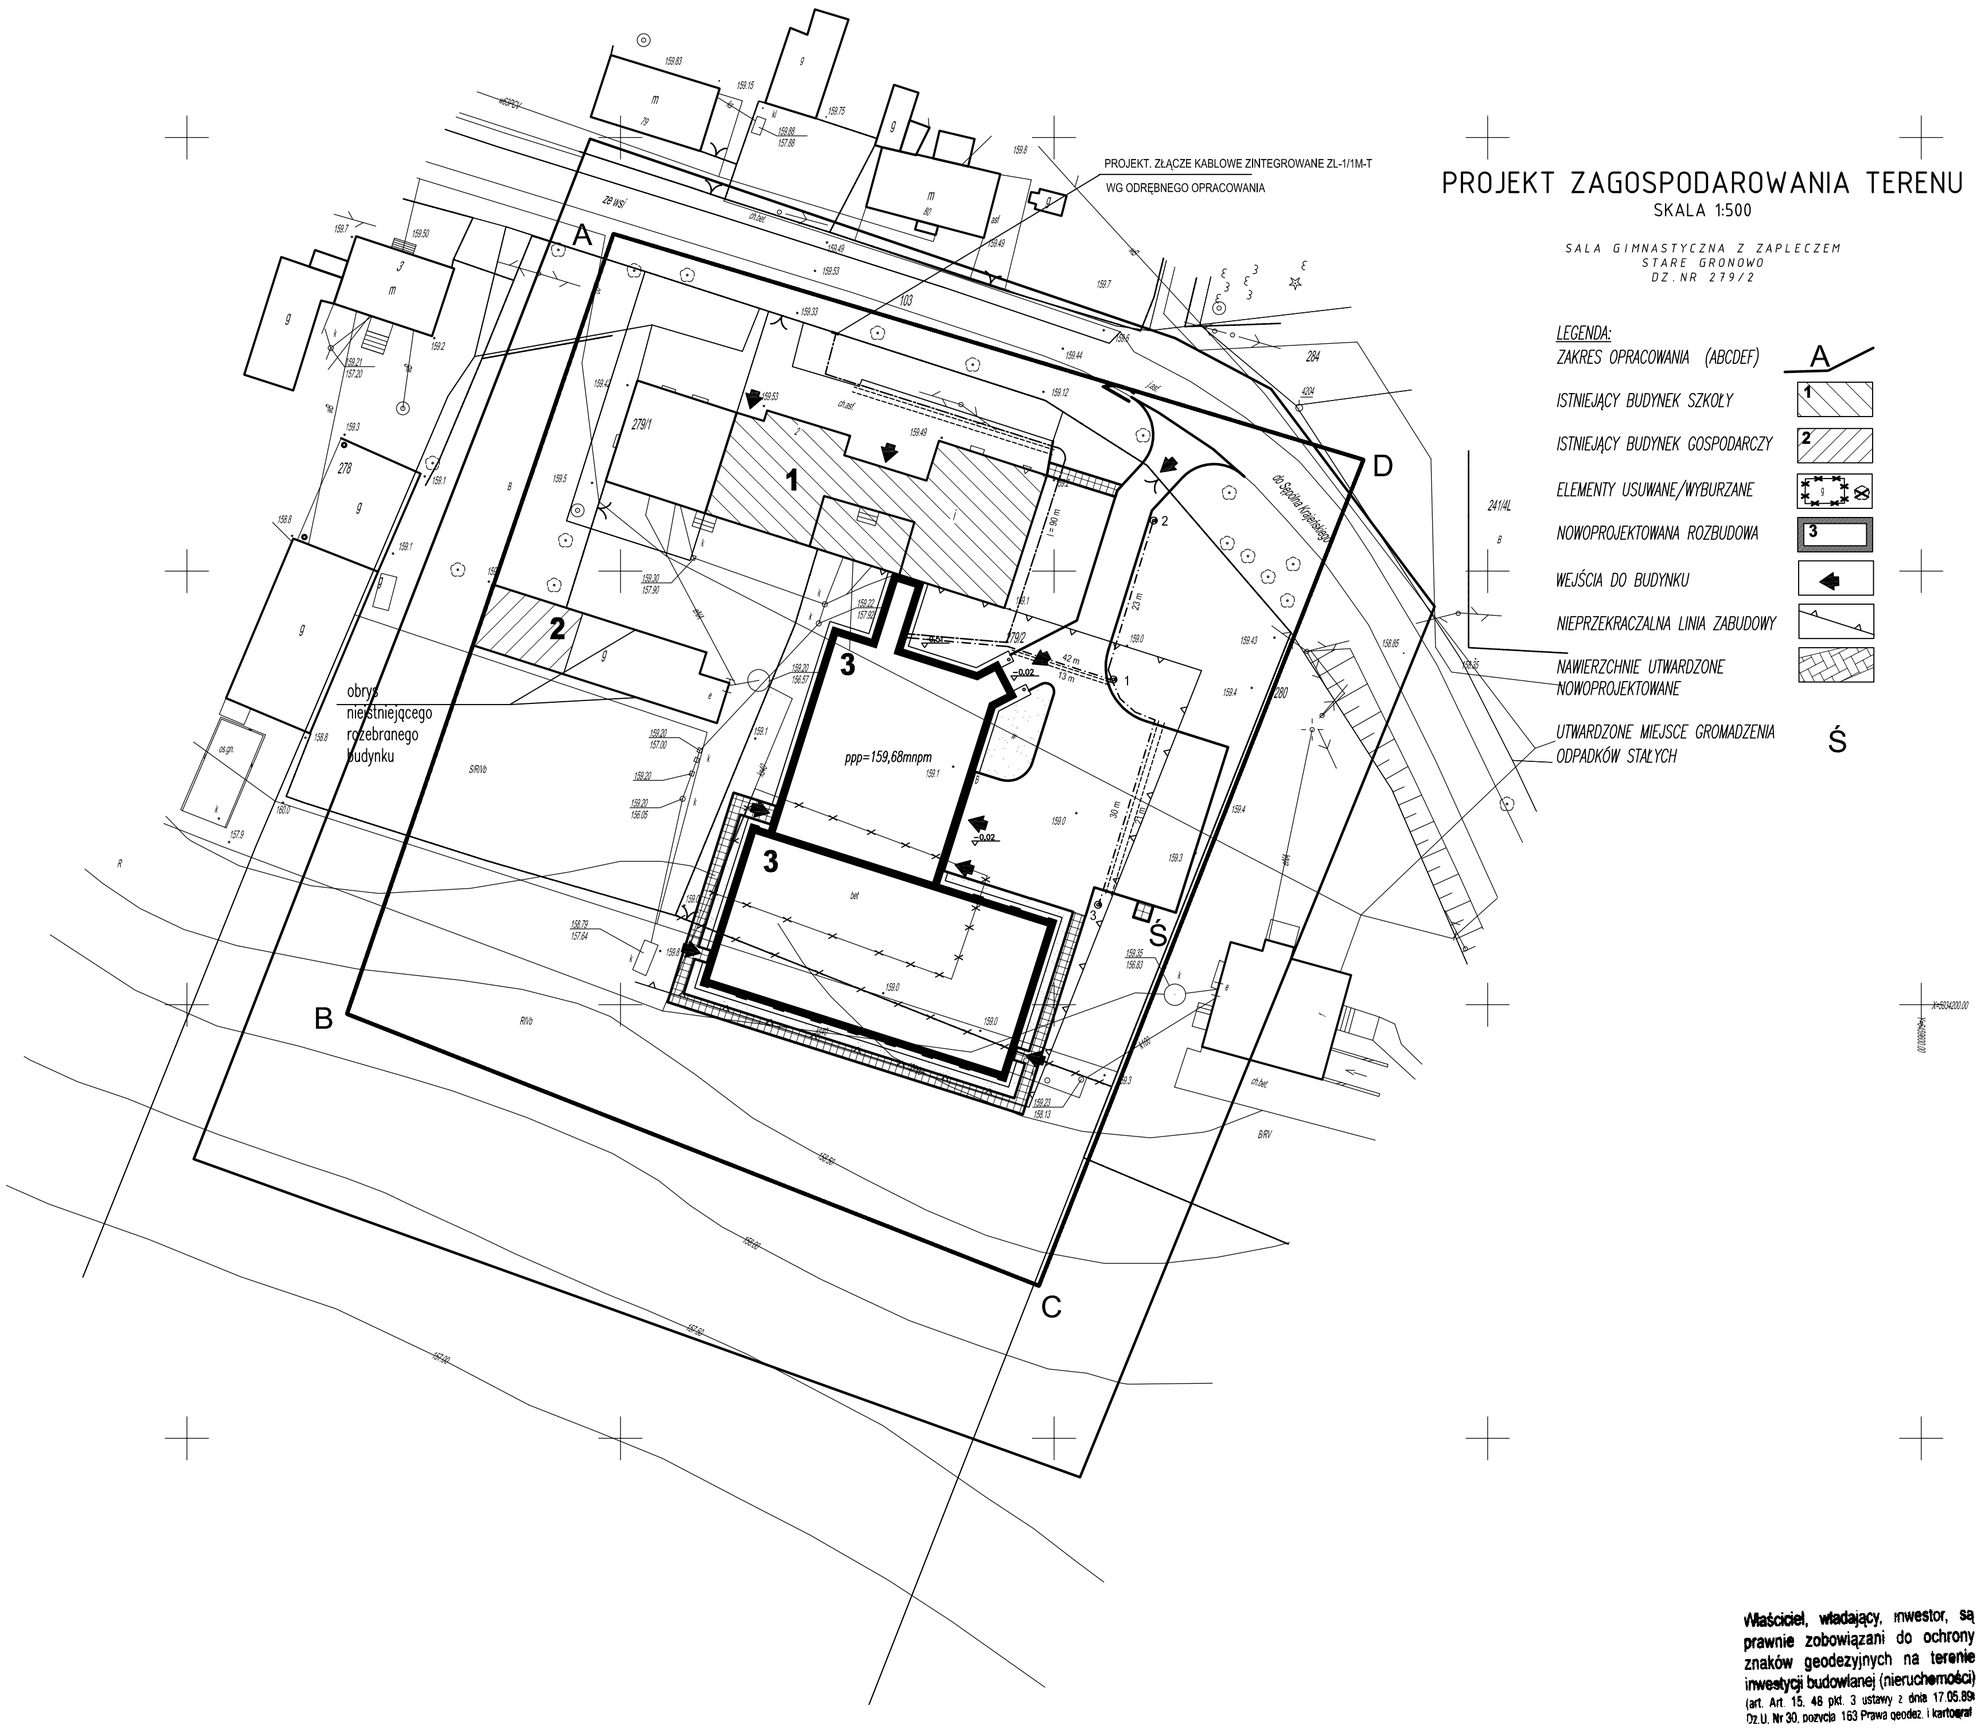

PROJEKT ZAGOSPODAROWANIA TERENU

SKALA 1:500

SALA GIMNASTYCZNA Z ZAPLECZEM
STARE GRONOWO
DZ. NR 279/2

LEGENDA:

- ZAKRES OPRACOWANIA (ABCDEF) — A
- ISTNIEJĄCY BUDYNEK SZKOŁY — 1
- ISTNIEJĄCY BUDYNEK GOSPODARCZY — 2
- ELEMENTY USUWANE/WYBURZANE — g
- NOWOPROJEKTOWANA ROZBUDOWA — 3
- WEJŚCIA DO BUDYNKU
- NIEPRZEKRACZALNA LINIA ZABUDOWY
- NAWIERZCHNIE UTWARDZONE NOWOPROJEKTOWANE
- UTWARDZONE MIEJSCE GROMADZENIA ODPADKÓW STAŁYCH — Ś

Właściciel, władający, inwestor, są prawnie zobowiązani do ochrony znaków geodezyjnych na terenie inwestycji budowlanej (nieruchomości)
(art. Art. 15. 48 pkt. 3 ustawy z dnia 17.05.89r Dz.U. Nr 30, pozycja 163 Prawa geodez. i kartograf

Starostwo Powiatowe w Człuchowie
Wydział Geodezji Kartografii i Katastru
Powiatowy Ośrodek Dokumentacji Geodezyjnej i Kartograficznej

W obszarze oznaczonym linią ..... Dokonano aktualizacji treści mapy zasadniczej. Dokumenty z pomiaru uzupełniającego przyjęto do zasobu powiatowego w dniu ..... i zaewidencjonowano pod nr .....

Niniejsza mapa może służyć do celów projektowych

Projektowane obiekty budowlane wymagają pozwolenia na budowę, podlegają wytyczeniu i inwentaryzacji powykonawczej przez uprawnionego geodetę do wykonywania prac geodezyjnych.

Człuchów, dnia 09.12.08

(imię i nazwisko, podpis, stanowisko służbowe osoby upoważnionej)

Obręb Stare Gronowo
działka 279/2
Skala 1:500

GEOCENTR Sp. z o.o.
77-300 Człuchów ul.Batorego 2
NIP 843-10-86-133 REGON 001344948
GEODETA UPRAWNIONY mgr inż. JÓZEF BIL. Upr. Nr 1[illegible] Min. G. P. i B. W-wa

Mapa sytuacyjno-wysokościowa
Sporządzona na podstawie mapy zasadniczej
oraz pomiaru aktualizacyjnego wykonanego w listopadzie 2008 roku
przez "GEOCENTR" Spółka z o. o. w Człuchowie
Nr zlecenia: 320/2008 ; KERG: G-0/926/2008

Starostwo Powiatowe w Człuchowie
POWIATOWY OŚRODEK DOKUMENTACJI GEODEZYJNO - KARTOGRAFICZNEJ
D.Z. G-0/926/08
za zgodność z oryginałem
z up. STAROSTY
Nr ewid. 09.12.08
data

ZALICZNIKOWA LINIA KABLOWA NN OŚWIETLENIE TERENU

UWAGI:
1. Kable układać w ziemi na głębokości 0,7 m od powierzchni terenu do zewnętrznej powierzchni kabla zgodnie z PN-76/E-05125. Kable układać po wykonaniu niwelacji terenu zgodnie z projektem ukształtowania terenu.
2. Skrzyżowania i zbliżenia kabli z instalacjami podziemnymi i drogami wykonac zgodnie z PN-76/E-05125.
3. Przy wprowadzeniu kabli do złącza kablowego, słupów oświetleniowych przy przepustach kablowych pozostawić zgodnie z w/w normą zapasy kabla.

LEGENDA

- PROJEKT. KABLOWA WEWNĘTRZNA LINIA ZASILAJĄCA YKY 5 x 35 mm²
- PROJEKT. LINIA KABLOWA OŚWIETLENIOWA YKY 3 x4,0 mm²
- PROJEKT. OPRAWA OŚWIETLENIOWA PARK NEW TYPU ZSD1 Z LAMPĄ SODOWĄ 70W, NA SŁUPIE TYPU Auriga P, wys. 4 m, Z FUNDAMENTEM F100/30
- PROJEKT. OSŁONA RUROWA DLA KABLA YKY 5 x 35 - DVK 75 YKY 3 x 4,0 - AR32

Przedsiębiorstwo Organizacji Budownictwa "POBUD" w Bydgoszczy	
NAZWA RYSUNKU: PROJEKT ZAGOSPODAROWANIA TERENU	
ZADANIE: ROZBUDOWA SZKOŁY PODSTAWOWEJ O SALĘ GIMNASTYCZNĄ Z ZAPLECZEM ORAZ INFRASTRUKTURĄ	SKALA: 1:500
ADRES: Szkoła Podstawowa w Starym Gronowie DZIAŁKA NR 279/2 gm.Debrzno	NR RYS.: E-1
INWESTOR: Miasto i Gmina Debrzno, ul.Traugutta 2 77-310 Debrzno	
BRANŻA: ELEKTRYCZNA	DATA: 11.05.2009
STADIUM: PROJEKT BUDOWLANY	
PROJEKTANT: inż. EWA GAJZLER Uprawnienia bud. bez ograniczeń w spec. sieci instalacje elektryczne nr 7210/6/76	
OPRACOWANIE:	
SPRAWDZAJĄCY: inż. RYSZARD ANDRZEJEWSKI Uprawnienia bud. bez ograniczeń w spec. sieci instalacje elektryczne nr UAN-KZ-7210/238/88	