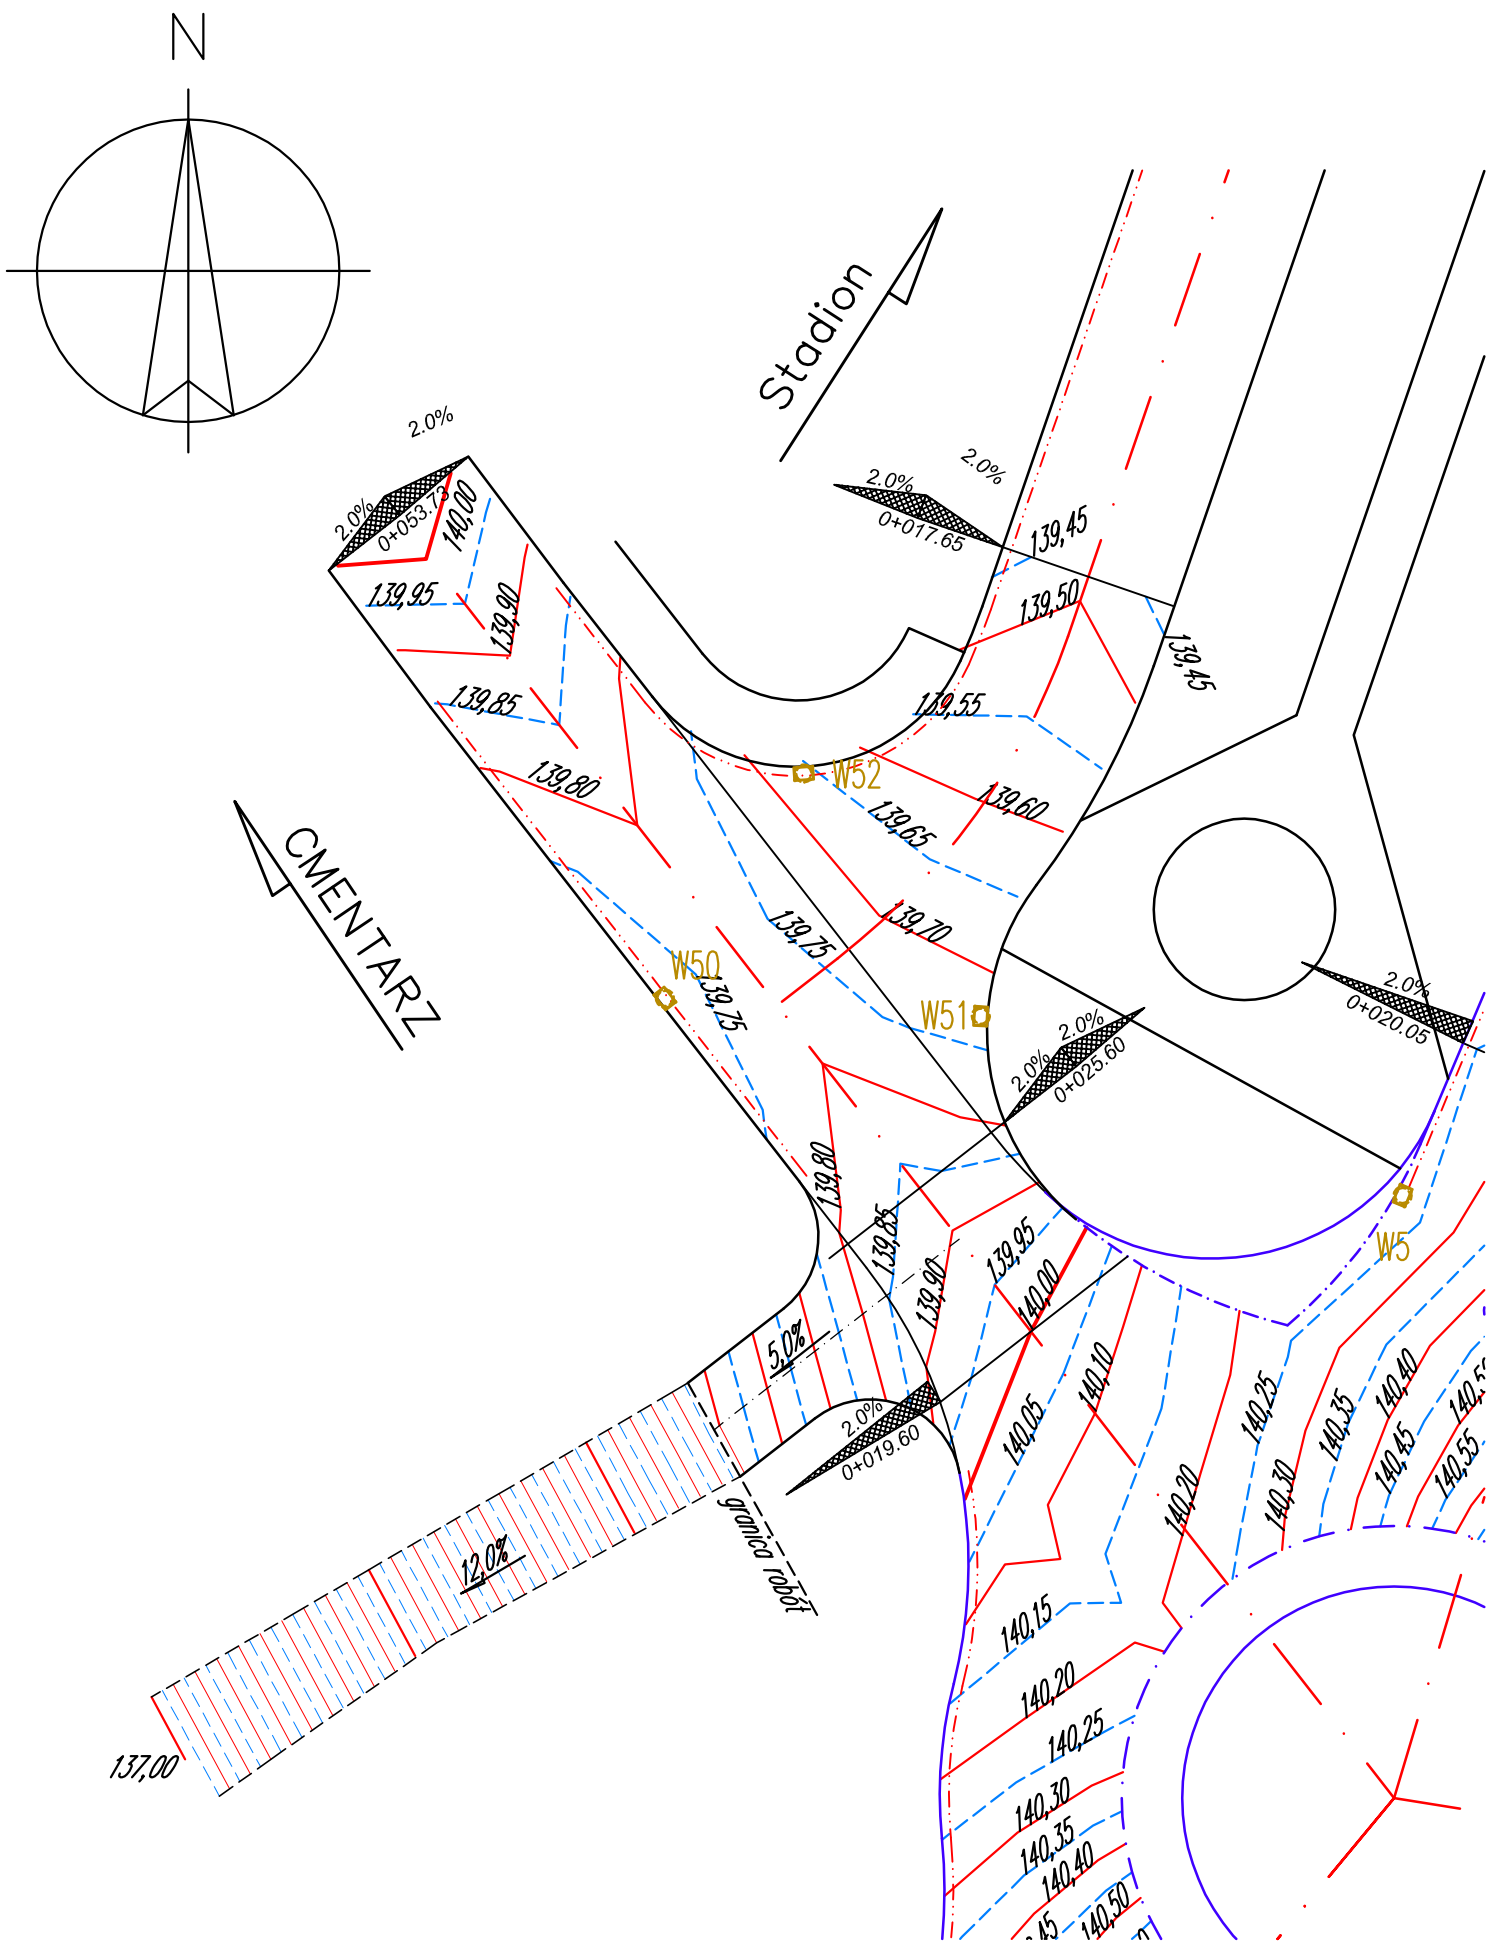

Projektowany krawężnik granitowy 20x35x100 cm – typ uliczny obniżony na przejściach dla pieszych do 1 cm

Projektowany krawężnik granitowy trapezowy 17/20x35x100 cm

Projektowany opornik granitowy 12x25x100 cm

Projektowany krawężnik betonowy 20x30x100 cm – typ uliczny obniżony na przejściach dla pieszych do 1 cm

Projektowany opornik betonowy 12x25x100 cm

Projektowany opornik betonowy 8x30x100 cm

Projektowany ściek przykrawężnikowy z 2 rzędów kostki brukowej betonowej

PROGRAM REGIONALNY
NARODOWA STRATEGIA SPÓJNOŚCI

WOJEWÓDZTWO WIELKOPOLSKIE

UNIA EUROPEJSKA
EUROPEJSKI FUNDUSZ ROZWOJU REGIONALNEGO

INWESTOR

MIASTO I GMINA DĘBRZNO
URZĄD MIASTA I GMINY
ul. Traugutta 2
77-310 Dębrzno

MM PROJEKT Sp. z o.o.
62-004 Czerwonak,
ul. Gdyńska 139
tel./fax: 061 652-61-80
NIP: 7773044173
REGON: 300803876
KRS 0000301456

NAZWA INWESTYCJI:
Budowa drogi zbiorczej w ciągu ul. Długiej w Dębrznie

RYSUNEK: Plan wartstwicowy skrzyżowanie ul. Sportowej z ul. do stadionu — NR 5.2

STANOWISKO	IMIĘ I NAZWISKO	NR UPRAW.	DATA	PODPIS
Projektant	mgr inż. Magda Wojciechowska	WKP/0249/POOD/07	08.2010	
Asystent projektanta	mgr inż. Łukasz Ochla		08.2010	
Asystent projektanta				
Sprawdzający	mgr inż. Jarosław Widźgowski	WKP/0105/PWOD/09	08.2010	

BRANŻA	STADIUM	ROK OPRACOWANIA	NR UMOWY	SKALA
Drogowa	budowlany	08.2010	ZP-D/4/2009	1:250