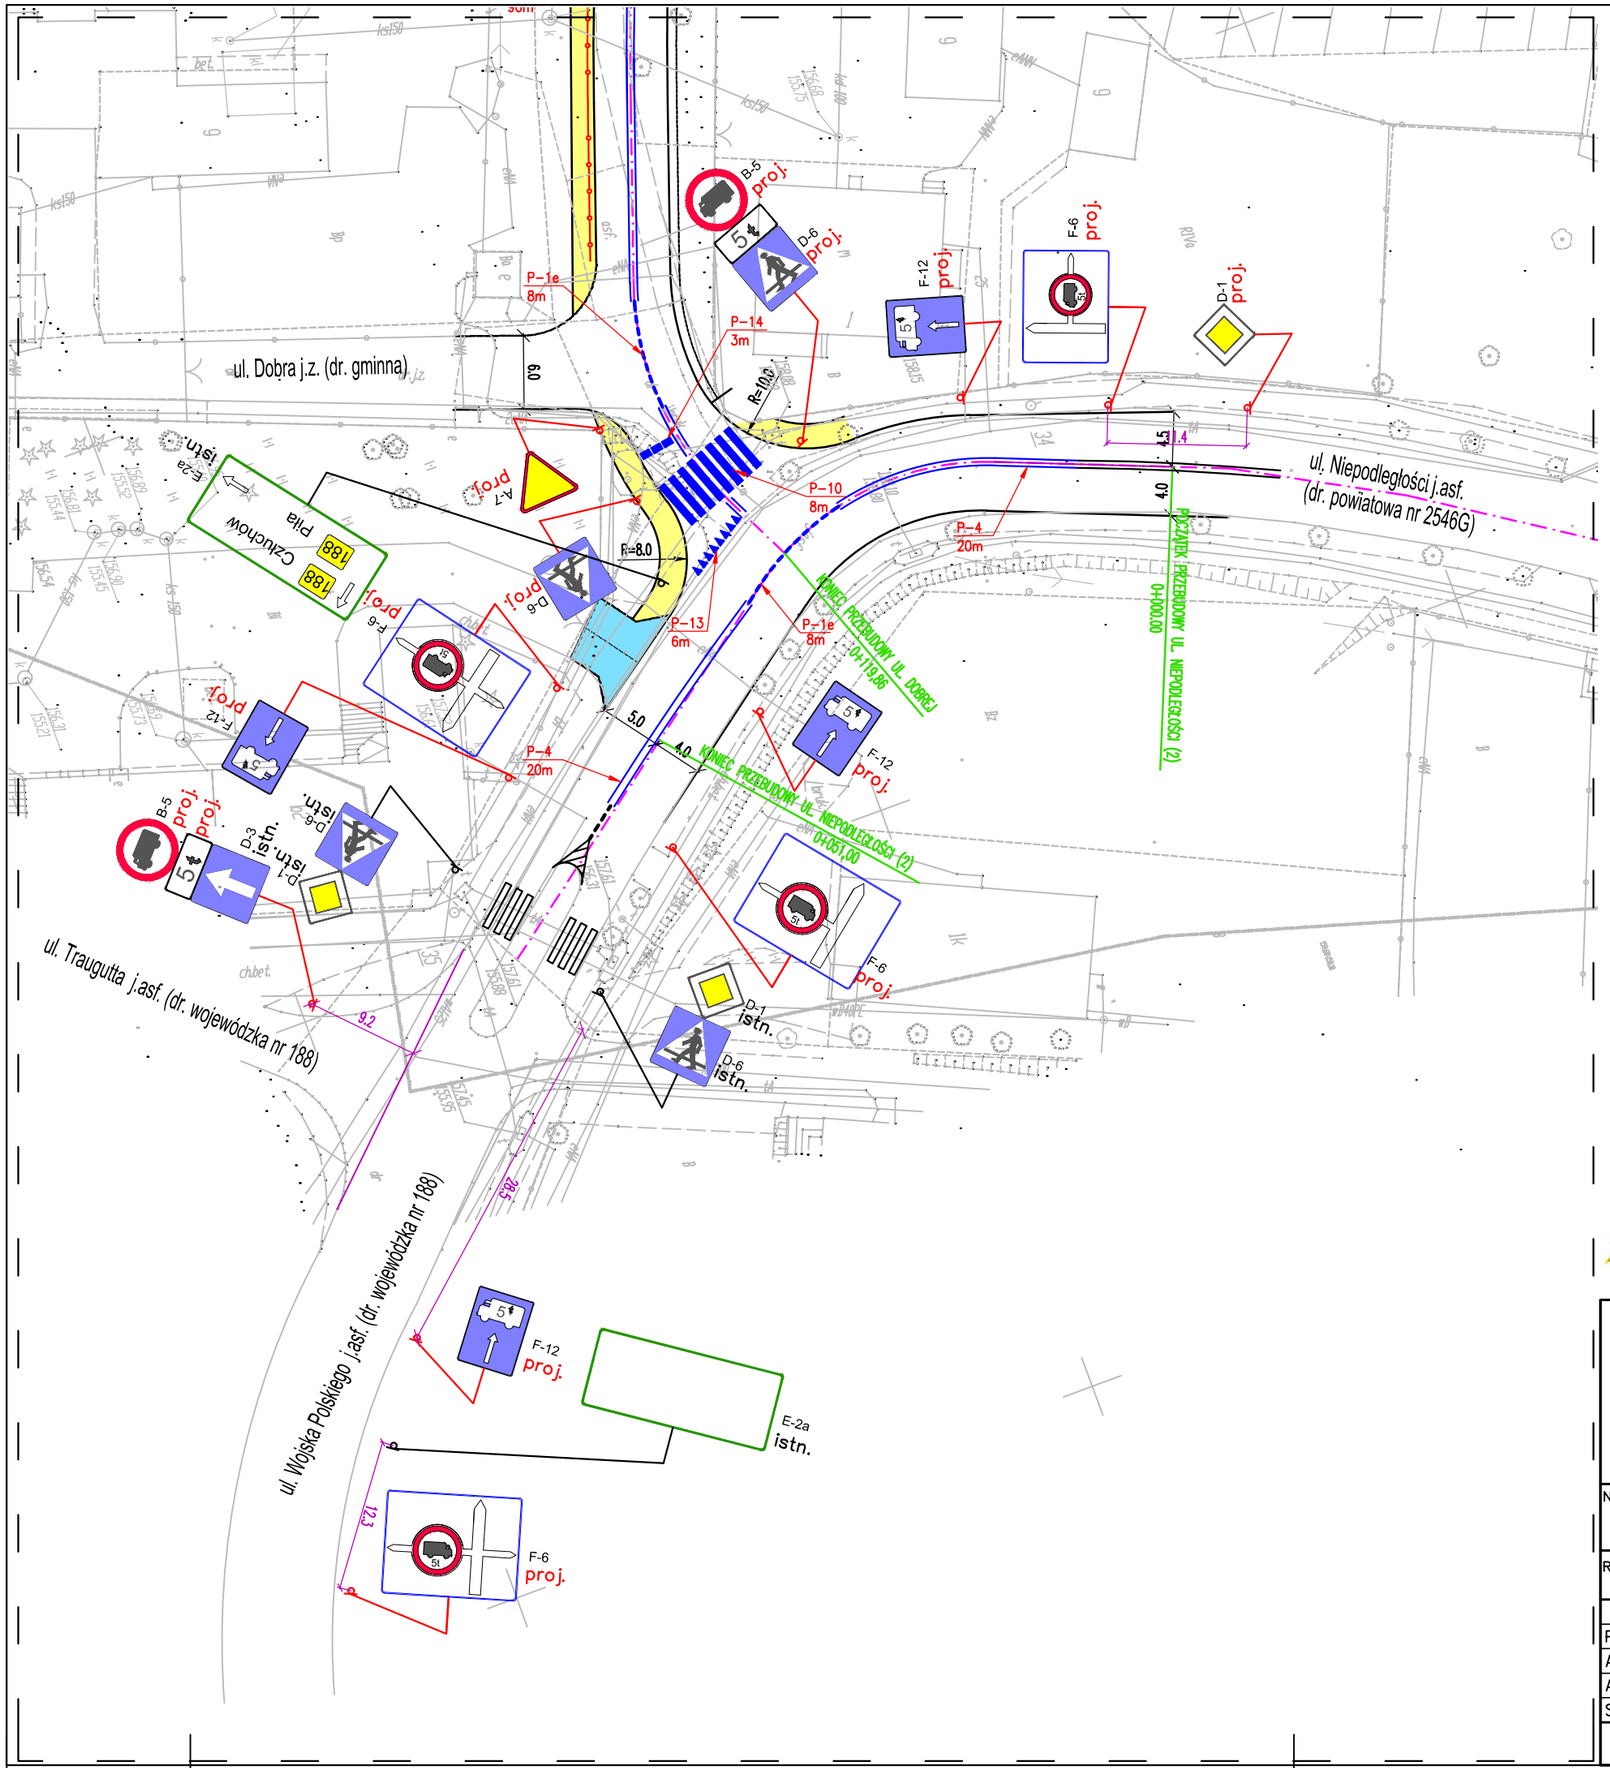

LEGENDA

OZNAKOWANIE ISTNIEJĄCE

- Istniejący słupek znaku pionowego
- Istniejący słupek znaku pionowego – usuwany
- D-6 istn. — Istniejący znak pionowy
- C-11 istn. — Istniejący znak pionowy – usuwany
- Istniejące oznakowanie poziome

OZNAKOWANIE PROJEKTOWANE

- Projektowany słupek znaku pionowego
- D-6 proj. — Projektowany znak pionowy
- P-4 długość — Projektowane oznakowanie poziome
- Projektowane ogrodzenie łańcuchowe U–12b
- Projektowane bariery ochronne SP–5

PROGRAM REGIONALNY NARODOWA STRATEGIA SPÓJNOŚCI

WOJEWÓDZTWO WIELKOPOLSKIE

UNIA EUROPEJSKA EUROPEJSKI FUNDUSZ ROZWOJU REGIONALNEGO

INWESTOR

MIASTO I GMINA DEBRZNO
URZĄD MIASTA I GMINY
ul. Traugutta 2
77–310 Debrzno

MM PROJEKT Sp. z o.o.
62-004 Czerwonak,
ul. Gdyńska 139
tel./fax: 061 652-61-80
NIP: 7773044173
REGON: 300803876
KRS 0000301456

NAZWA INWESTYCJI:
Budowa drogi zbiorczej w ciągu ul. Długiej w Debrznie

RYSUNEK: Plan sytuacyjny – szczegół C skrzyżowanie ul. Dobrej i Niepodległości — NR 5

STANOWISKO	IMIĘ I NAZWISKO	NR UPRAW.	DATA	PODPIS
Projektant	mgr inż. Magda Wojciechowska	WKP/0249/POOD/07	8.2010	
Asytstent projektanta	mgr inż. Łukasz Ochla		8.2010	
Asytstent projektanta				
Sprawdzający	mgr inż. Jarosław Widźgowski	WKP/BD/0367/09	8.2010	

BRANŻA	STADIUM	DATA OPRACOWANIA	NR UMOWY	SKALA
Drogowa	budowlany	08.2010	IK.341–64/1/09	1:500