


123123



- | |
|----------------------------|
| oświetlenie: kule świetlne |
| drewniane leżaki |
| ławki |
| obrzeża z jasnego granitu |
| istniejący pomnik- miecze |
| istniejący drzewostan |
| oświetlenie: słupki |
| granit w kolorze szarym |
- Inienie w formie obniżonego
 obrzeża z jasnego granitu

MATERIAŁY


- PRZEKRÓJ C - C

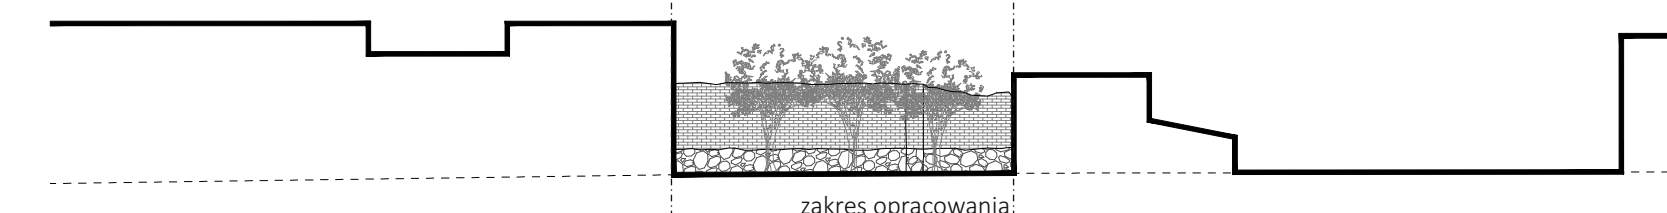


BILANS TERENU

powierzchnia terenu	364,9 m ²	100 %
teren utwardzony	214,5 m ²	58,8 %
teren biologicznie czynny	150,4 m ²	41,2 %

SCHEMAT A: STAN ISTNIEJĄCY

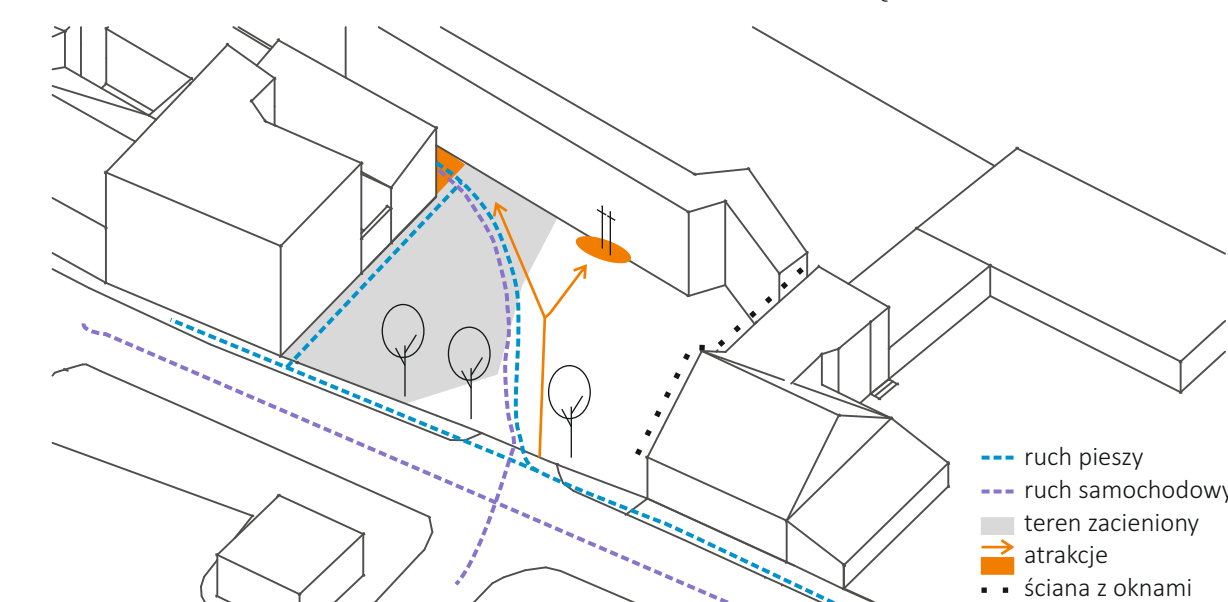

SCHEMAT B: STAN PROJEKTOWANY

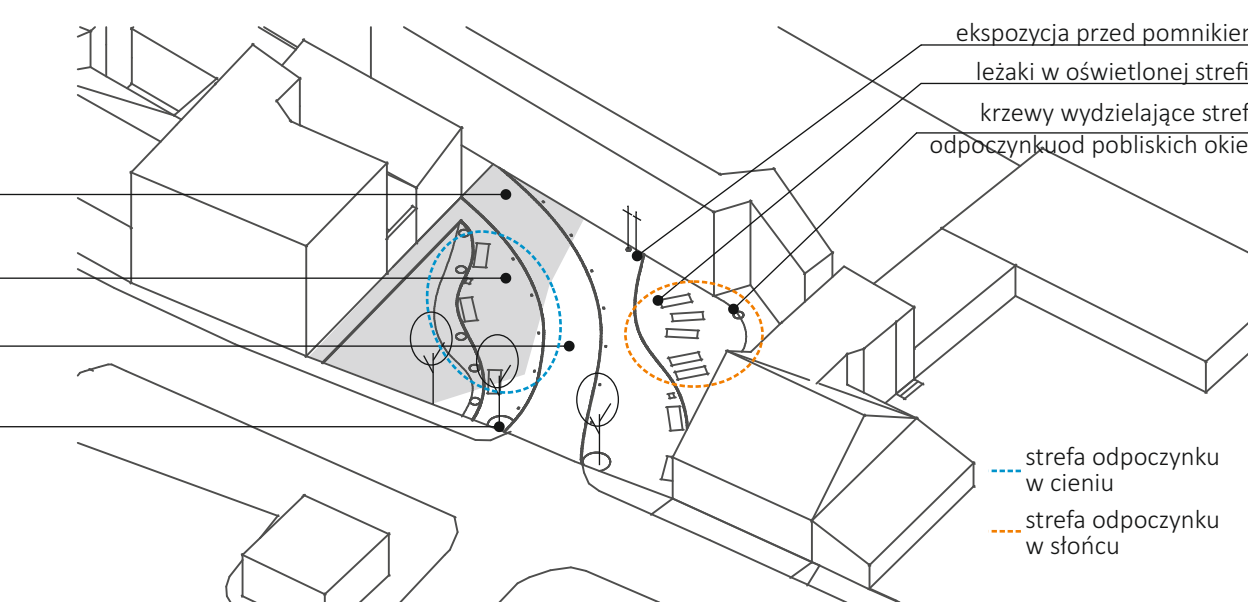

WIDOK B

