

**BURMISTRZ
MIASTA i GMINY
DEBRZNO**

Z a r z ą d z e n i e Nr 154.758.2017
Burmistrza Miasta i Gminy Debrzno
z dnia 4 września 2017 roku

w sprawie przejęcia w użyczenie części nieruchomości niezabudowanej na rzecz Gminy Debrzno.

Na podstawie art.30 ust.2 pkt. 4 ustawy z dnia 8 marca 1990 roku o samorządzie gminnym (tekst jednolity Dz.U. z 2016, poz.446 z późniejszymi zmianami) oraz art.13 ust.1 ustawy z dnia 21 sierpnia 1997 roku o gospodarce nieruchomościami (tekst jednolity Dz.U. z 2016,poz.2147 z późniejszymi zmianami) **zarządzam** ,
co następuje :

§ 1

1. Przejąć w użyczenie na czas nieokreślony od Spółdzielni Mieszkaniowej „Na Wzgórzu” z siedzibą w Debrznie, ul. Ogrodowa 13/4,77-310 Debrzno , **część nieruchomości gruntowej o powierzchni 950 m²**, oznaczonej w ewidencji Starosty Człuchowskiego numerem 193/31, opisanej w księdze wieczystej Kw SL1Z/00018598/1 Sądu Rejonowego w Człuchowie.
2. Przejęcie w użyczenie następuje na wniosek Spółdzielni Mieszkaniowej „Na Wzgórzu” celem wykonania remontu chodnika dla ruchu pieszego w obrębie Osiedla.
3. Przedmiot użyczenia określa załącznik graficzny do niniejszego zarządzenia.

§ 2

Wydanie przedmiotu użyczenia po zawarciu umowy nastąpi w drodze protokolarnego przekazania.

§ 3

Zarządzenie wchodzi w życie z dniem jego wydania.


BURMISTRZ

Wojciech Kallas

opracował i sporządził : Józef Bil , insp. ds geodezji

zapisy zweryfikowała : Danuta Klimek ,Kierownik Referatu Rozwoju Lokalnego

BURMISTRZ
Wojciech Kallas

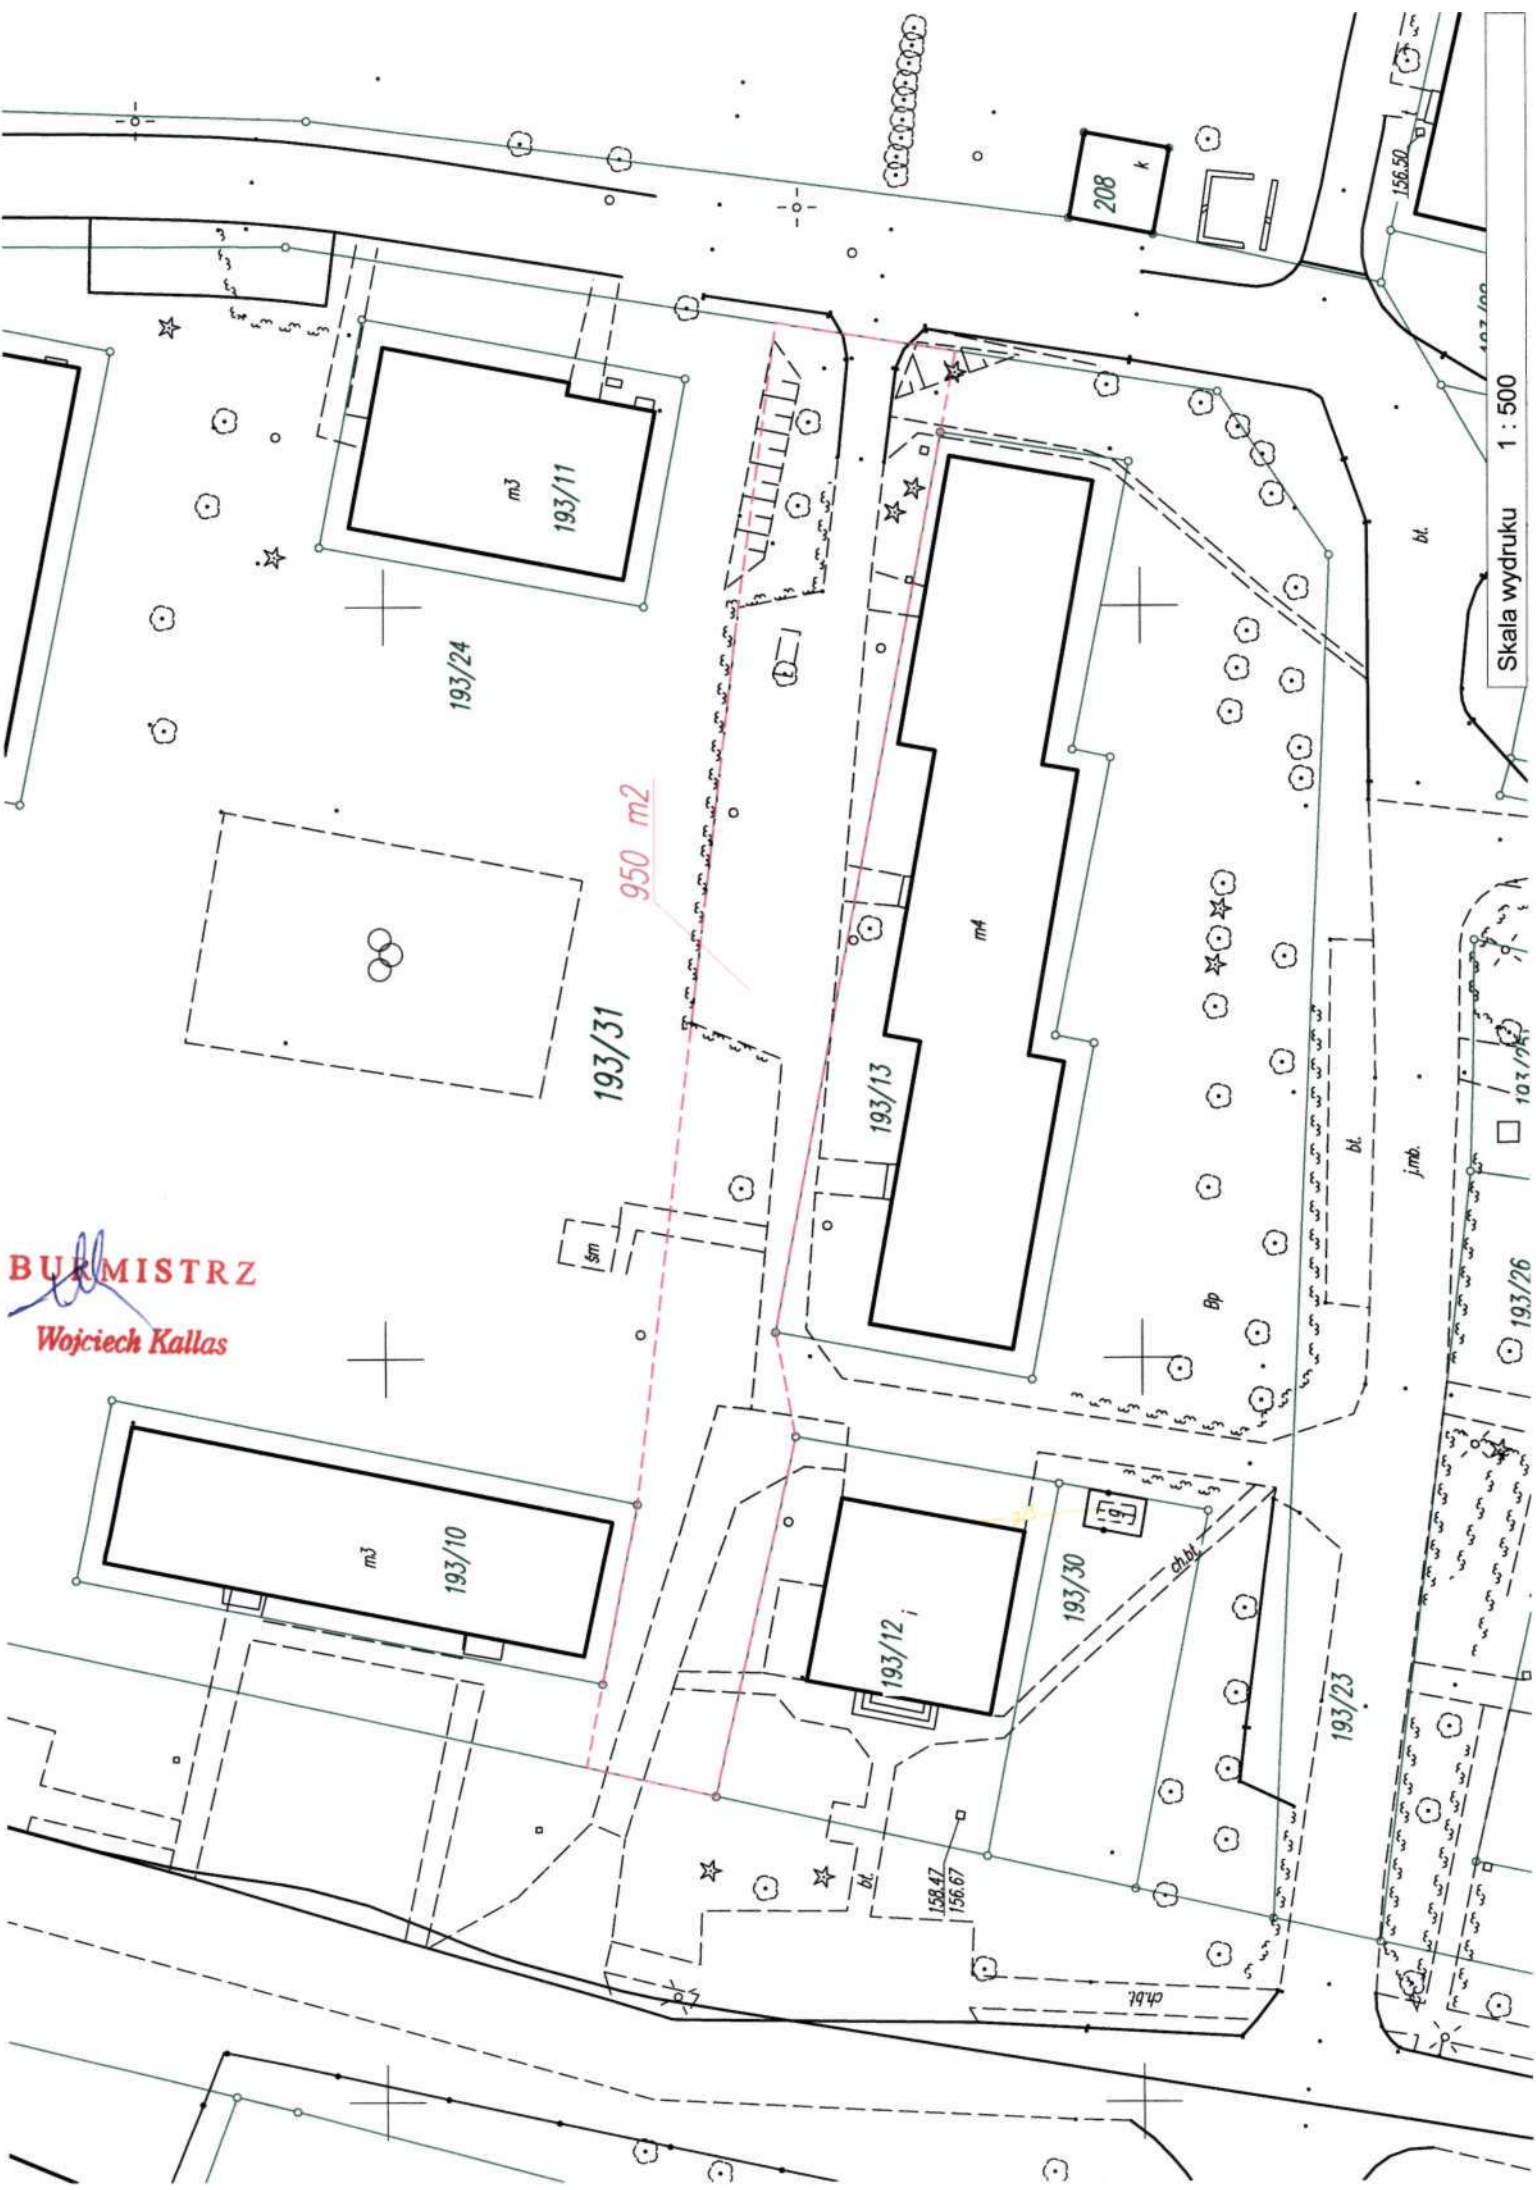

208 k

156.50

193/24

m3

193/11

950 m2

193/31

193/13

m4

sm

+

193/10

m3

193/12

193/30

158.47

156.67

193/23

193/26

1 : 500

Skala wydruku