

Z a r z ą d z e n i e Nr 142.974.2018
Burmistrza Miasta i Gminy Debrzno
z dnia 6 września 2018 roku

w sprawie przejęcia w użyczenie części nieruchomości niezabudowanej na rzecz Gminy Debrzno.

Na podstawie art.30 ust.2 pkt. 4 ustawy z dnia 8 marca 1990 roku o samorządzie gminnym (tekst jednolity Dz.U. z 2018 roku, poz.994 z późn. zm.) oraz art.13 ust.1 ustawy z dnia 21 sierpnia 1997 roku o gospodarce nieruchomościami (tekst jednolity Dz.U. z 2018 r. ,poz.121 z późn. zm.) **zarządzam, co następuje :**

§ 1

1. Przejąć w użyczenie na czas nieokreślony od Wspólnoty Mieszkaniowej Ogrodowa 3 z siedzibą w Debrznie, ul. Ogrodowa 3,77-310 Debrzno, **część nieruchomości gruntowej o powierzchni 70 m²** stanowiącej część działki oznaczonej w ewidencji Starosty Czulchowskiego numerem 193/18, opisanej w księdze wieczystej KW SL1Z/00013974/6 Sądu Rejonowego w Czulchowie.
2. Przejęcie w użyczenie następuje na wniosek Wspólnoty Mieszkaniowej Ogrodowa 3 w Debrznie celem wykonania remontu odcinka drogi osiedlowej pomiędzy budynkami Ogrodowa 3 i Ogrodowa 4.
3. Przedmiot użyczenia określa załącznik graficzny do niniejszego zarządzenia.

§ 2

Wydanie przedmiotu użyczenia po zawarciu umowy nastąpi w drodze protokolarnego przekazania.

§ 3

Zarządzenie wchodzi w życie z dniem jego wydania.

BURMISTRZ


Wojciech Kallas

Mapa lokalizacji

Debrzno, działka nr 193/18

Wspólnota Mieszkaniowa Ogrodowa 3

Skala : 1 : 500

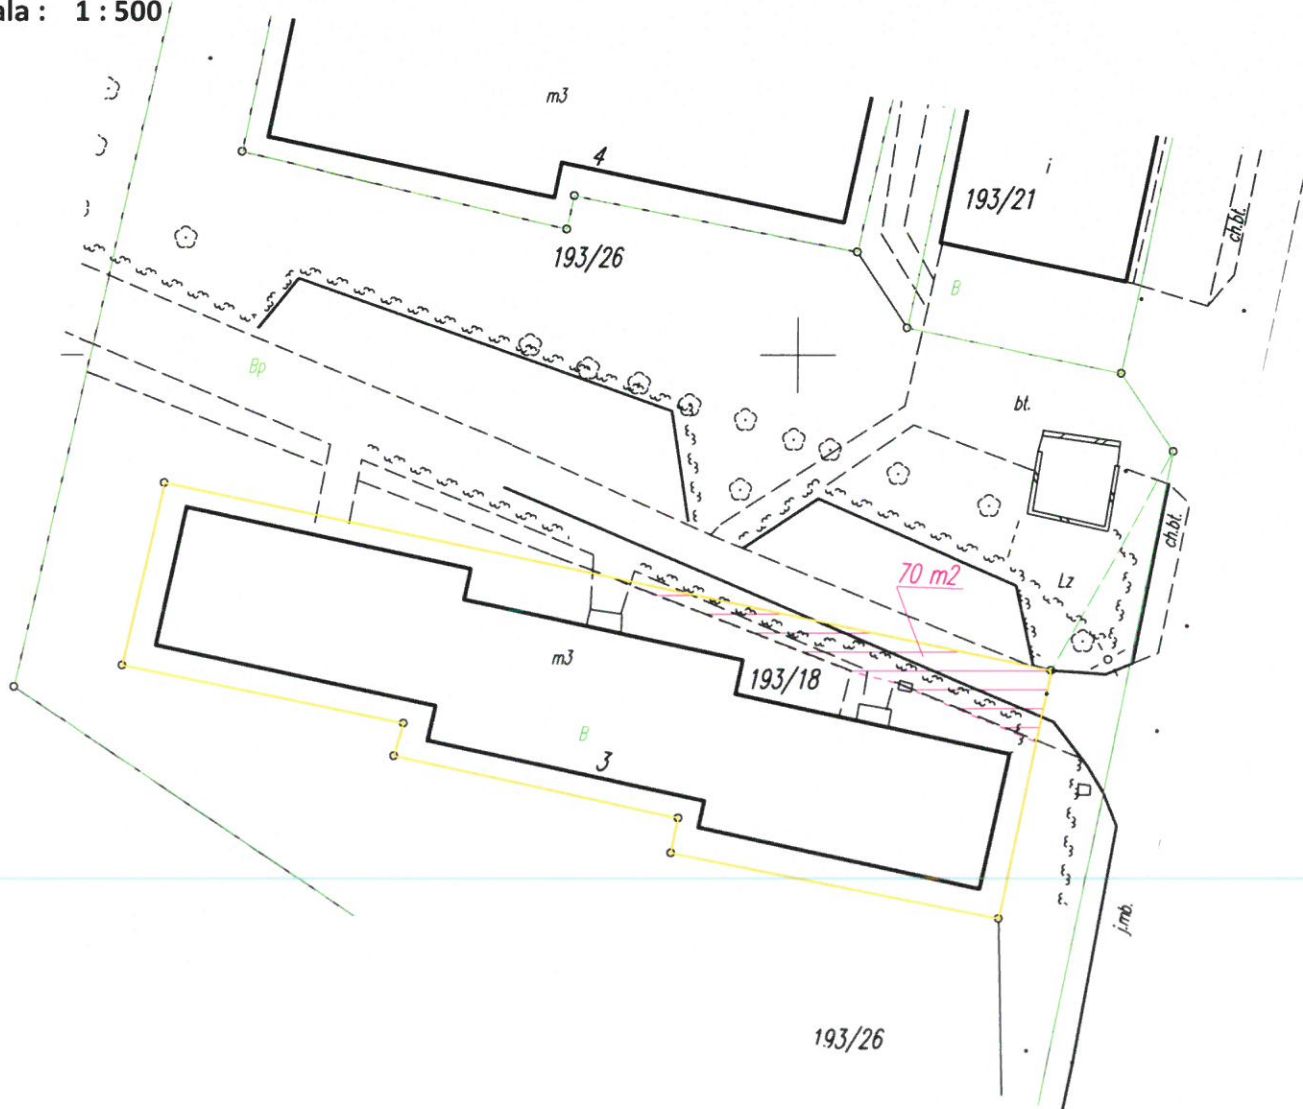

Powierzchnia użyczenia z działki nr 193/18 – 70 m²



BURMISTRZ

Wojciech Kallas

Sporządził :

INSPEKTOR
ds. geodezji
Józef Bil

Skala wydruku 1 : 500