

UCHWAŁA NR 69.LXXXV.2023
RADY MIEJSKIEJ W DEBRZNIE

z dnia 27 października 2023 roku

**w sprawie: wstępnej lokalizacji przystanków komunikacji na terenie Gminy
Debrzno dla zaspokojenia potrzeb mieszkańców**

Na podstawie art. 18 ust. 2 pkt 15 ustawy z dnia 8 marca 1990 r. o samorządzie gminnym (Dz.U. z 2023 r. poz. 40 z późn. zm.) oraz art. 20f pkt 1 ustawy z dnia 21 marca 1985 r. o drogach publicznych (Dz.U. z 2023 r. poz.645 z późn. zm.) uchwała się, co następuje:

§ 1. Dla zaspokojenia potrzeb mieszkańców Gminy Debrzno wskazuje się wstępną lokalizację dwóch przystanków komunikacyjnych zgodnie z załącznikami graficznymi o nr 1 i 2 do niniejszej uchwały.

§ 2. Uchwała podlega przekazaniu do zarządcy drogi - Powiatowego Zarządu Dróg w Człuchowie , al. Wojska Polskiego 5, 77-300 Człuchów.


§ 3. Wykonanie uchwały powierza się Burmistrzowi Debrzna.

§ 4. Uchwała wchodzi w życie z dniem podjęcia.


Przewodnicząca
Rady Miejskiej w Debrznie

Dorota Rybicka

X: 6452961.265329 Y: 5937942.908034

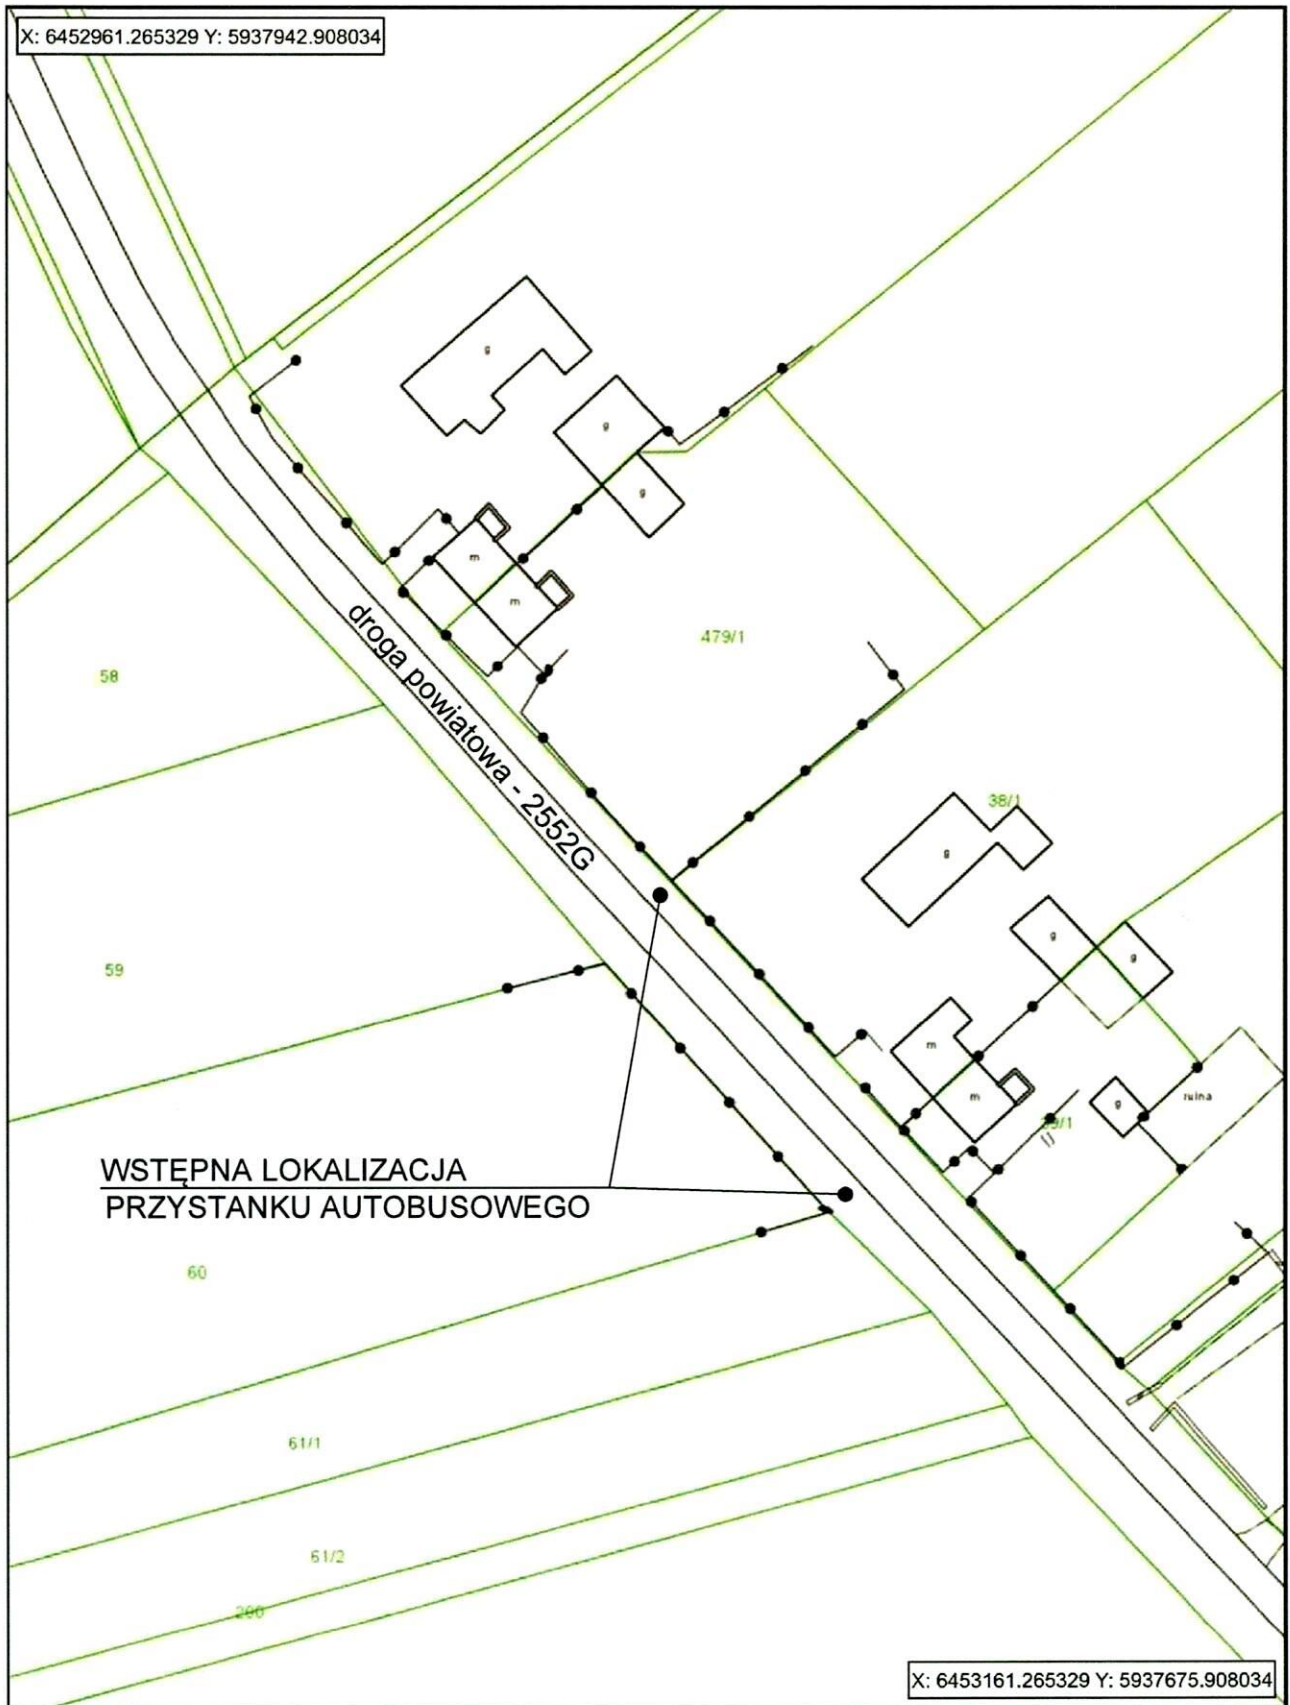

X: 6445985.013102 Y: 5935511.243281

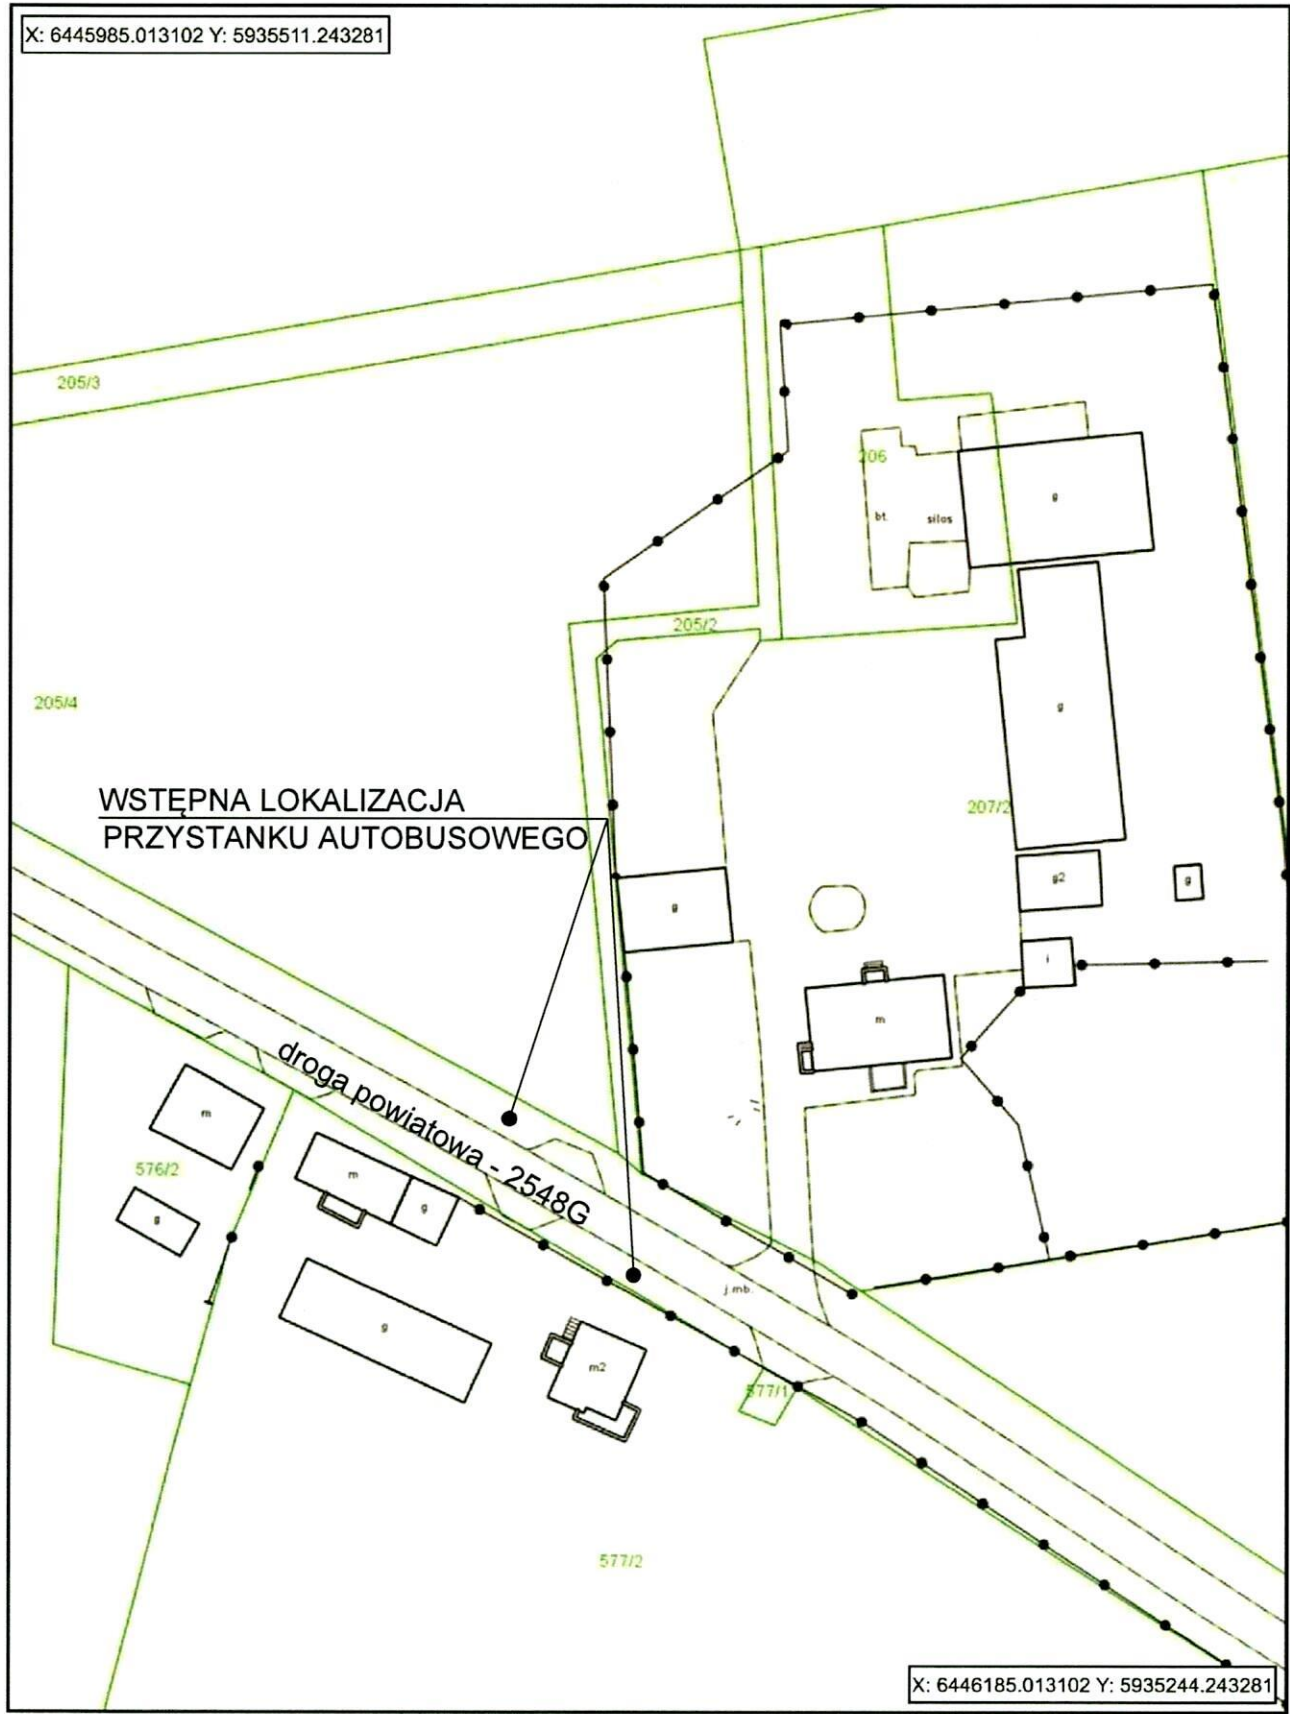

WSTĘPNA LOKALIZACJA
PRZYSTANKU AUTOBUSOWEGO

droga powiatowa - 2548G

X: 6446185.013102 Y: 5935244.243281

Przewodnicząca
Rady Miejskiej w Debrznie
Dorota Rybicka