

KIEROWNIK
Referatu Inwestycyjnego

mgr Anna Król

Siuef

70/2023

UCHWAŁA NR
RADY MIEJSKIEJ W DEBRZNIE

z dnia *27 października 2023 r.*

70. LXXXV. 2023

PROJEKT
URZĄD MIEJSKI W DEBRZNIE
2023 -10- 19
Nr w D.K. <i>11.120/23</i>
Załączników

**w sprawie: wstępnej lokalizacji przystanków komunikacji na terenie Gminy
Debrzno dla zaspokojenia potrzeb mieszkańców**

Na podstawie art. 18 ust. 2 pkt 15 ustawy z dnia 8 marca 1990 r. o samorządzie gminnym (Dz.U. z 2023 r. poz. 40 z późn. zm.) oraz art. 20f pkt 1 ustawy z dnia 21 marca 1985 r. o drogach publicznych (Dz.U. z 2023 r. poz.645 z późn. zm.) uchwała się, co następuje:


§ 1. Dla zaspokojenia potrzeb mieszkańców Gminy Debrzno wskazuje się wstępną lokalizację dwóch przystanków komunikacyjnych zgodnie z załącznikami graficznymi o nr 1 i 2 do niniejszej uchwały.

§ 2. Uchwała podlega przekazaniu do zarządcy drogi - Powiatowego Zarządu Dróg w Człuchowie , al. Wojska Polskiego 5, 77-300 Człuchów.

§ 3. Wykonanie uchwały powierza się Burmistrzowi Debrzna.

§ 4. Uchwała wchodzi w życie z dniem podjęcia.


X: 6452961.265329 Y: 5937942.908034

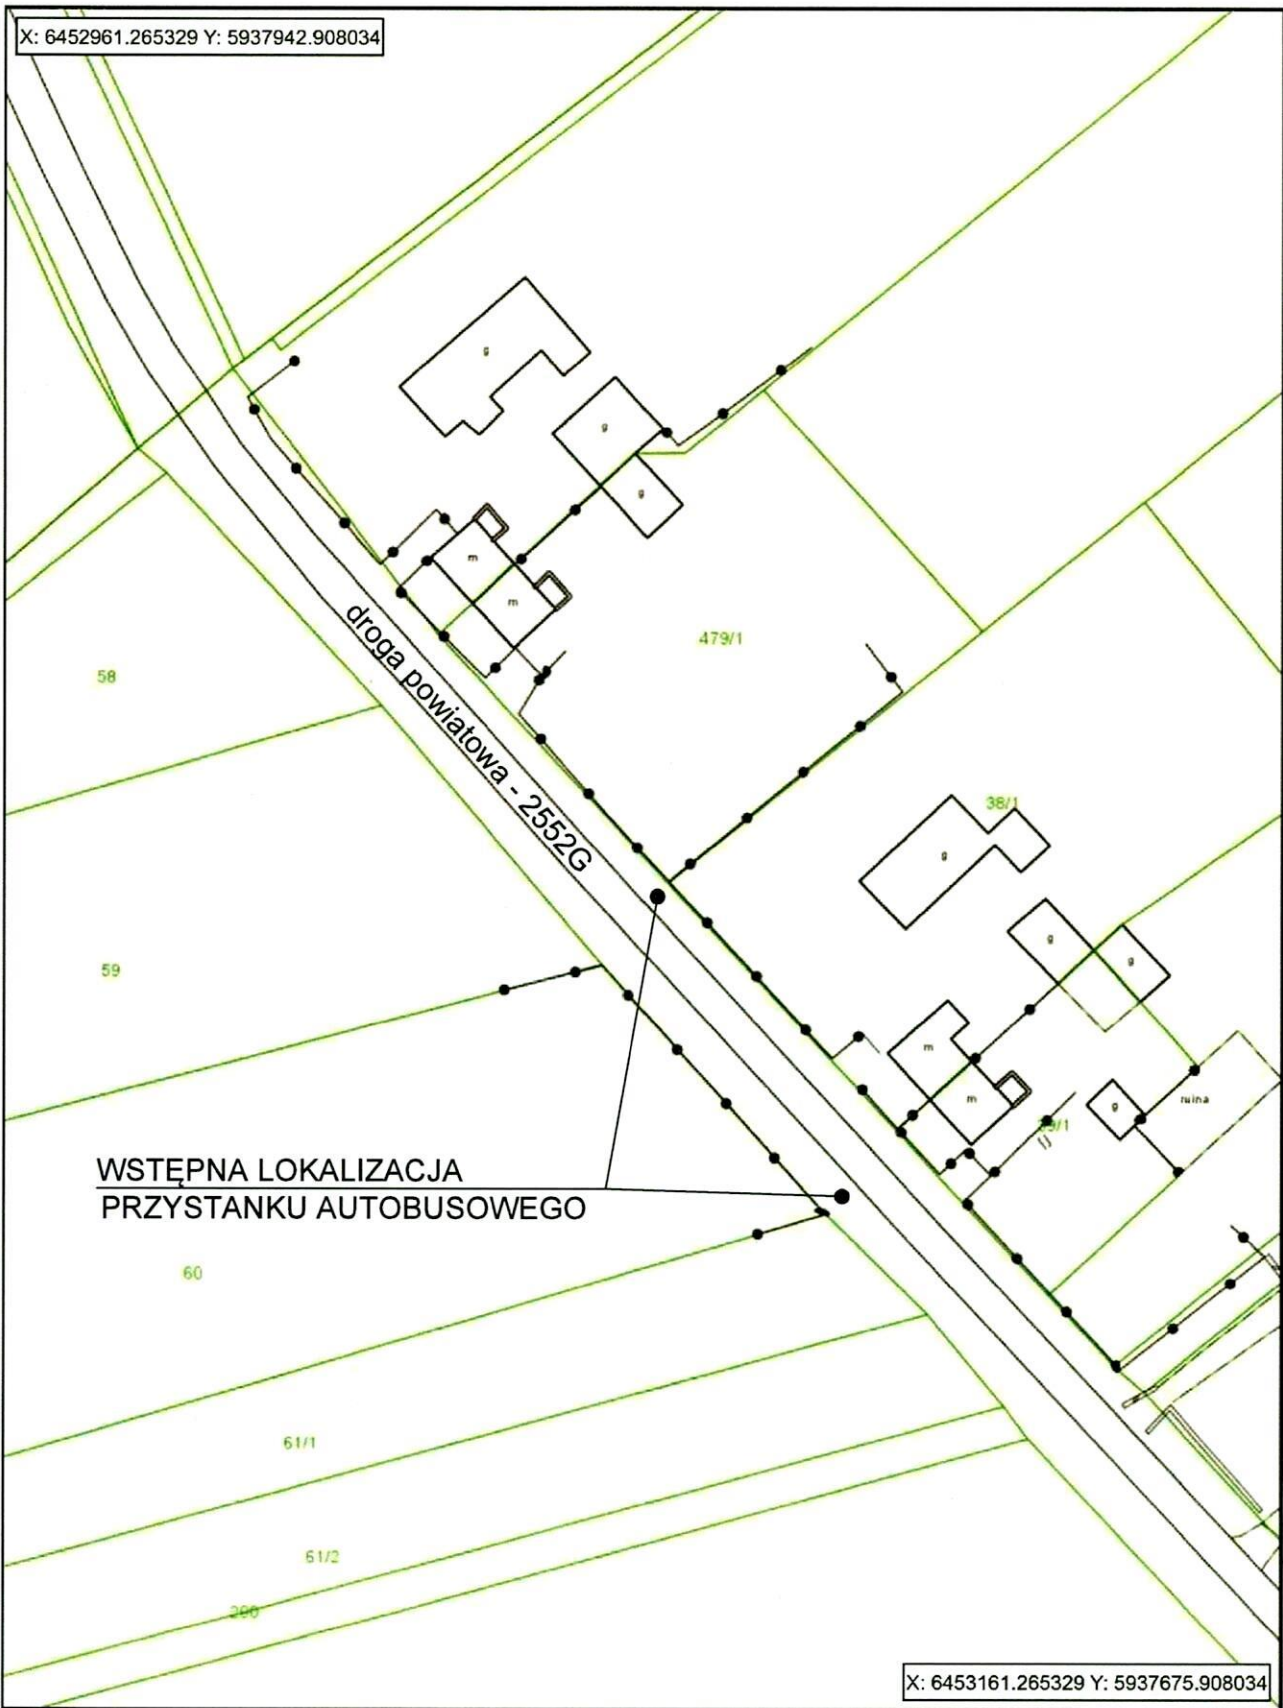

WSTĘPNA LOKALIZACJA
PRZYSTANKU AUTOBUSOWEGO

X: 6453161.265329 Y: 5937675.908034

X: 6445985.013102 Y: 5935511.243281

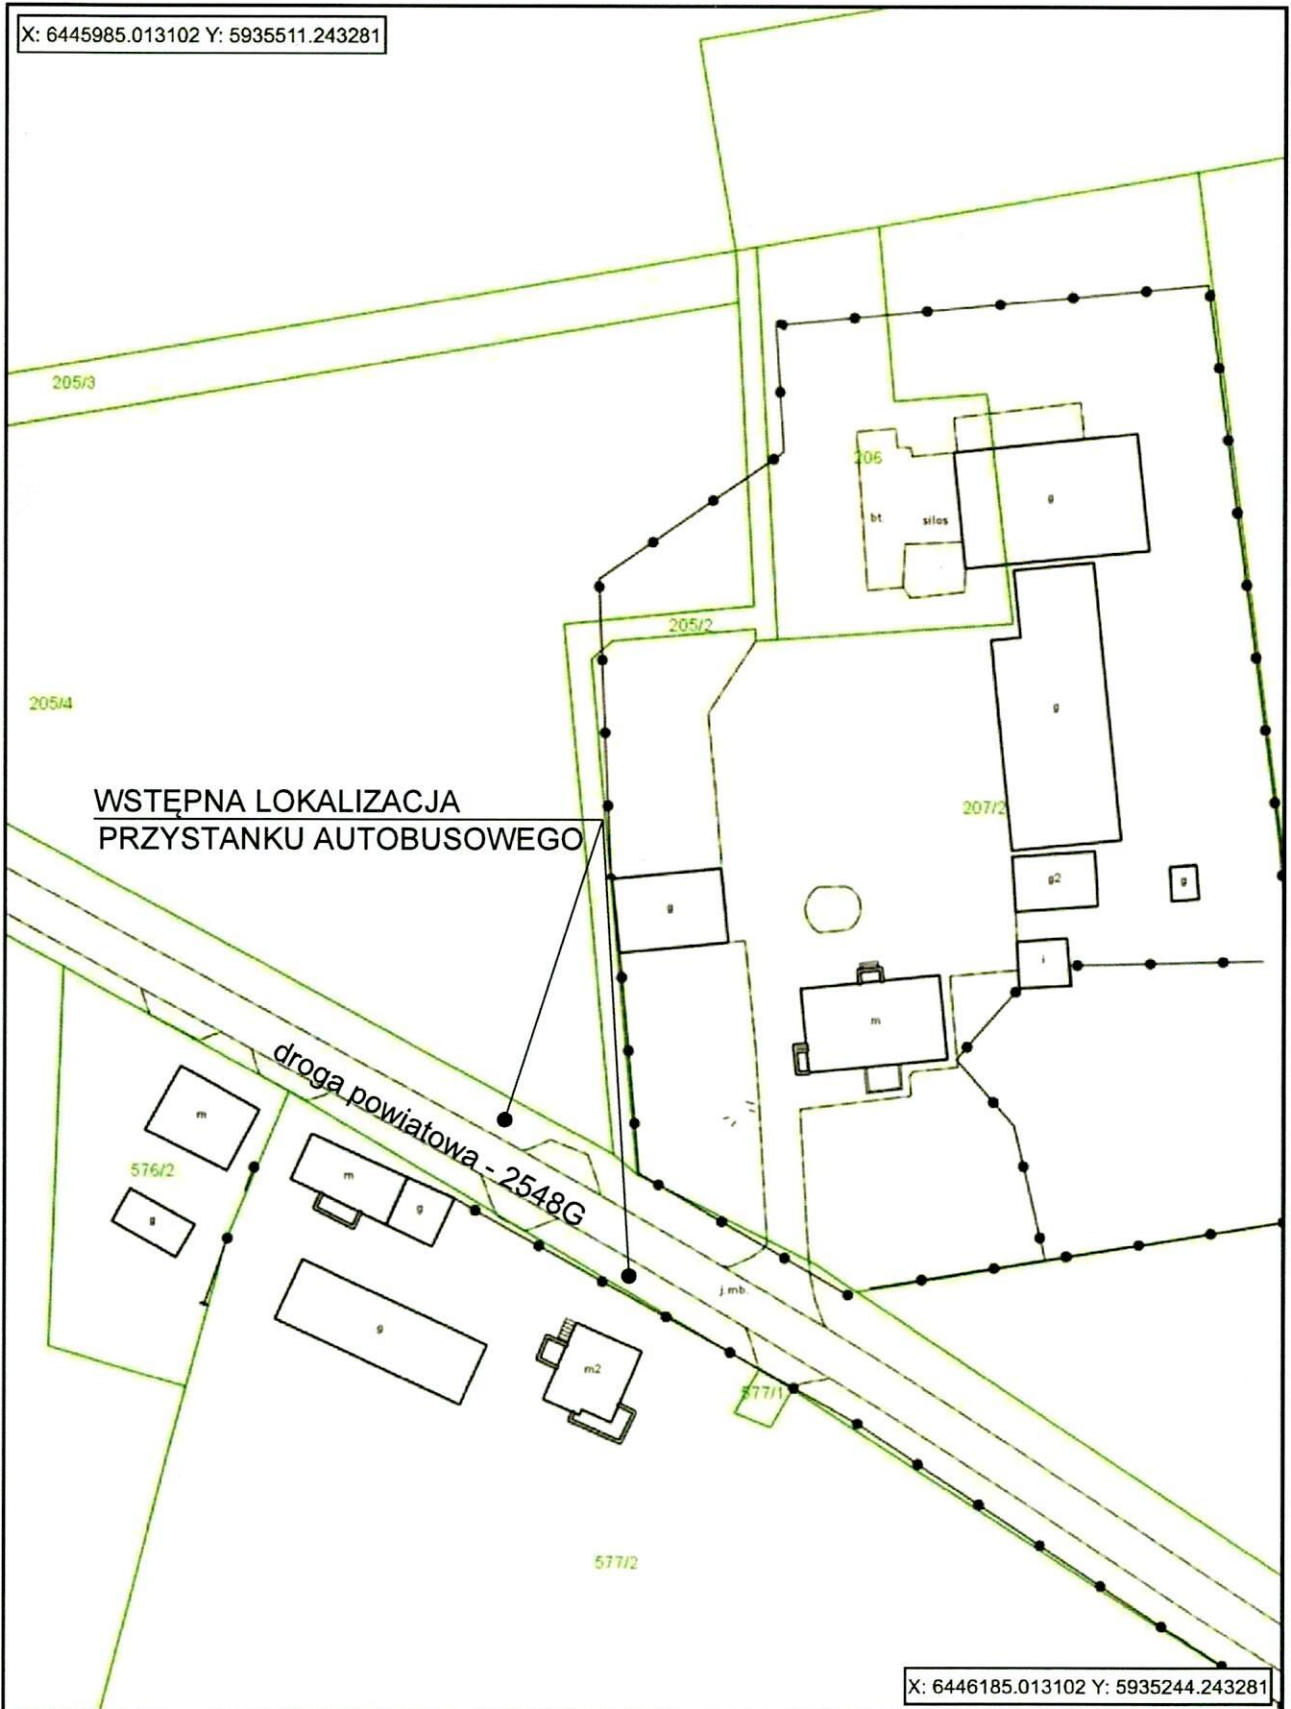

X: 6446185.013102 Y: 5935244.243281