

BURMISTRZ DEBRZNA

Z a r z ą d z e n i e Nr 47.69.2019
Burmistrza Debrzna
z dnia 8 marca 2019 roku

w sprawie przejęcia w użyczenie części nieruchomości niezabudowanej na rzecz Gminy Debrzno.

Na podstawie art.30 ust.2 pkt. 4 ustawy z dnia 8 marca 1990 roku o samorządzie gminnym (tekst jednolity Dz.U. z 2018 roku, poz.994 z późn.zm.) oraz art.13 ust.1 ustawy z dnia 21 sierpnia 1997 roku o gospodarce nieruchomościami (tekst jednolity Dz.U. z 2018 r., poz.2204 z późn. zm.) **zarządzam, co następuje :**

§ 1

1. Przejąć w użyczenie na czas nieokreślony od Spółdzielni Mieszkaniowej „Na Wzgórzu” z siedzibą w Debrznie, ul. Ogrodowa 13/4,77-310 Debrzno, **część nieruchomości gruntowej o powierzchni 290 m²** stanowiącej część działki oznaczonej w ewidencji Starosty Człuchowskiego numerem 193/26, opisaney w księdze wieczystej KW SL1Z/00018598/1 Sądu Rejonowego w Człuchowie.
2. Przejęcie w użyczenie następuje na wniosek Spółdzielni Mieszkaniowej „Na Wzgórzu” w Debrznie celem wykonania remontu placu postojowego przed budynkiem Ogrodowa 3.
3. Przedmiot użyczenia określa załącznik graficzny do niniejszego zarządzenia.

§ 2

Wydanie przedmiotu użyczenia po zawarciu umowy nastąpi w drodze protokolarnego przekazania.

§ 3

Zarządzenie wchodzi w życie z dniem jego wydania.

BURMISTRZ

Wojciech Kallas


opracował i sporządził:
Józef Bil, inspektor ds. geodezji

Mapa lokalizacji

Debrzno, działka nr 193/26

Spółdzielnia Mieszkaniowa „Na Wzgórzu”

Skala : 1 : 500

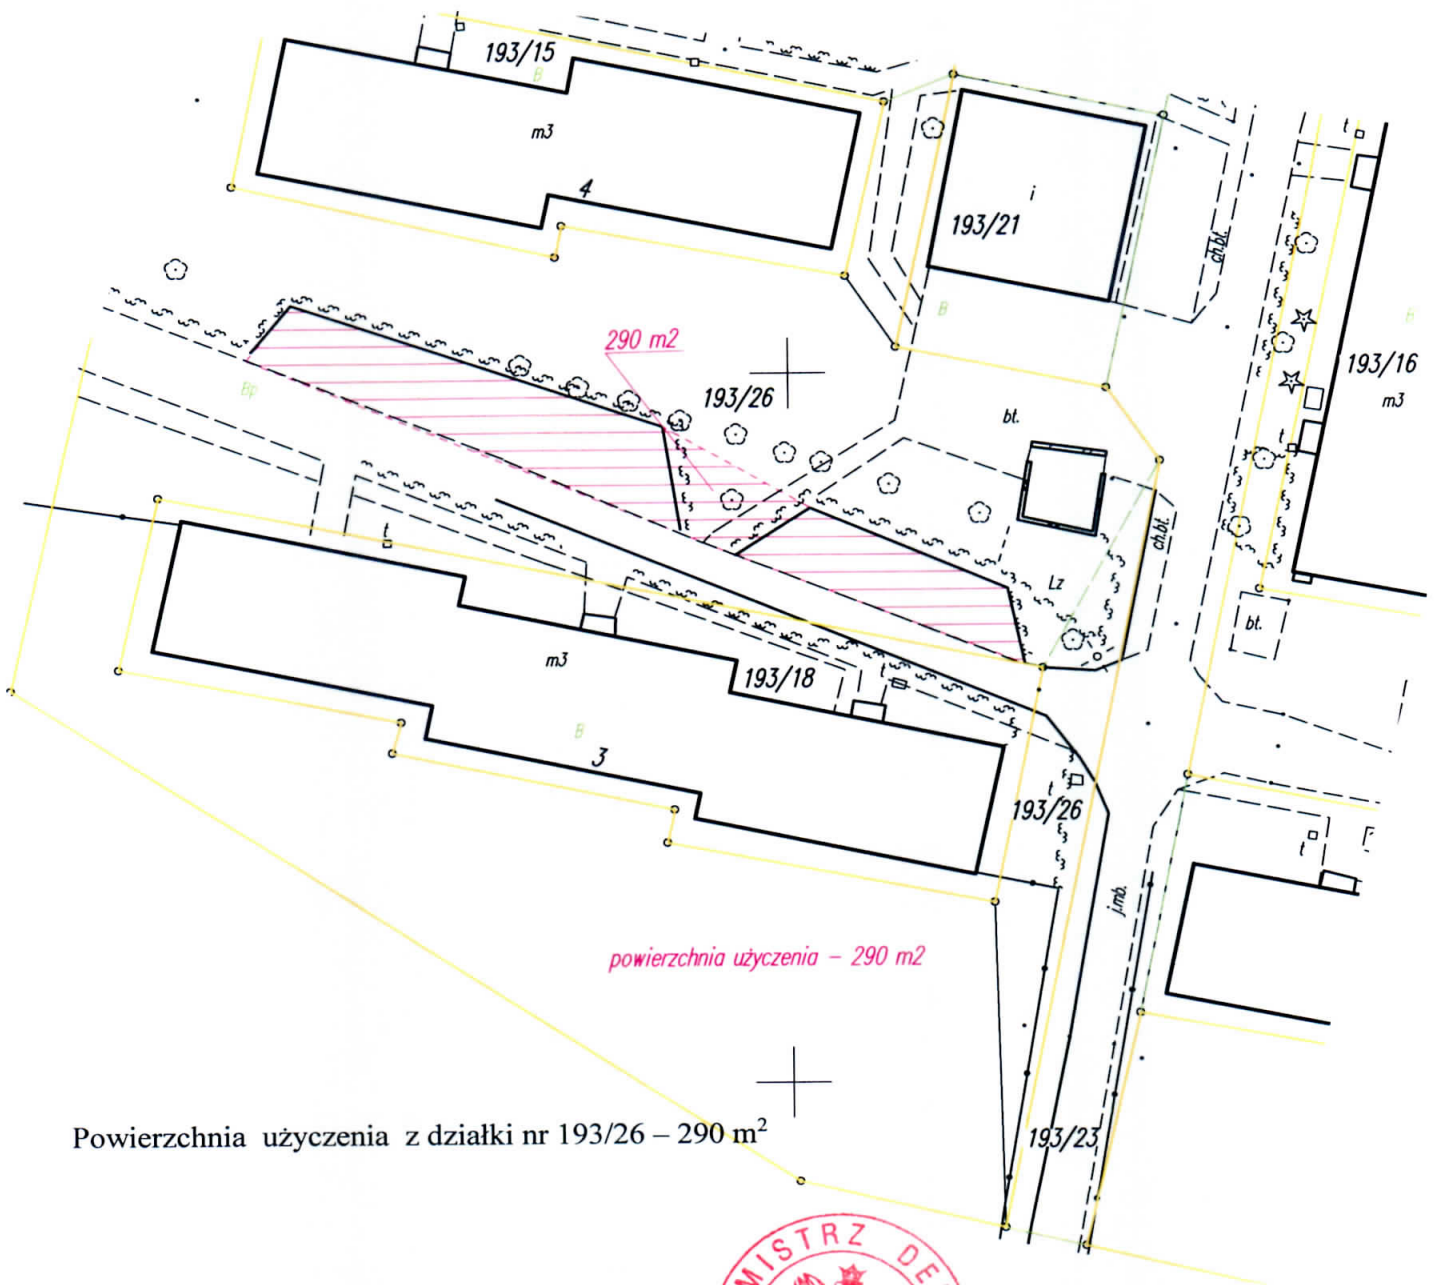

Powierzchnia użyczenia z działki nr 193/26 – 290 m²

Sporządził :



BURMISTRZ
Wojciech Kallas

Skala wydruku 1 : 500