

w sprawie przekazania w użyczenie nieruchomości gminnej Stowarzyszeniu „Strzeczoniaci” Na Rzecz Rozwoju Wsi i Okolic

Na podstawie art.18 ust. 2 pkt.9 lit. a ustawy z dnia 8 marca 1990 roku o samorządzie gminnym (t. j. Dz. U. z 2019 roku poz. 506) oraz art.13 ust.1 ustawy z dnia 21 sierpnia 1997 roku o gospodarce nieruchomościami (t. j. Dz. U. z 2018 roku poz. 2204 ze zmianami) zarządzam, co następuje :

§ 1

1. Przekazać Stowarzyszeniu „Strzeczoniaci” na Rzecz Rozwoju Wsi i Okolic w Strzeczoniu, z siedzibą Strzeczona 4A,77-310 Debrzno, NIP 843 161 56 44, Regon 366320563 w użyczenie na mocy umowy cywilnoprawnej, zawartej na czas określony, do czasu zakończenia realizacji projektu, teren o powierzchni 1,4659 ha stanowiący działkę ewidencyjną oznaczoną w rejestrze ewidencji gruntów Starostwa Powiatowego w Człuchowie w obrębie Strzeczona numerem 214, sklasyfikowaną jako grunty orny i nieużytek ( staw wiejski ) opisaną w księdze wieczystej Kw nr SL1Z/00015621/1 prowadzonej przez Sąd Rejonowy V Wydział Ksiąg Wieczystych w Człuchowie.
2. Przekazanie w użyczenie następuje celem realizacji projektu pod nazwą : „Zagospodarowanie terenu rekreacyjnego oraz centrów wsi na obszarach wiejskich Gminy Debrzno”.
3. Wszelkie ewentualne prace budowlane na opisanym wyżej przedmiocie użyczenia należy uzgadniać z właścicielem nieruchomości tj. Gminą Debrzno i wyłącznie za jego zgodą; warunki dokonywania takich ewentualnych prac oraz konsekwencje prawne naruszenia zakazu dokonywania takich prac bez zgody Gminy Debrzno określi umowa zawarta z biorącymi w użyczenie.
4. Przedmiot użyczenia określa załącznik graficzny do niniejszego Zarządzenia.

§ 2

Wydanie przedmiotu użyczenia po zawarciu użyczenia nastąpi w drodze protokolarnego przekazania.

§ 3

Zarządzenie wchodzi w życie z dniem jego wydania.

§ 4


Zarządzenie podlega doręczeniu Stowarzyszeniu „Strzeczoniaci” Na Rzecz Rozwoju Wsi i Okolic , na adres jego siedziby oraz ogłoszeniu w BIP Gminy Debrzno i na tablicy ogłoszeń Urzędu.

**BURMISTRZ**  
  
Wojciech Kallas

Mapa lokalizacji

Obręb : Strzeczona, działka nr 214

Skala : 1 : 1000

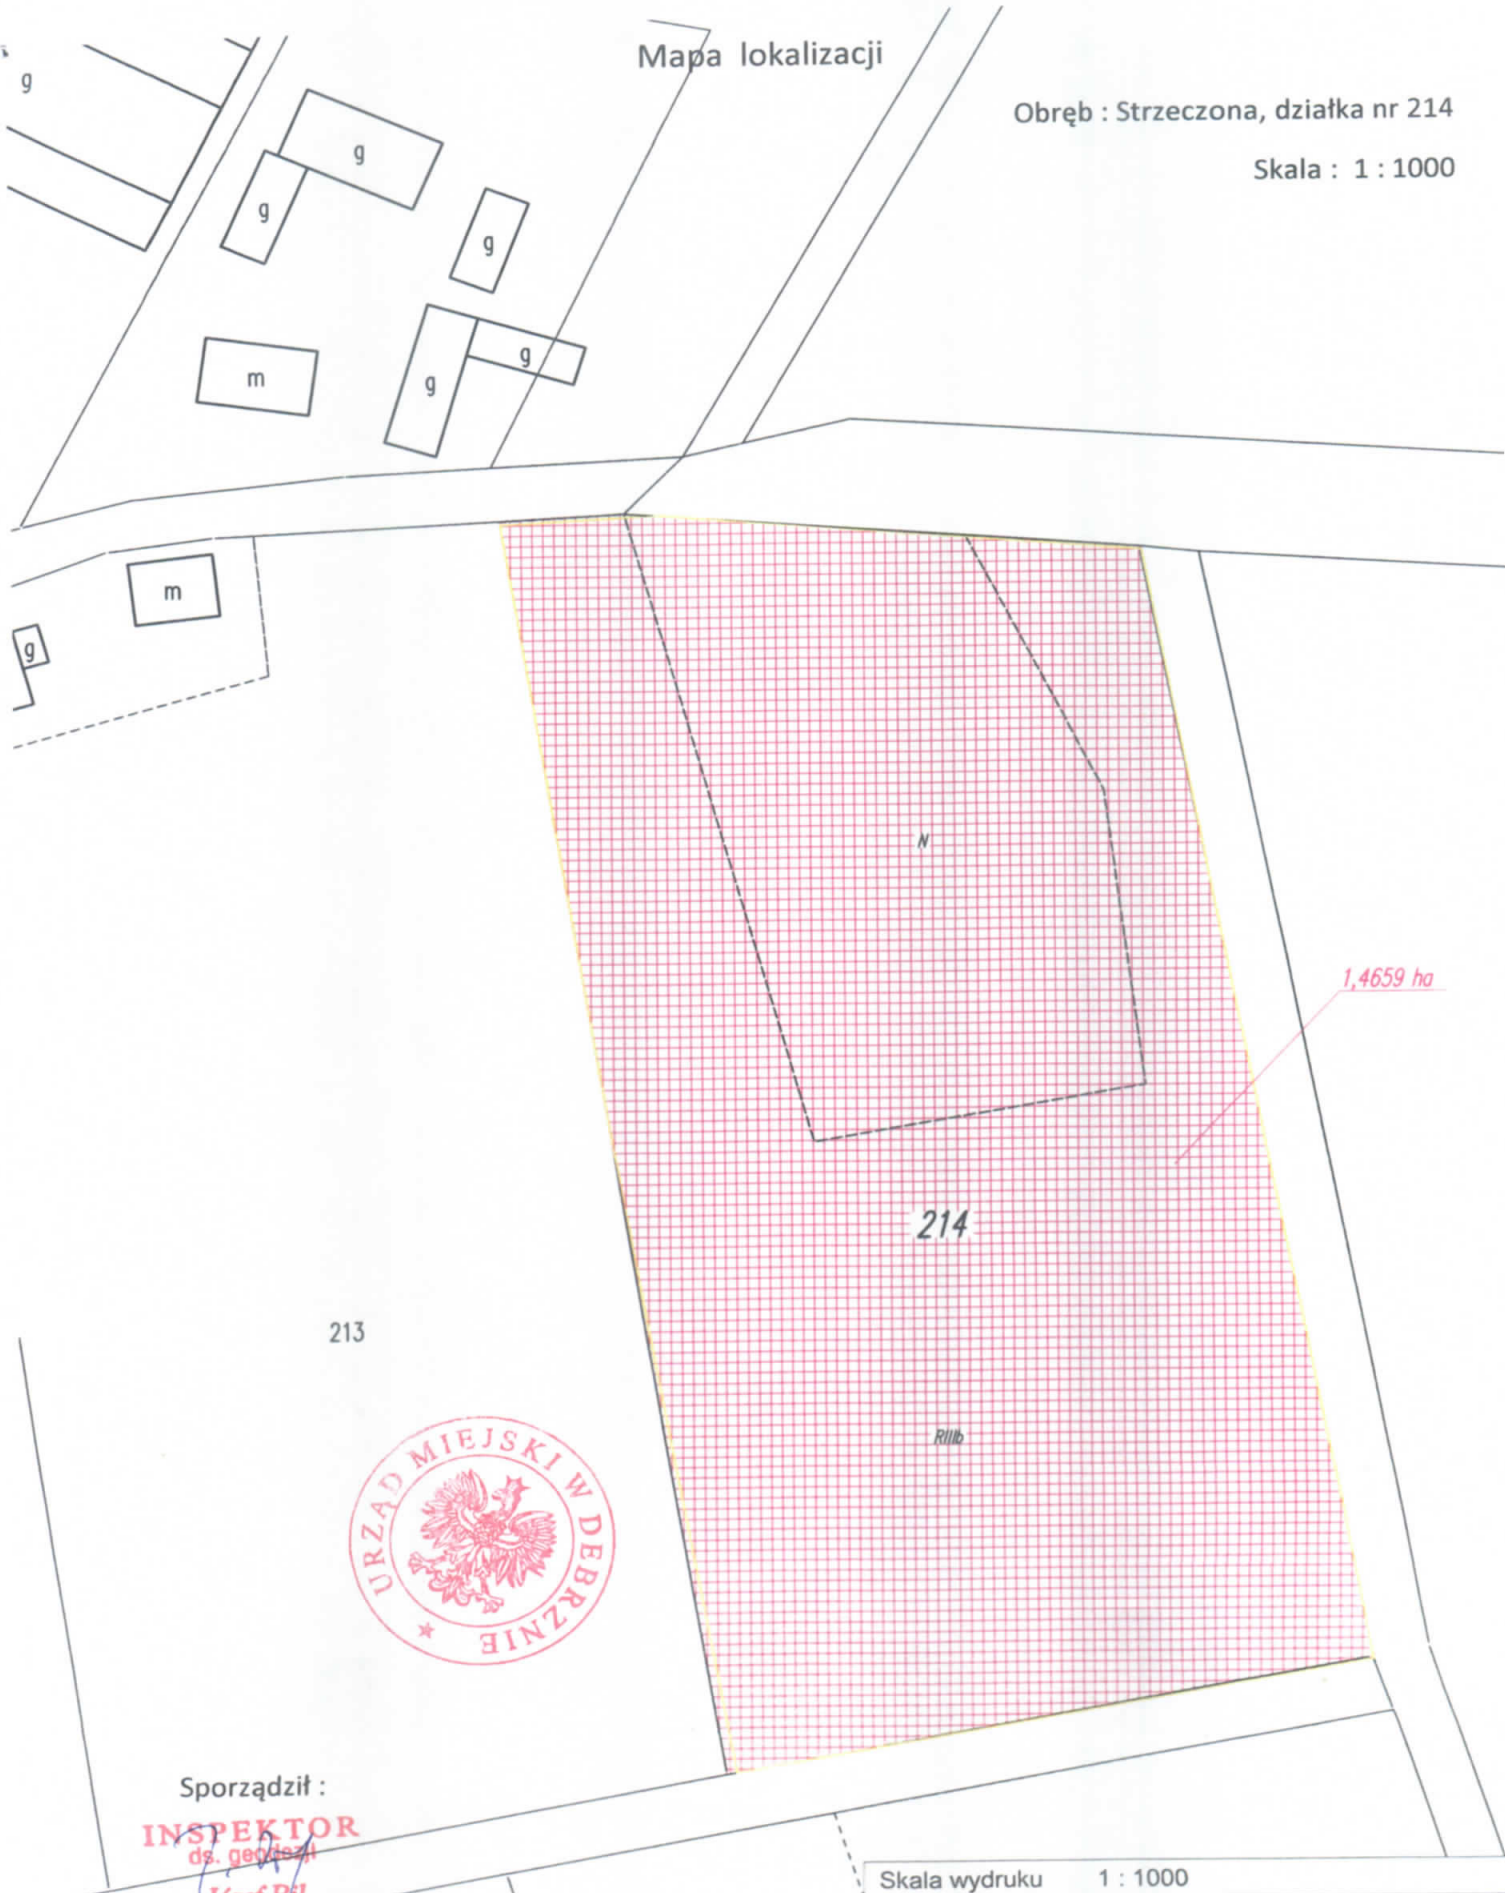

1,4659 ha

214

213



Sporządził :  
**INSPEKTOR**  
ds. geodezji  
*Józef Bil*

Skala wydruku 1 : 1000