

**Z a r z ą d z e n i e N r 188.210.2019**  
Burmistrza Debrzna  
z dnia 30 sierpnia 2019 roku

w sprawie przejęcia w użyczenie części nieruchomości niezabudowanej na rzecz Gminy Debrzno.

Na podstawie art.30 ust.2 pkt. 4 ustawy z dnia 8 marca 1990 roku o samorządzie gminnym (tekst jednolity Dz.U. z 2019 roku, poz.506 ze zmianą) oraz art.13 ust.1 ustawy z dnia 21 sierpnia 1997 roku o gospodarce nieruchomościami (tekst jednolity Dz.U. z 2018 r., poz.2204 ze zmianami) **zarządzam, co następuje :**

§ 1

1. Przejąć w użyczenie na czas nieokreślony od Spółdzielni Mieszkaniowej „Na Wzgórzu” z siedzibą w Debrznie, ul. Ogrodowa 13/4,77-310 Debrzno, **część nieruchomości gruntowej o powierzchni 2050 m<sup>2</sup>** stanowiącej część działki ewidencyjnej oznaczonej w rejestrze ewidencji gruntów Starosty Człuchowskiego numerem 193/33, opisanej w księdze wieczystej KW SL1Z/00018598/1 Sądu Rejonowego w Człuchowie.
2. Przejęcie w użyczenie następuje na wniosek Spółdzielni Mieszkaniowej „Na Wzgórzu” w Debrznie celem wykonania remontu drogi osiedlowej przed budynkami Ogrodowa 1, Ogrodowa 2 i Ogrodowa 6.
3. Przedmiot użyczenia określa załącznik graficzny do niniejszego zarządzenia.

§ 2

Wydanie przedmiotu użyczenia po zawarciu umowy nastąpi w drodze protokolarnego przekazania.

§ 3

Zarządzenie wchodzi w życie z dniem jego wydania.




**BURMISTRZ**  
*x d b o i*  
Wojciech Kallas

# Mapa lokalizacji

Debrzno, działka nr 193/33

Spółdzielnia Mieszkaniowa „Na Wzgórzu”

Skala : 1 : 500

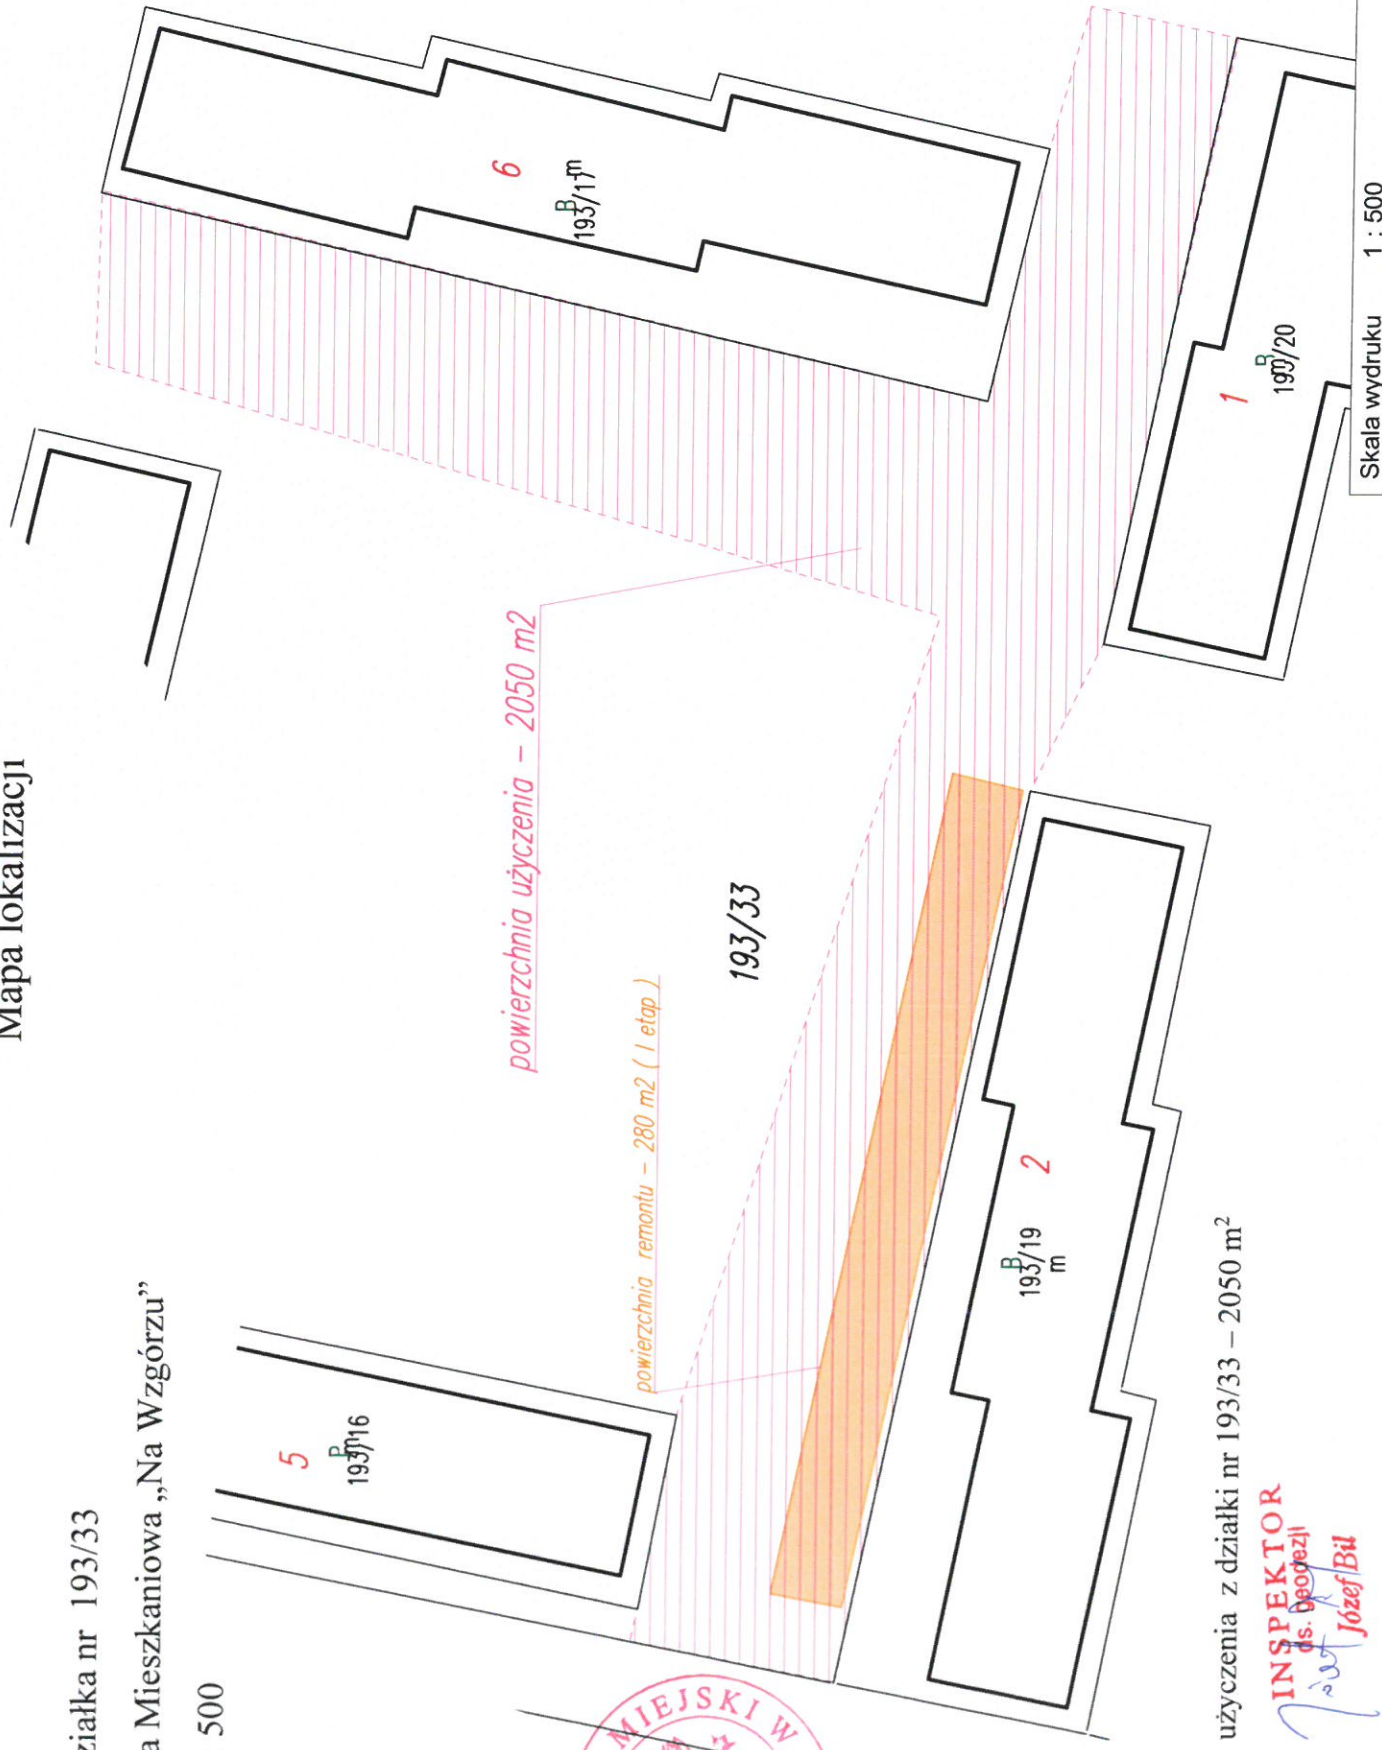

BURMISTRZ  
Wojciech Kallas

Powierzchnia użytkowania z działki nr 193/33 – 2050 m<sup>2</sup>

Sporządził : **INSPEKTOR**  
ds. Geodezji  
*Józef Bil*