

w sprawie przekazania w użyczenie nieruchomości gminnej Stowarzyszeniu Lokalna Grupa Działania Ziemi Człuchowskiej

Na podstawie art.18 ust. 2 pkt.9 lit. a ustawy z dnia 8 marca 1990 roku o samorządzie gminnym (t. j. Dz. U. z 2019 roku poz. 506 ze zm.) oraz art.13 ust.1 ustawy z dnia 21 sierpnia 1997 roku o gospodarce nieruchomościami (t. j. Dz. U. z 2018 roku poz. 2204 ze zm.) zarządzam, co następuje :

§ 1

1. Przekazać Stowarzyszeniu Lokalna Grupa Działania Ziemi Człuchowskiej z siedzibą ul. Ogrodowa 26, 77-310 Debrzno, zarejestrowanemu w Krajowym Rejestrze Sądowym pod numerem 0000559700, REGON 361 649 815, NIP 843-161-36-22, w użyczenie na mocy umowy cywilnoprawnej, zawartej na czas określony, do czasu zakończenia realizacji projektu, teren o powierzchni 14.200 m² stanowiący część działki ewidencyjnej oznaczonej w rejestrze ewidencji gruntów Starostwa Powiatowego w Człuchowie w obrębie Stare Gronowo numerem 189/8, sklasyfikowaną jako tereny rekreacyjno – wypoczynkowe i drogi (park wiejski) opisaną w księdze wieczystej Kw nr SL1Z/00025032/8 prowadzonej przez Sąd Rejonowy V Wydział Ksiąg Wieczystych w Człuchowie.
2. Przekazanie w użyczenie następuje celem realizacji projektu pod nazwą :
„Zagospodarowanie i oznakowanie Zabytkowego Parku w Starym Gronowie / Parku miejskiego „Lasku Luizy” w Człuchowie”
3. W ramach projektu realizowany będzie program prac konserwatorskich polegających na usunięciu inwazyjnych samosiewów drzew i krzewów w zabytkowym zespole dworsko-parkowym w Starym Gronowie gm. Debrzno.
4. Przedmiot użyczenia określa załącznik graficzny do niniejszego Zarządzenia.

§ 2

Wydanie przedmiotu użyczenia po zawarciu umowy użyczenia nastąpi w drodze protokolarnego przekazania.

§ 3

Zarządzenie wchodzi w życie z dniem jego wydania.

§ 4

Zarządzenie podlega doręczeniu Stowarzyszeniu Lokalna Grupa Działania Ziemi Człuchowskiej na adres jego siedziby oraz ogłoszeniu w BIP Gminy Debrzno i na tablicy ogłoszeń Urzędu.

BURMISTRZ


Wacław Kallas

Sporządził : Józef Bil, insp. ds. geodezji

Zweryfikowała : Danuta Klimek, Kierownik Referatu Rozwoju Lokalnego

Załącznik do zarządzenia Burmistrza Debrzna nr 243.265.2019

z dnia 24 października 2019 roku

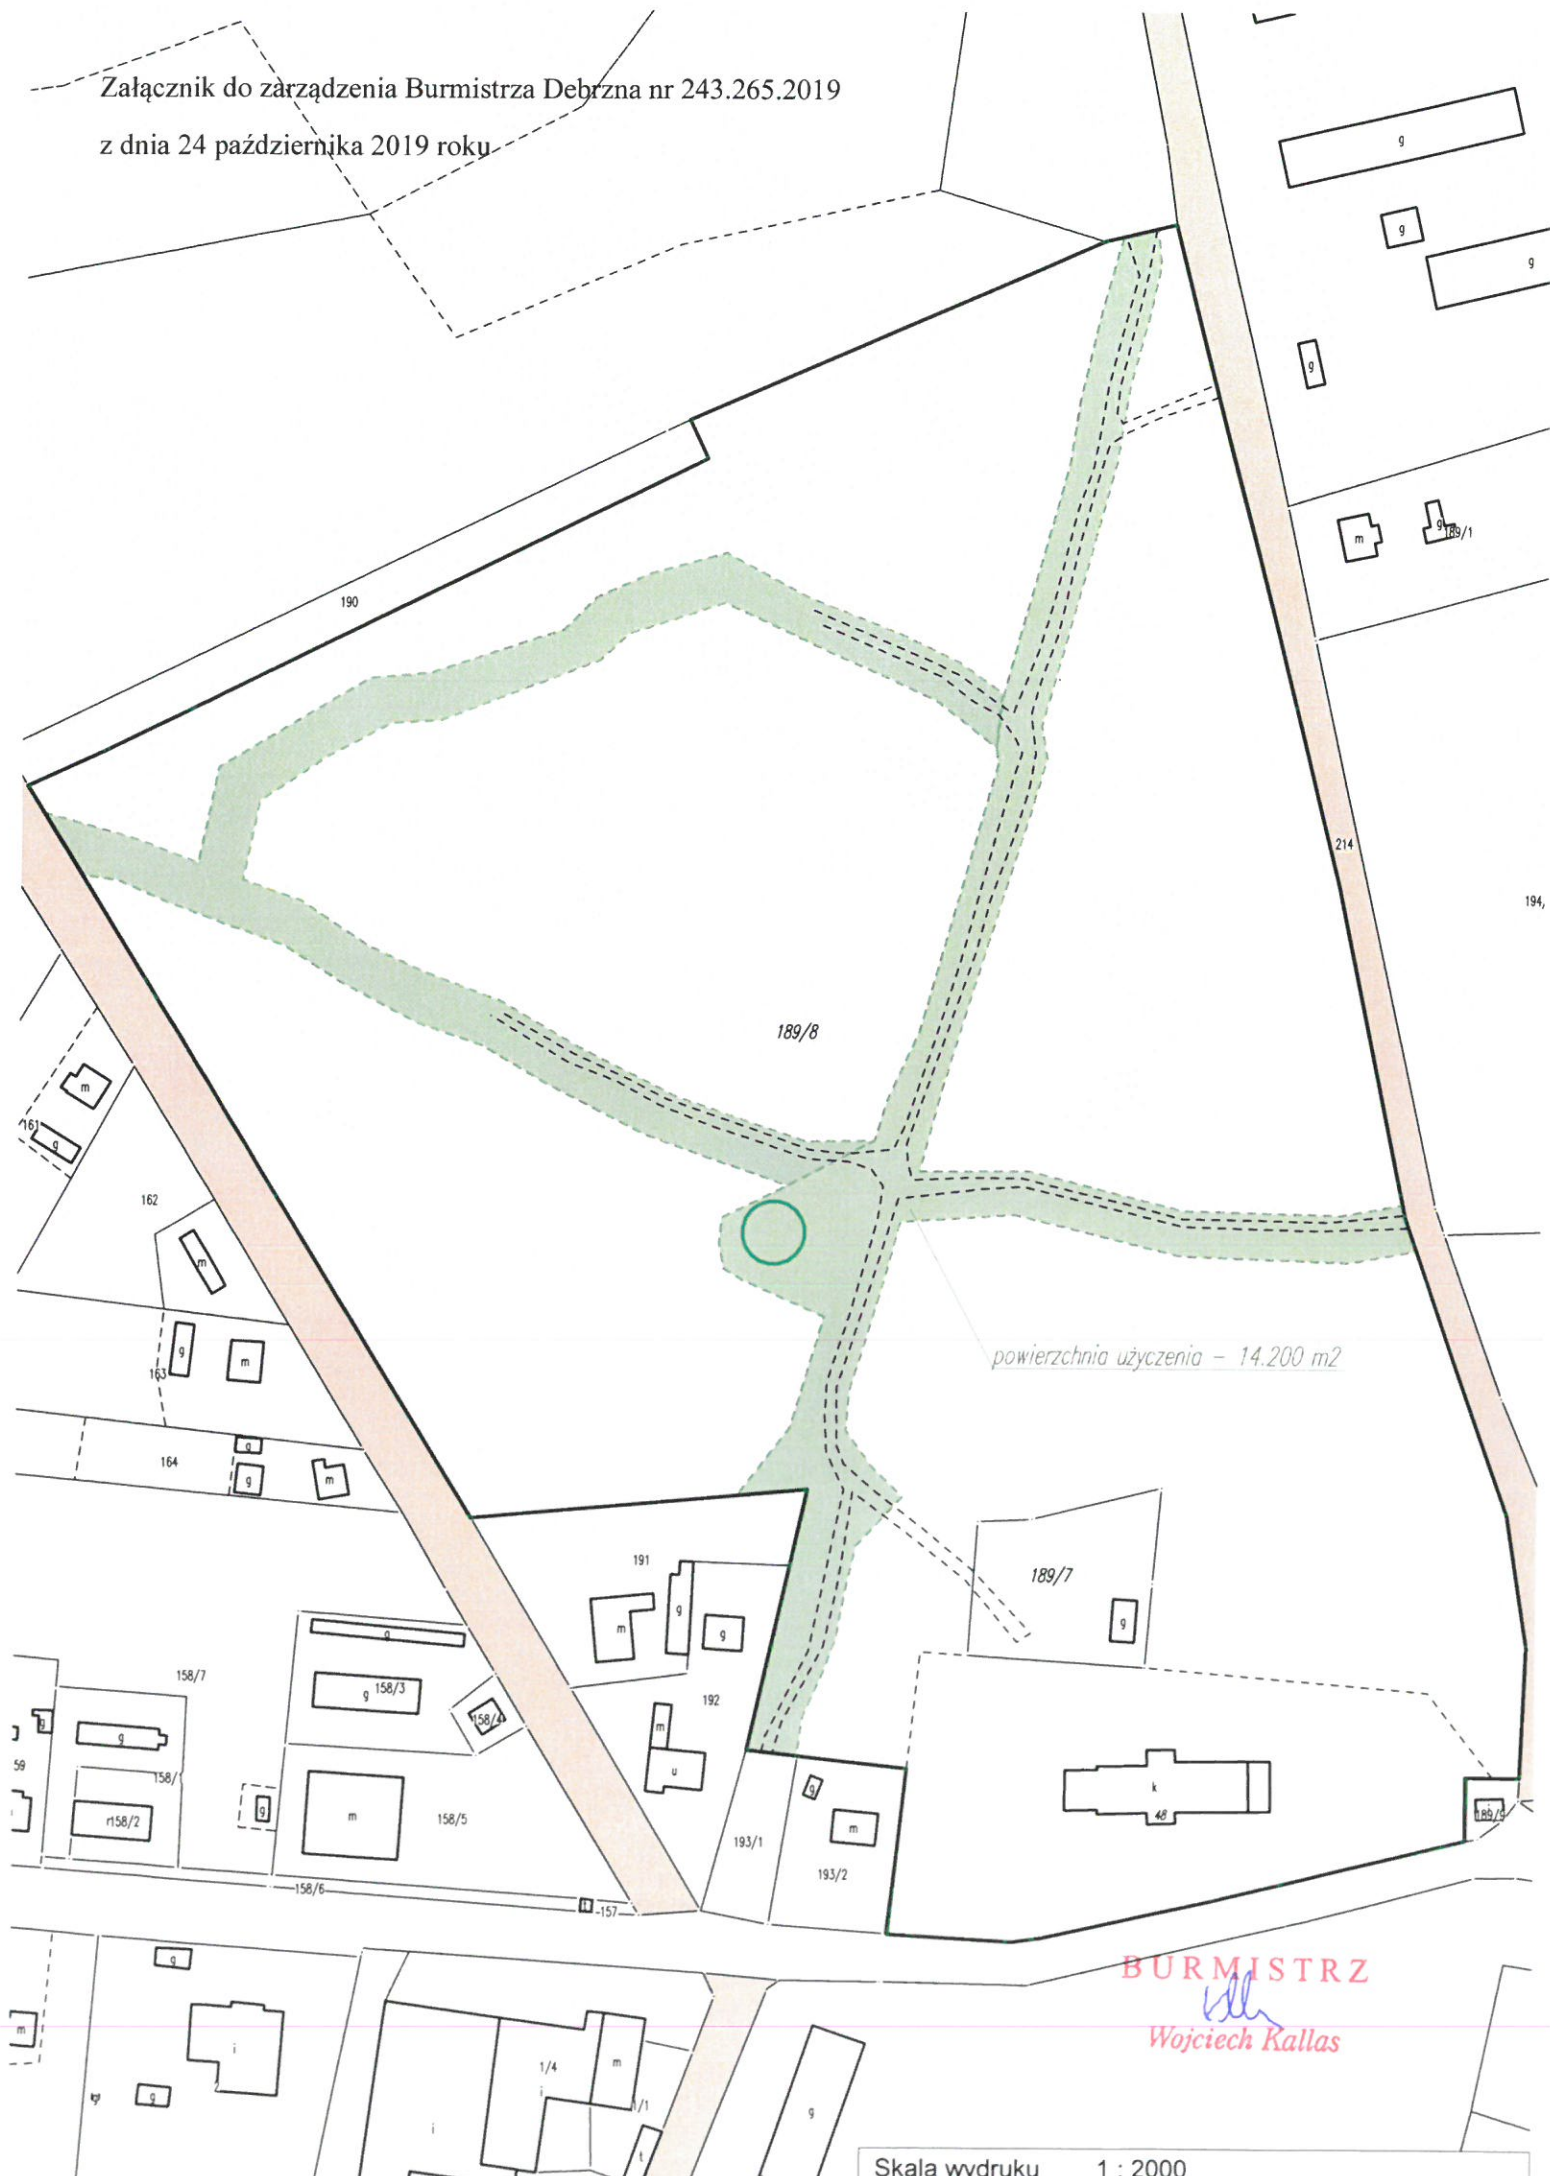

powierzchnia użytkowania - 14.200 m²

BURMISTRZ
Wojciech Kallas

Skala wydruku 1 : 2000