

w sprawie ustanowienia na czas nieoznaczony za wynagrodzeniem służebność przesyłu na rzecz Spółki Zakład Innowacyjny Technik Energetycznych "PROMAT" Spółka z ograniczoną odpowiedzialnością z siedzibą w Chwaszczyno k/Gdyni na działkach gminnych, położonych w obrębie geodezyjnym Debrzno, opisanych w księdze wieczystej Kw nr SL1Z/00003895/5 Sądu Rejonowego w Człuchowie.

Na podstawie art. 30 ust.2 pkt.3 ustawy z dnia 8 marca 1990 roku o samorządzie gminnym (Tekst Jednolity Dz.U. z 2019 roku,poz.506 z póź. zm.) i art. 305 ze znaczkim 1 kodeksu cywilnego z dnia 23 kwietnia 1964 roku (Jednolity Tekst Dz.U z 2019 roku,poz.1145 z póź. zm.), zarządzam co następuje:

§1

Ustanawiam na czas nieoznaczony za wynagrodzeniem służebność przesyłu na rzecz Spółki Zakład Innowacyjny Technik Energetycznych "PROMAT" Spółka z ograniczoną odpowiedzialnością z siedzibą w Chwaszczyno ,ul.Ekologiczna 7, 80-209 Chwaszczyno k/Gdyni na działkach gruntu , przez które prowadzona jest sieć przesyłowa tj. na :

1. działka nr 188/1 o pow. 1054 m² . Sieć przesyłowa wynosi 44,0 mb.
2. działka nr 193/1 o pow. 4675 m². Sieć przesyłowa wynosi 62,0 mb.
3. Sieć przesyłowa wynosi łącznie 106 mb na nieruchomościach wymienionych w § 1 ust. 1 i 2 , położonych w obrębie geodezyjnym Debrzno.
4. Cześcią integralną zarządzenia jest graficzna karta nr 1 .

§ 2

1. Wynagrodzenie z tytułu służebności przesyłu ustaliam na kwotę 1,00 zł słownie:(jeden złotych 00/100) netto plus VAT w stawce obowiązującej w dniu wystawienia faktury VAT, miesięcznie za metr bieżący sieci przebiegającej przez nieruchomości stanowiących własność Gminy Debrzno.
2. Płatność nastąpi na podstawie wystawionej faktury VAT przez Gminę Debrzno co rok począwszy od roku 2021.
3. Kwota do zapłaty wyniesie 1.272,00 zł słownie:(jedentysiąc dwieście siedemdziesiąt -dwadziesiąt złotych 00/100) netto.

§ 3

Zakres przedmiotowy i warunki ustanowienia służebności przesyłu, o której mowa w § 1 i 2 określi stosowne porozumienie spisane pomiędzy stronami.


§ 4

Ustanowienie służebności przesyłu nastąpi w formie aktu notarialnego.

§ 5

Zarządzenie wchodzi w życie z dniem jego wydania.

BURMISTRZ
DEBRZNA

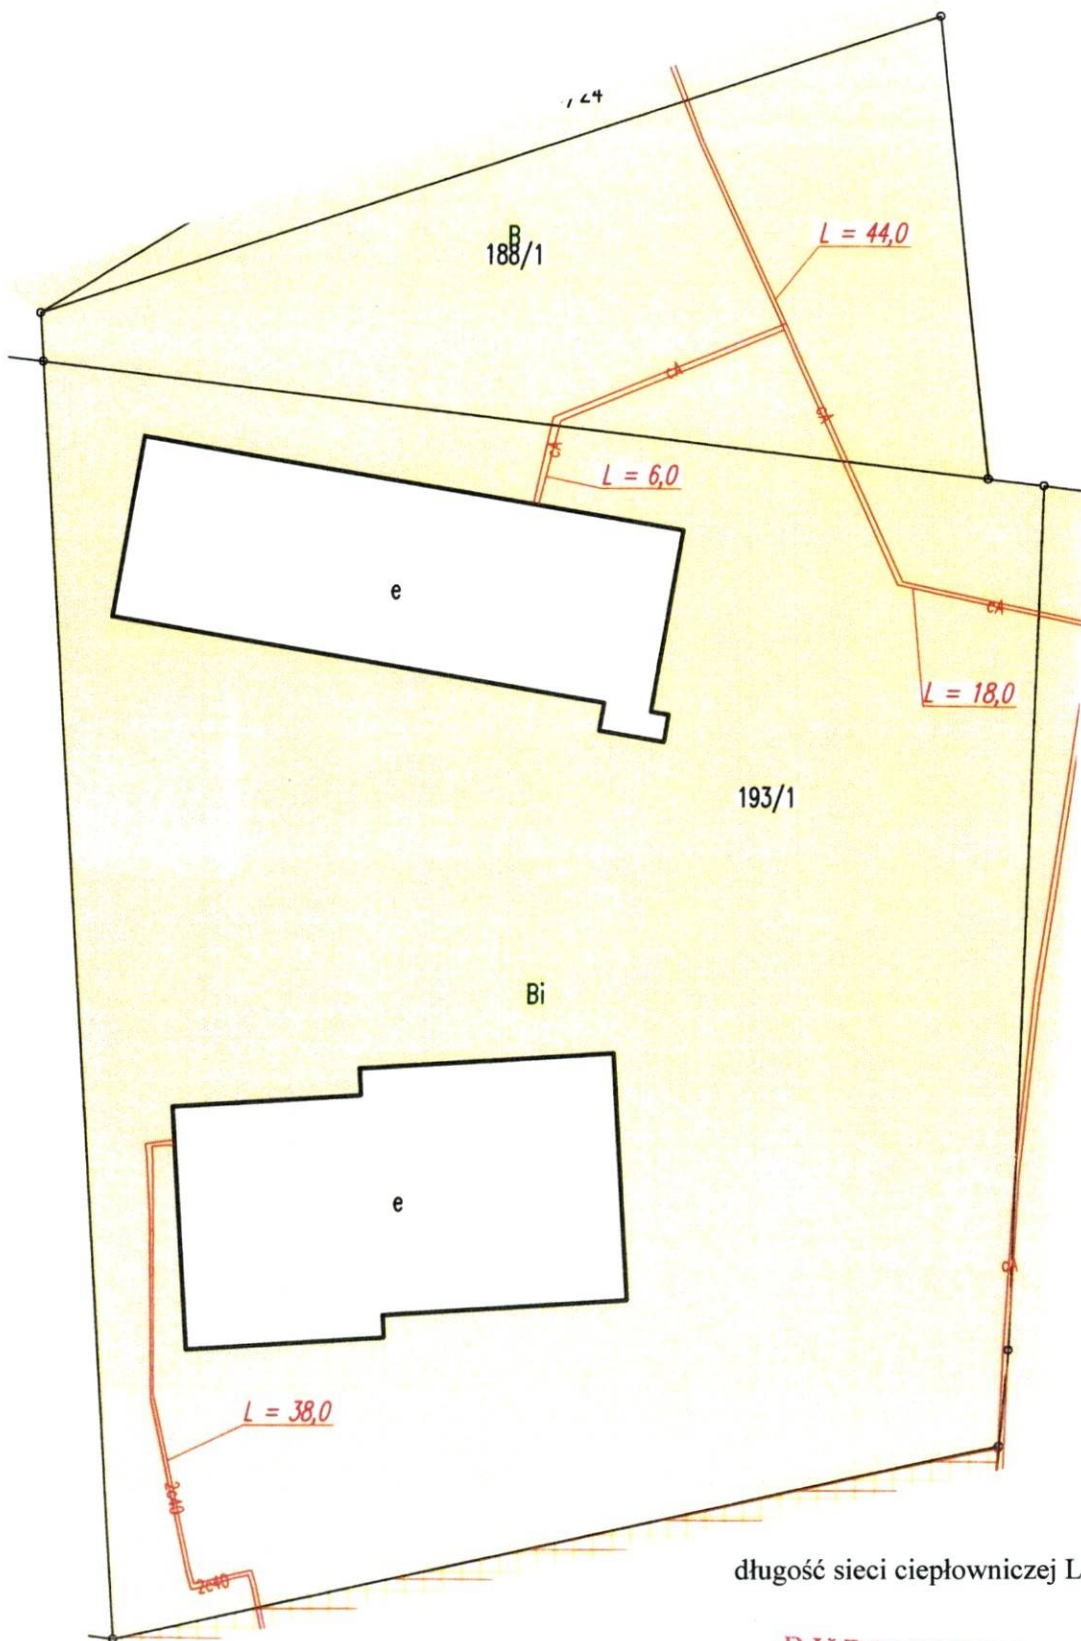

długość sieci ciepłowniczej L = 106,0 m

BURMISTRZ
Wojciech Kallas