


# ZAŁĄCZNIK NR 1 - GRANICE TERENU OBJĘTEGO WNIOSEM

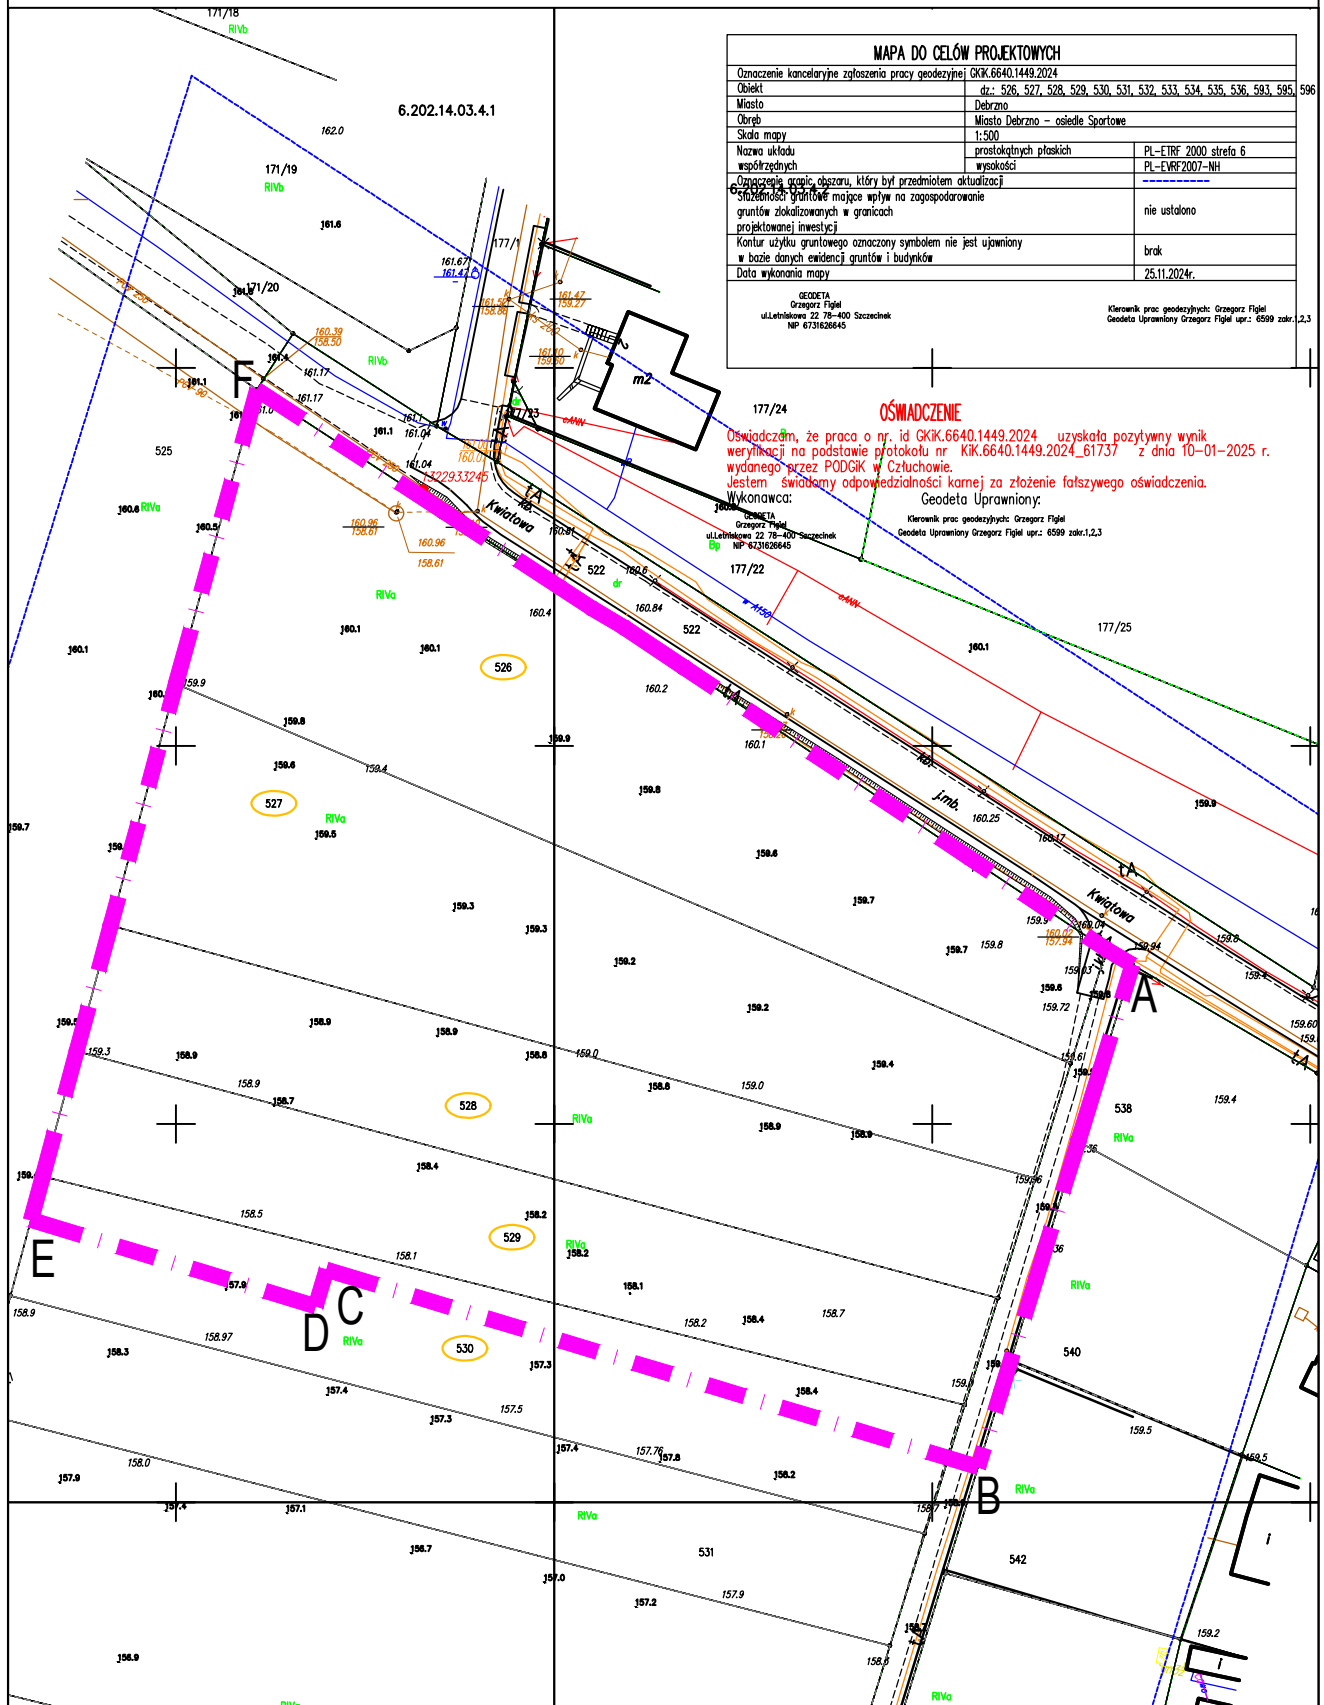

## OŚWIADCZENIE

Oświadczam, że praca o nr. id GK.6640.1449.2024 uzyskała pozytywny wynik weryfikacji na podstawie protokołu nr KIK.6640.1449.2024\_61737 z dnia 10-01-2025 r. wydanego przez PODGIK w Człuchowie.  
Jestem świadomy odpowiedzialności karnej za złożenie fałszywego oświadczenia.

Wykonawca:

Geodeta Uprawniony;

Kierownik prac geodezyjnych: Grzegorz Figiel  
Geodeta Uprawniony Grzegorz Figiel upr.: 6599 zakr.1,2,3

## LEGENDA



**GRANICA OBSZARU OBJĘTEGO OPRACOWANIEM ( A - F) dla inwestycji:**

Budowa zespołu budynków mieszkalnych jednorodzinnych (dwu-lokalowych)

w zabudowie bliźniaczej i szeregowej wraz z zagospodarowaniem terenu i infrastrukturą techniczną

**GRANICE OBSZARU OBJĘTEGO OPRACOWANIEM SKALA 1:1000**

Debrzno, Gmina Debrzno, Powiat Człuchowski na działkach nr 526, 527, 528, 529, 530, 537  
(220304\_4.0001.526), (220304\_4.0001.527), (220304\_4.0001.528), (220304\_4.0001.529),  
(220304\_4.0001.530), (220304\_4.0001.537) Obręb nr 0001/Debrzno