


BUDYNKI BLIŹNIACZE 2-lokalowe, 2-kondygnacyjne

RZUT PODDASZA (NIEUŻYTKOWEGO) SKALA 1:100

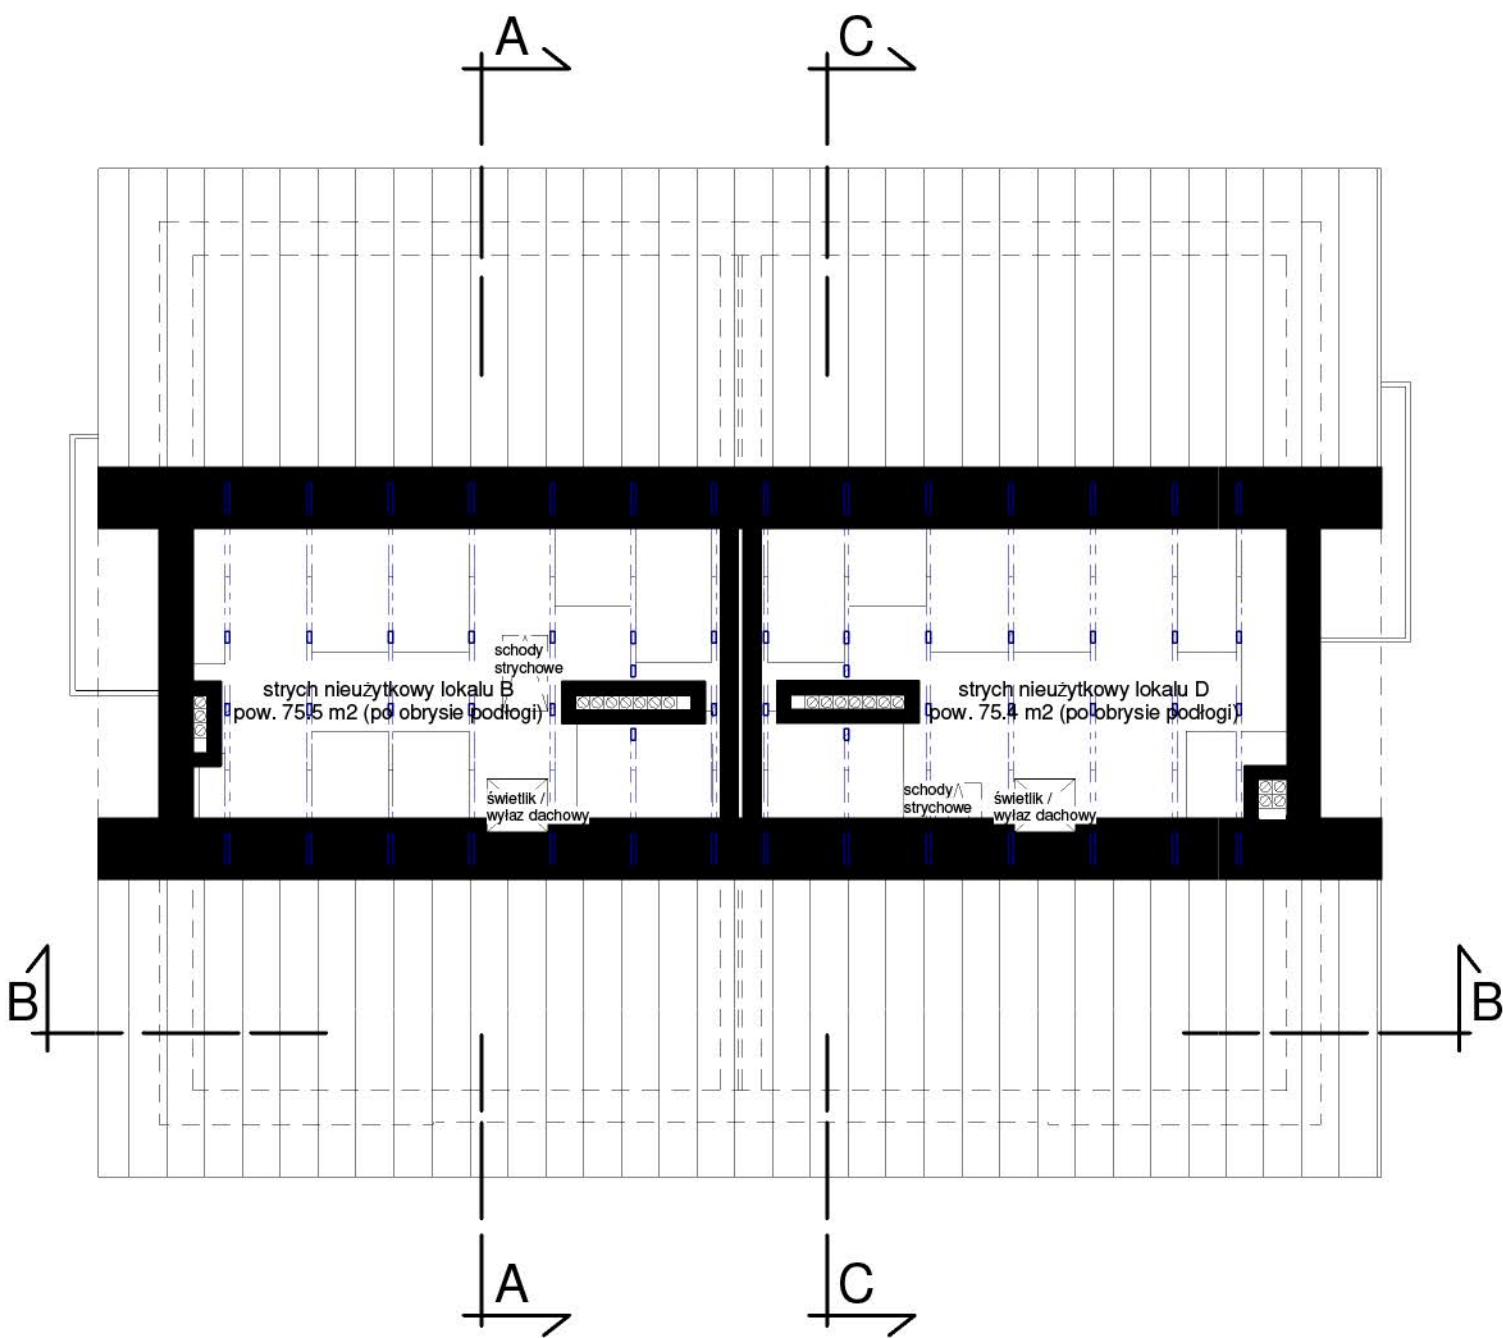

BUDYNKI BLIŹNIACZE - RZUT PODDASZA		
		STADIUM KONCEPCJA
		BRANŻA arch.
OBIEKT	2 BUDYNKI MIESZKALNE JEDNORODZINNE DWULOKALOWE 2-KONDYGNACYJNE, W ZABUDOWIE BLIŹNIACZEJ	REWIZJA
INWESTOR		DATA 12.2025
PROJEKTOWAŁ:		SKALA 1 : 100
		NR RYS. A3