


PROFIL RUROCIĄGU TŁOZNEGO Z PRZEPOMPOWNI PS-1 , NR 3 SKALA 1:100/500

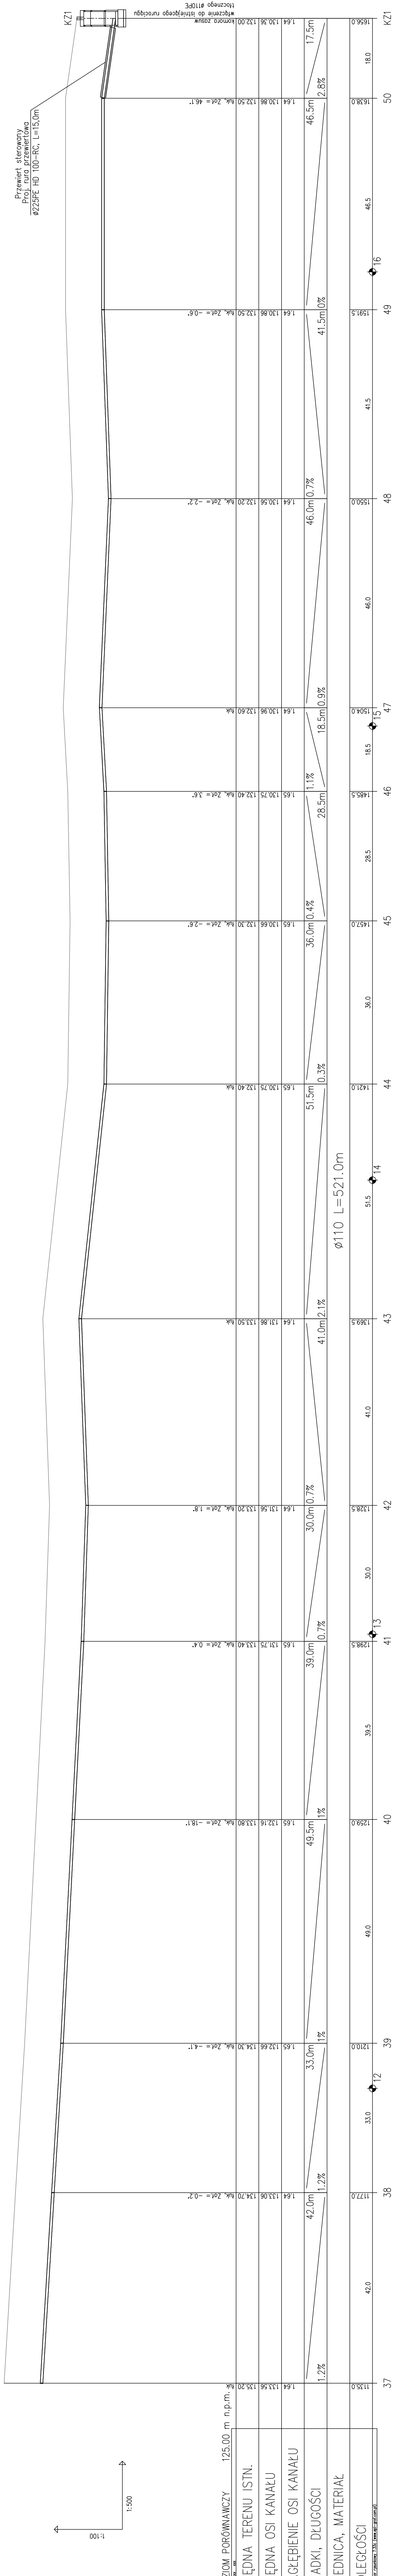

<b>Jednostka Projektowa: INWEST-SAN INŻYNIERIA SANITARNIA</b> <b>Zbiornik Łojowski</b> <b>Sieroczin 36d, 77-300 Chłubów</b>		<b>Rysunek:</b> <b>Profil podłużny rurociągu</b> <b>tocznego nr 3</b> <b>Skala 1:100/500 Rys. nr 9</b> <b>grudzień 2015 rok</b>		<b>Podpis:</b> <b>Sprawdzający:</b> upr. bud. Marcin Stawowski upr. bud. POM/0045/PWOS/10 w spec. instalacji bez organizacji
<b>Zadanie:</b> Budowa sieci kanalizacji sanitarnej i sieci odwodnienia w miejscowości Sieroczin z przewodem docierającym do kanalizacji szlutowej Ciemne Poloczyno gm. Dobroszyń	<b>Investor:</b> Miasto i Gmina Dobroszyń ul. Traugotta 2 77-310 Dobroszyń	<b>Projektant:</b> mgr inż. Zbigniew Łojowski ul. Sieroczin 36d	<b>Podpis:</b> mgr inż. Zbigniew Łojowski upr. bud. POM/0045/PWOS/12 w spec. instalacji bez organizacji	<b>Podpis:</b> mgr inż. Robert Kąkol
<b>Aystron projektanta:</b> mgr inż. Łukasz Łojowski			<b>Podpis:</b> mgr inż. Łukasz Łojowski	
<b>Aystron projektanta:</b> mgr inż. Robert Kąkol			<b>Podpis:</b> mgr inż. Robert Kąkol	