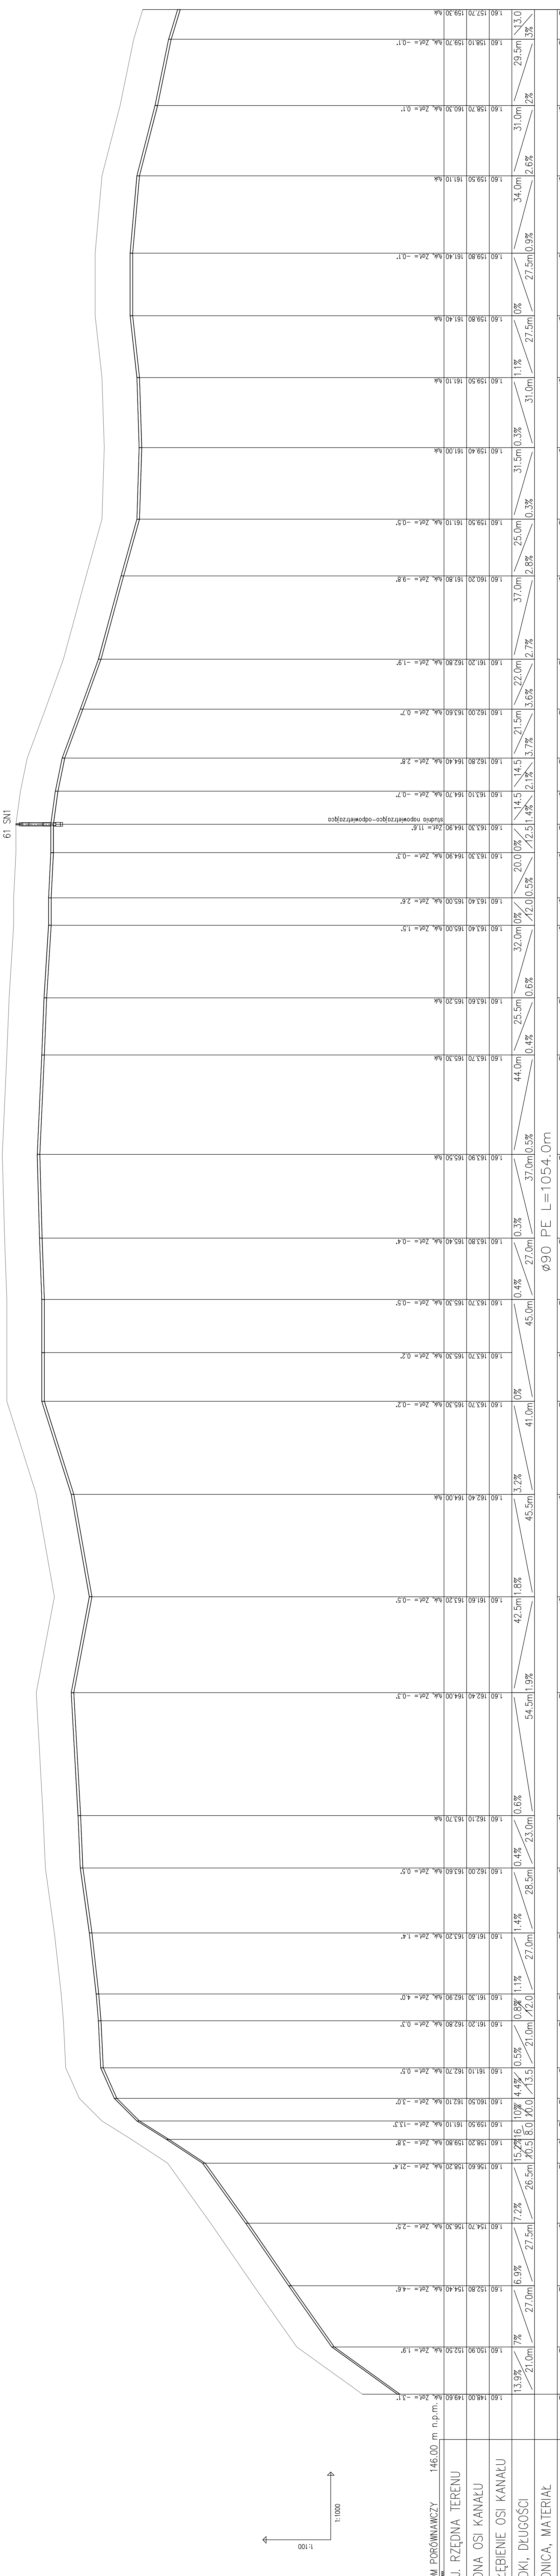


Profil podłużny rurociągu tłocznego cz. 2

Skala 1:100/1000

[illegible]