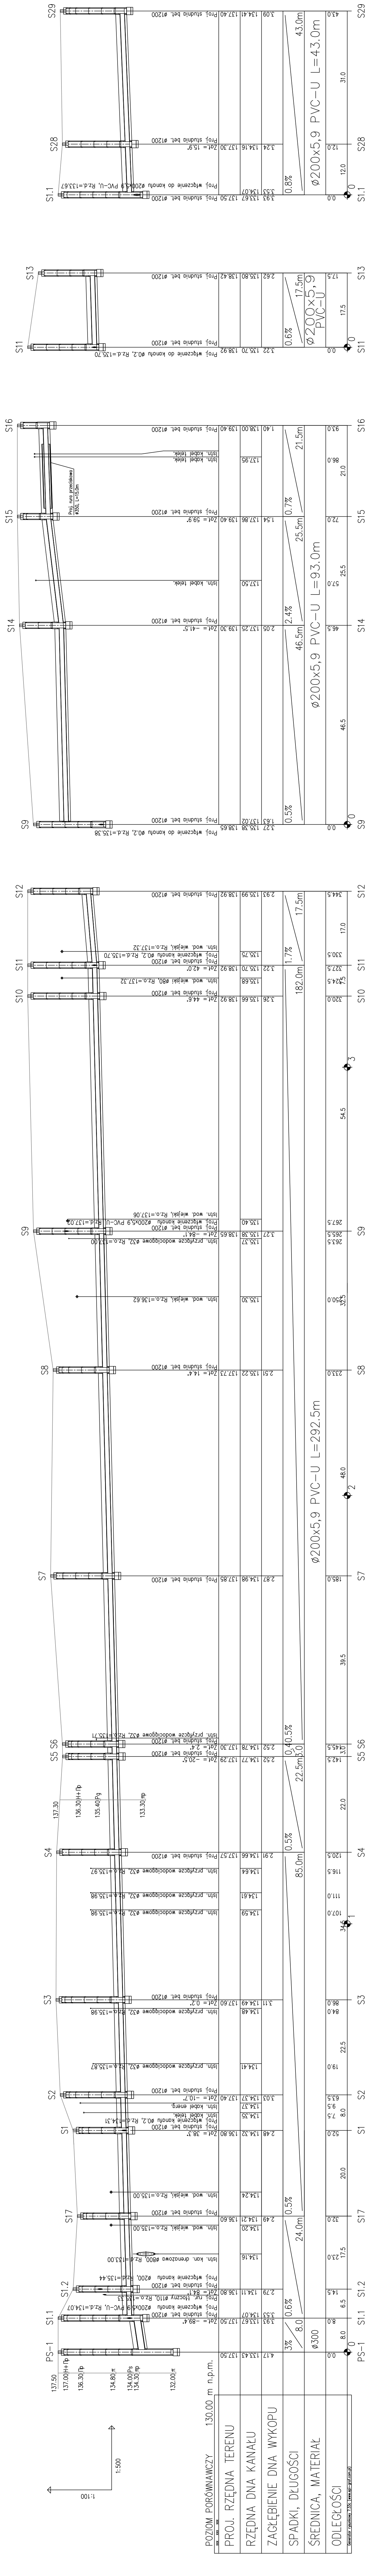


# Profil podłużny kanalizacji grawitacyjnej cz. 1

Skala 1:100/500

[illegible]