


Plan sytuacyjny
skala 1:500


- LEGENDA:
- granice ewidencyjne działek
 - projektowany krzewoznik
 - os. jezdní
 - planowana trasa kanalizacji deszczowej
 - zakres aktualizacji map
- Noworzchnio jezdní z brukowej kostki betonowej gr 8 cm
Spadek poprzeczny w kierunku osi jezdní

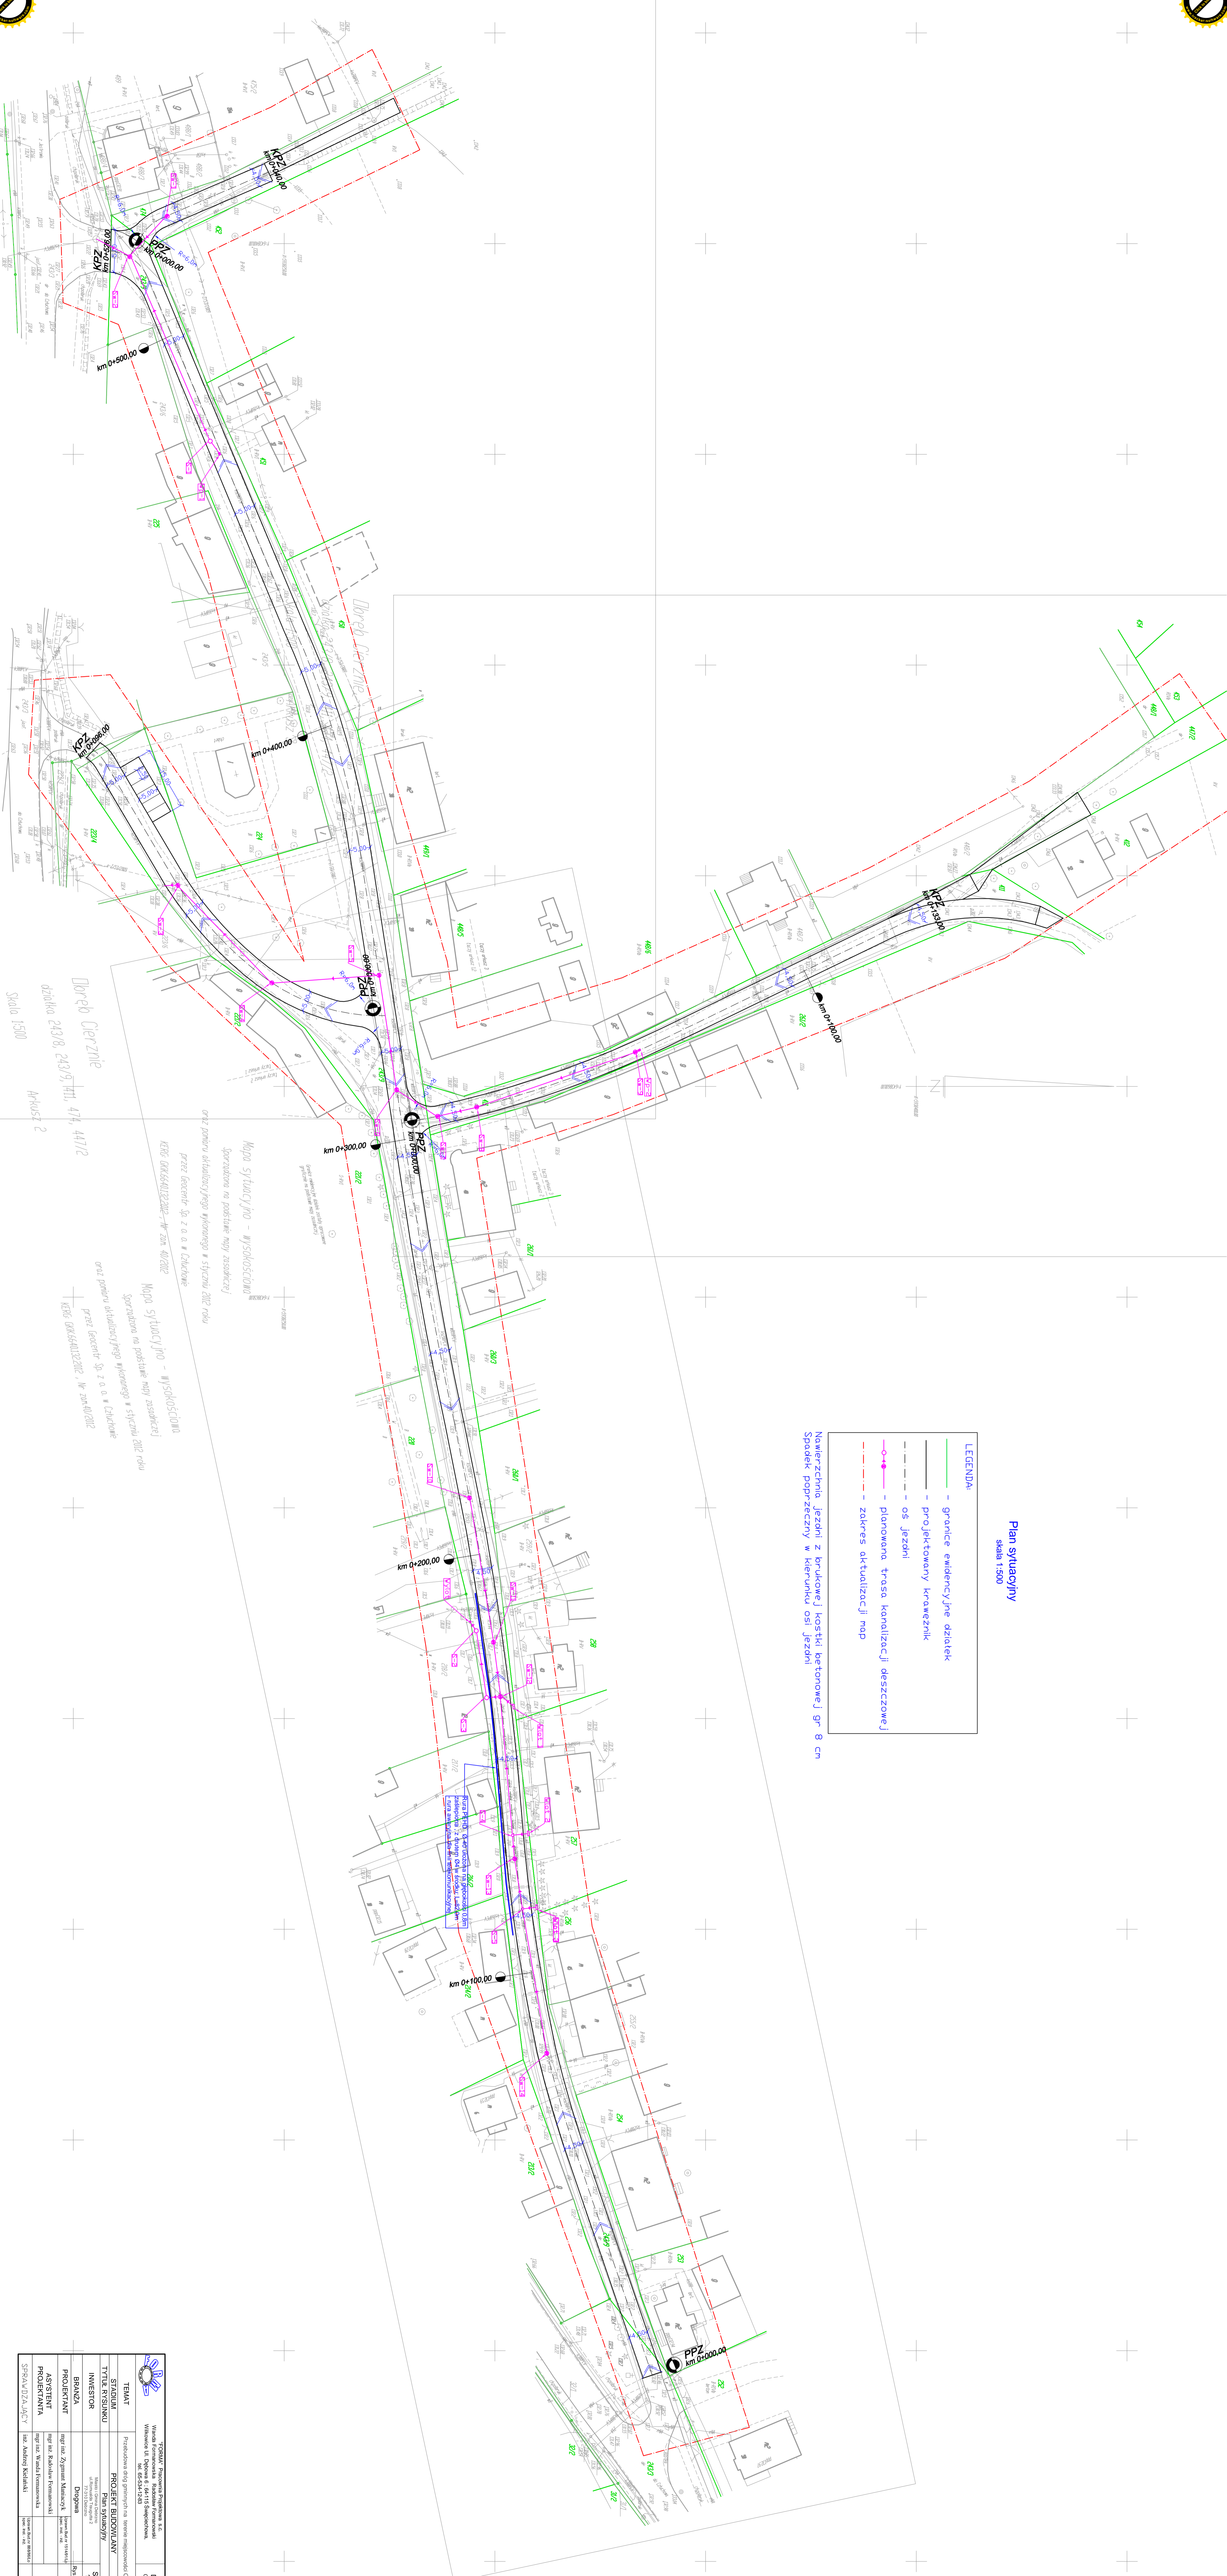

Mapa sytuacyjno - wysokościowa
sporządzona na podstawie mapy zasadniczej
oraz pomiaru aktualizacyjnego wykonanego w styczniu 2012 roku

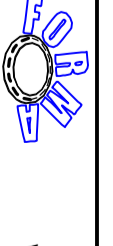STRONA	PROJEKT BUDOWLANY	
TYTUŁ RYSUNKU	PLAN SITUACYJNY	SKALA 1:500
INWESTOR	DRÓGOWIA	RY. W. B-1
BRAŃDZA	mgr inż. Zygmunta Winiarczyk	
PROJEKTANT	mgr inż. Kubaśko-Ferminowska	
ASYSTENT	mgr inż. Władysława Ferminowska	
PROJEKTANTA	mgr inż. Władysława Ferminowska	
SPRACOWNICY	mgr inż. Andrzej Kuciński	