


PROFIL PODŁUŻNY

ul. Brzozowa
ul. Jeziorna
skala 1:100/200

STAROSTWO
POWIATOWE
w CZŁUCHOWIE
Załącznik do
pozwolenia na budowę

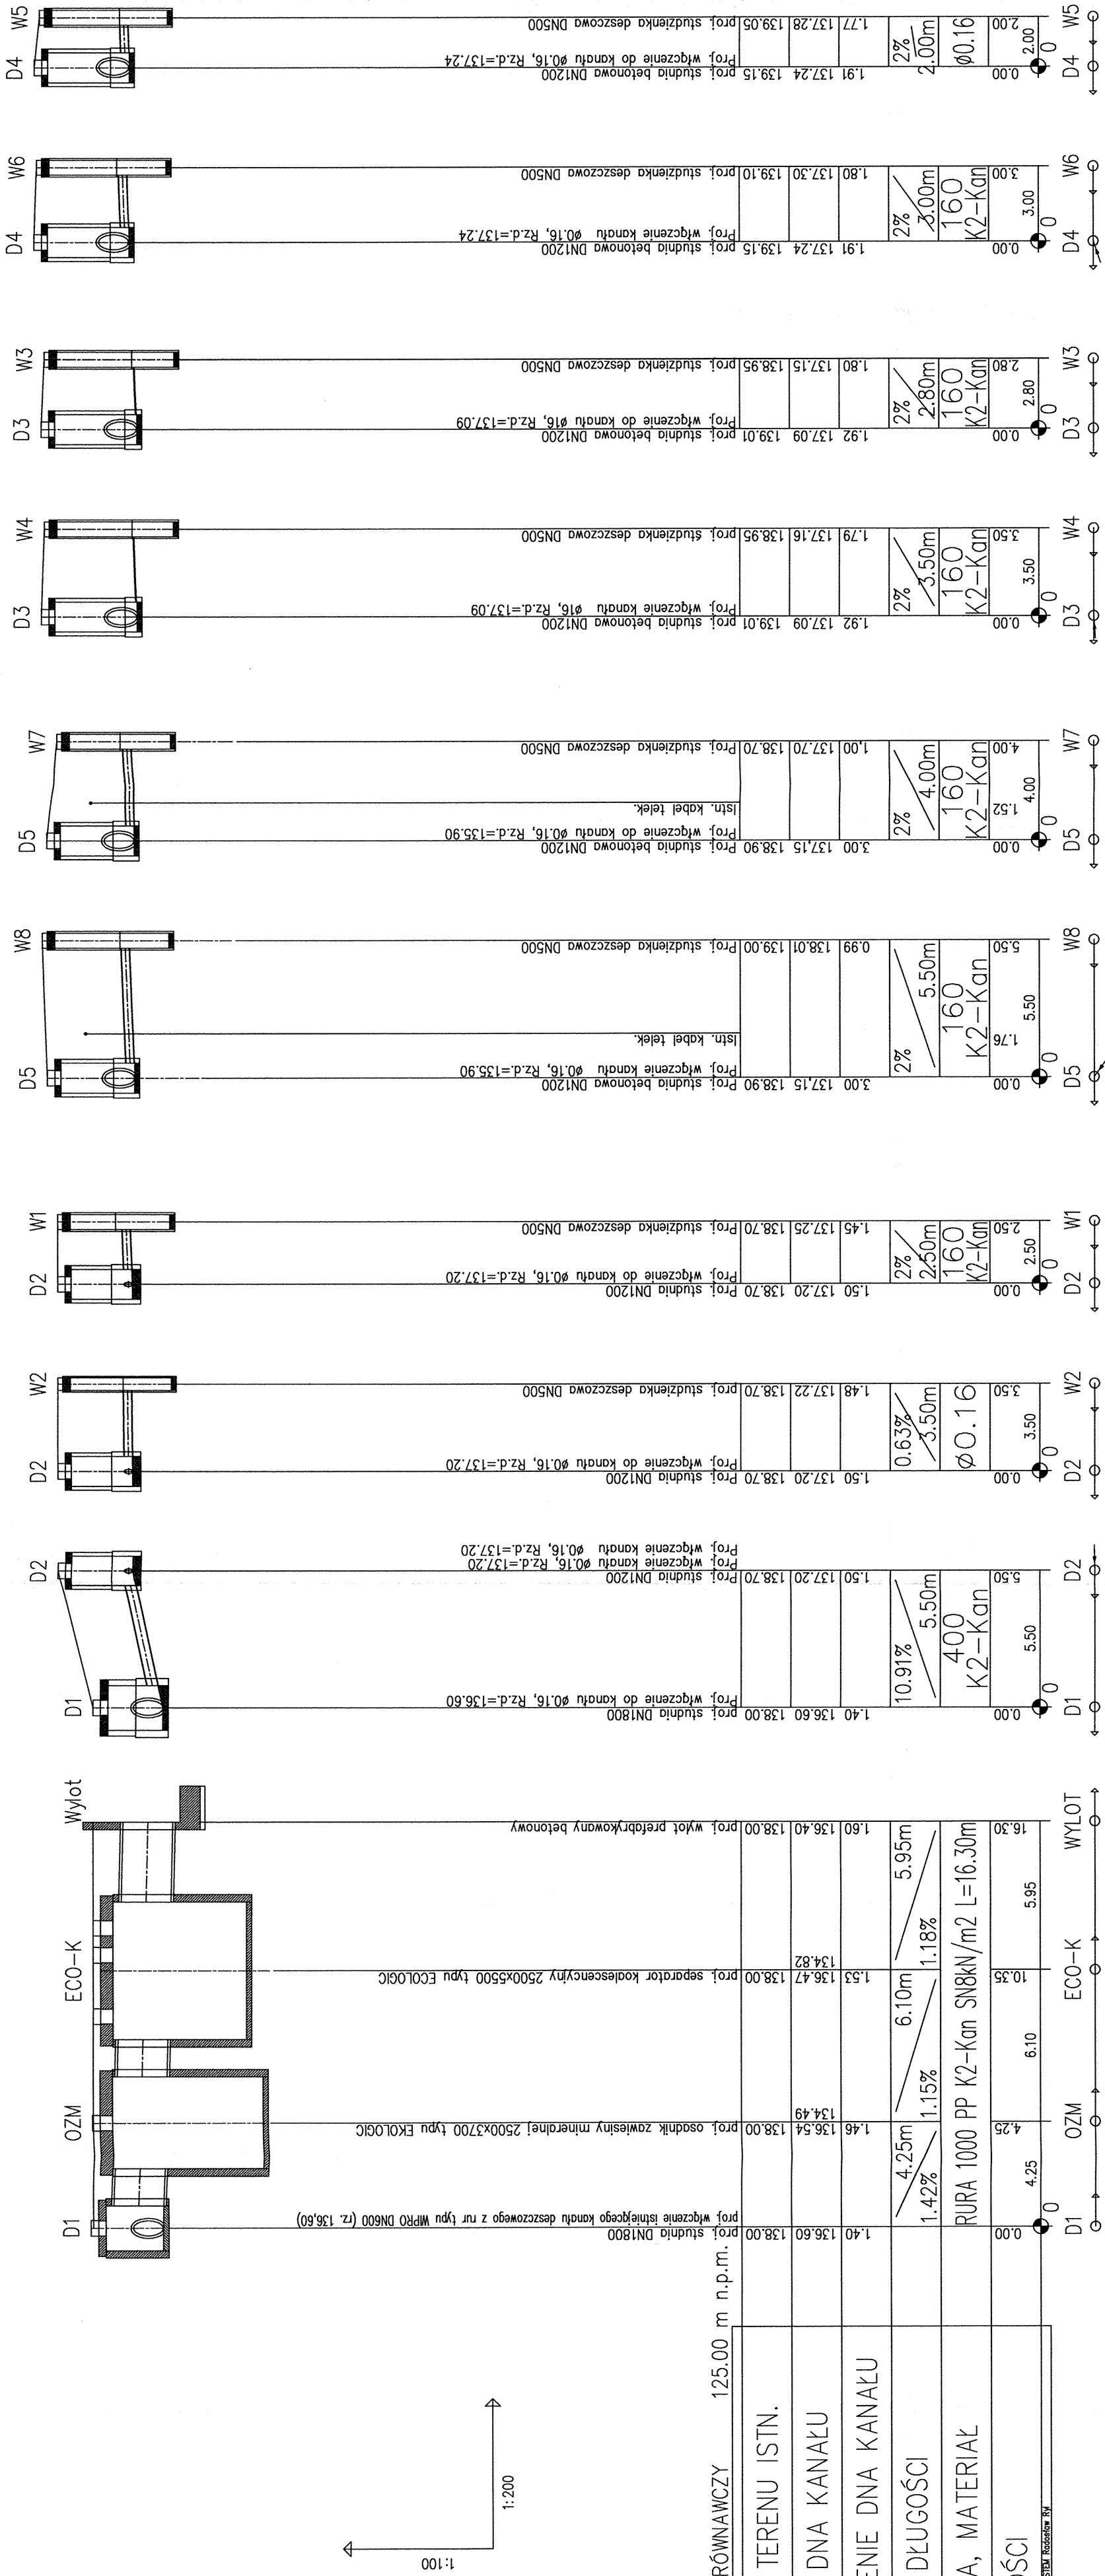

POZIOM PORÓWNAWCZY 125.00 m n.p.m.

RZĘDNA TERENU ISTN.

RZĘDNA DNA KANAŁU

ZAGŁĘBIENIE DNA KANAŁU

SPADKI, DŁUGOŚCI

ŚREDNICA, MATERIAŁ

ODLEGŁOŚCI



STUDIO PROJEKTOWE EKO-SYSTEM RADOSŁAW RYL
ul. Świecka 21, 89-500 Tuchola NIP 561-126-95-38
e-mail: radek.tuchola@gmail.com; tel. 607205099

INWESTOR Miasto i Gmina Debrno Zakład Wodociągów i Kanalizacji
ul. Traugutta 2, 77-310 Debrno

Tytuł projektu BUDOWA SEPARATORÓW NA WYLOTACH ISTNIEJĄCEJ KANALIZACJI DESZCZOWEJ PRZY UL. JEZIORNEJ WRAZ Z PRZEBUDOWĄ ROWU OTWARTEGO DO JEZIORA STAW MIEJSKI UL. OKRZEI W DEBRZIE

Tytuł rysunku PROFIL PODŁUŻNY-ul. Brzozowa

NR RYS. 2

PROJEKTANT mgr inż. Anna Roman-Piotrowska	NR UPRAWNIENI POM/0164/P005/06	SPECJALNOŚĆ SANITARNIA	PODPIS	SKALA	DATA
SPRAWDZAJĄCY mgr inż. Jolanta Górecka	POM/0052/PW05/10	SANITARNIA	60111	1:100/200	12.2012