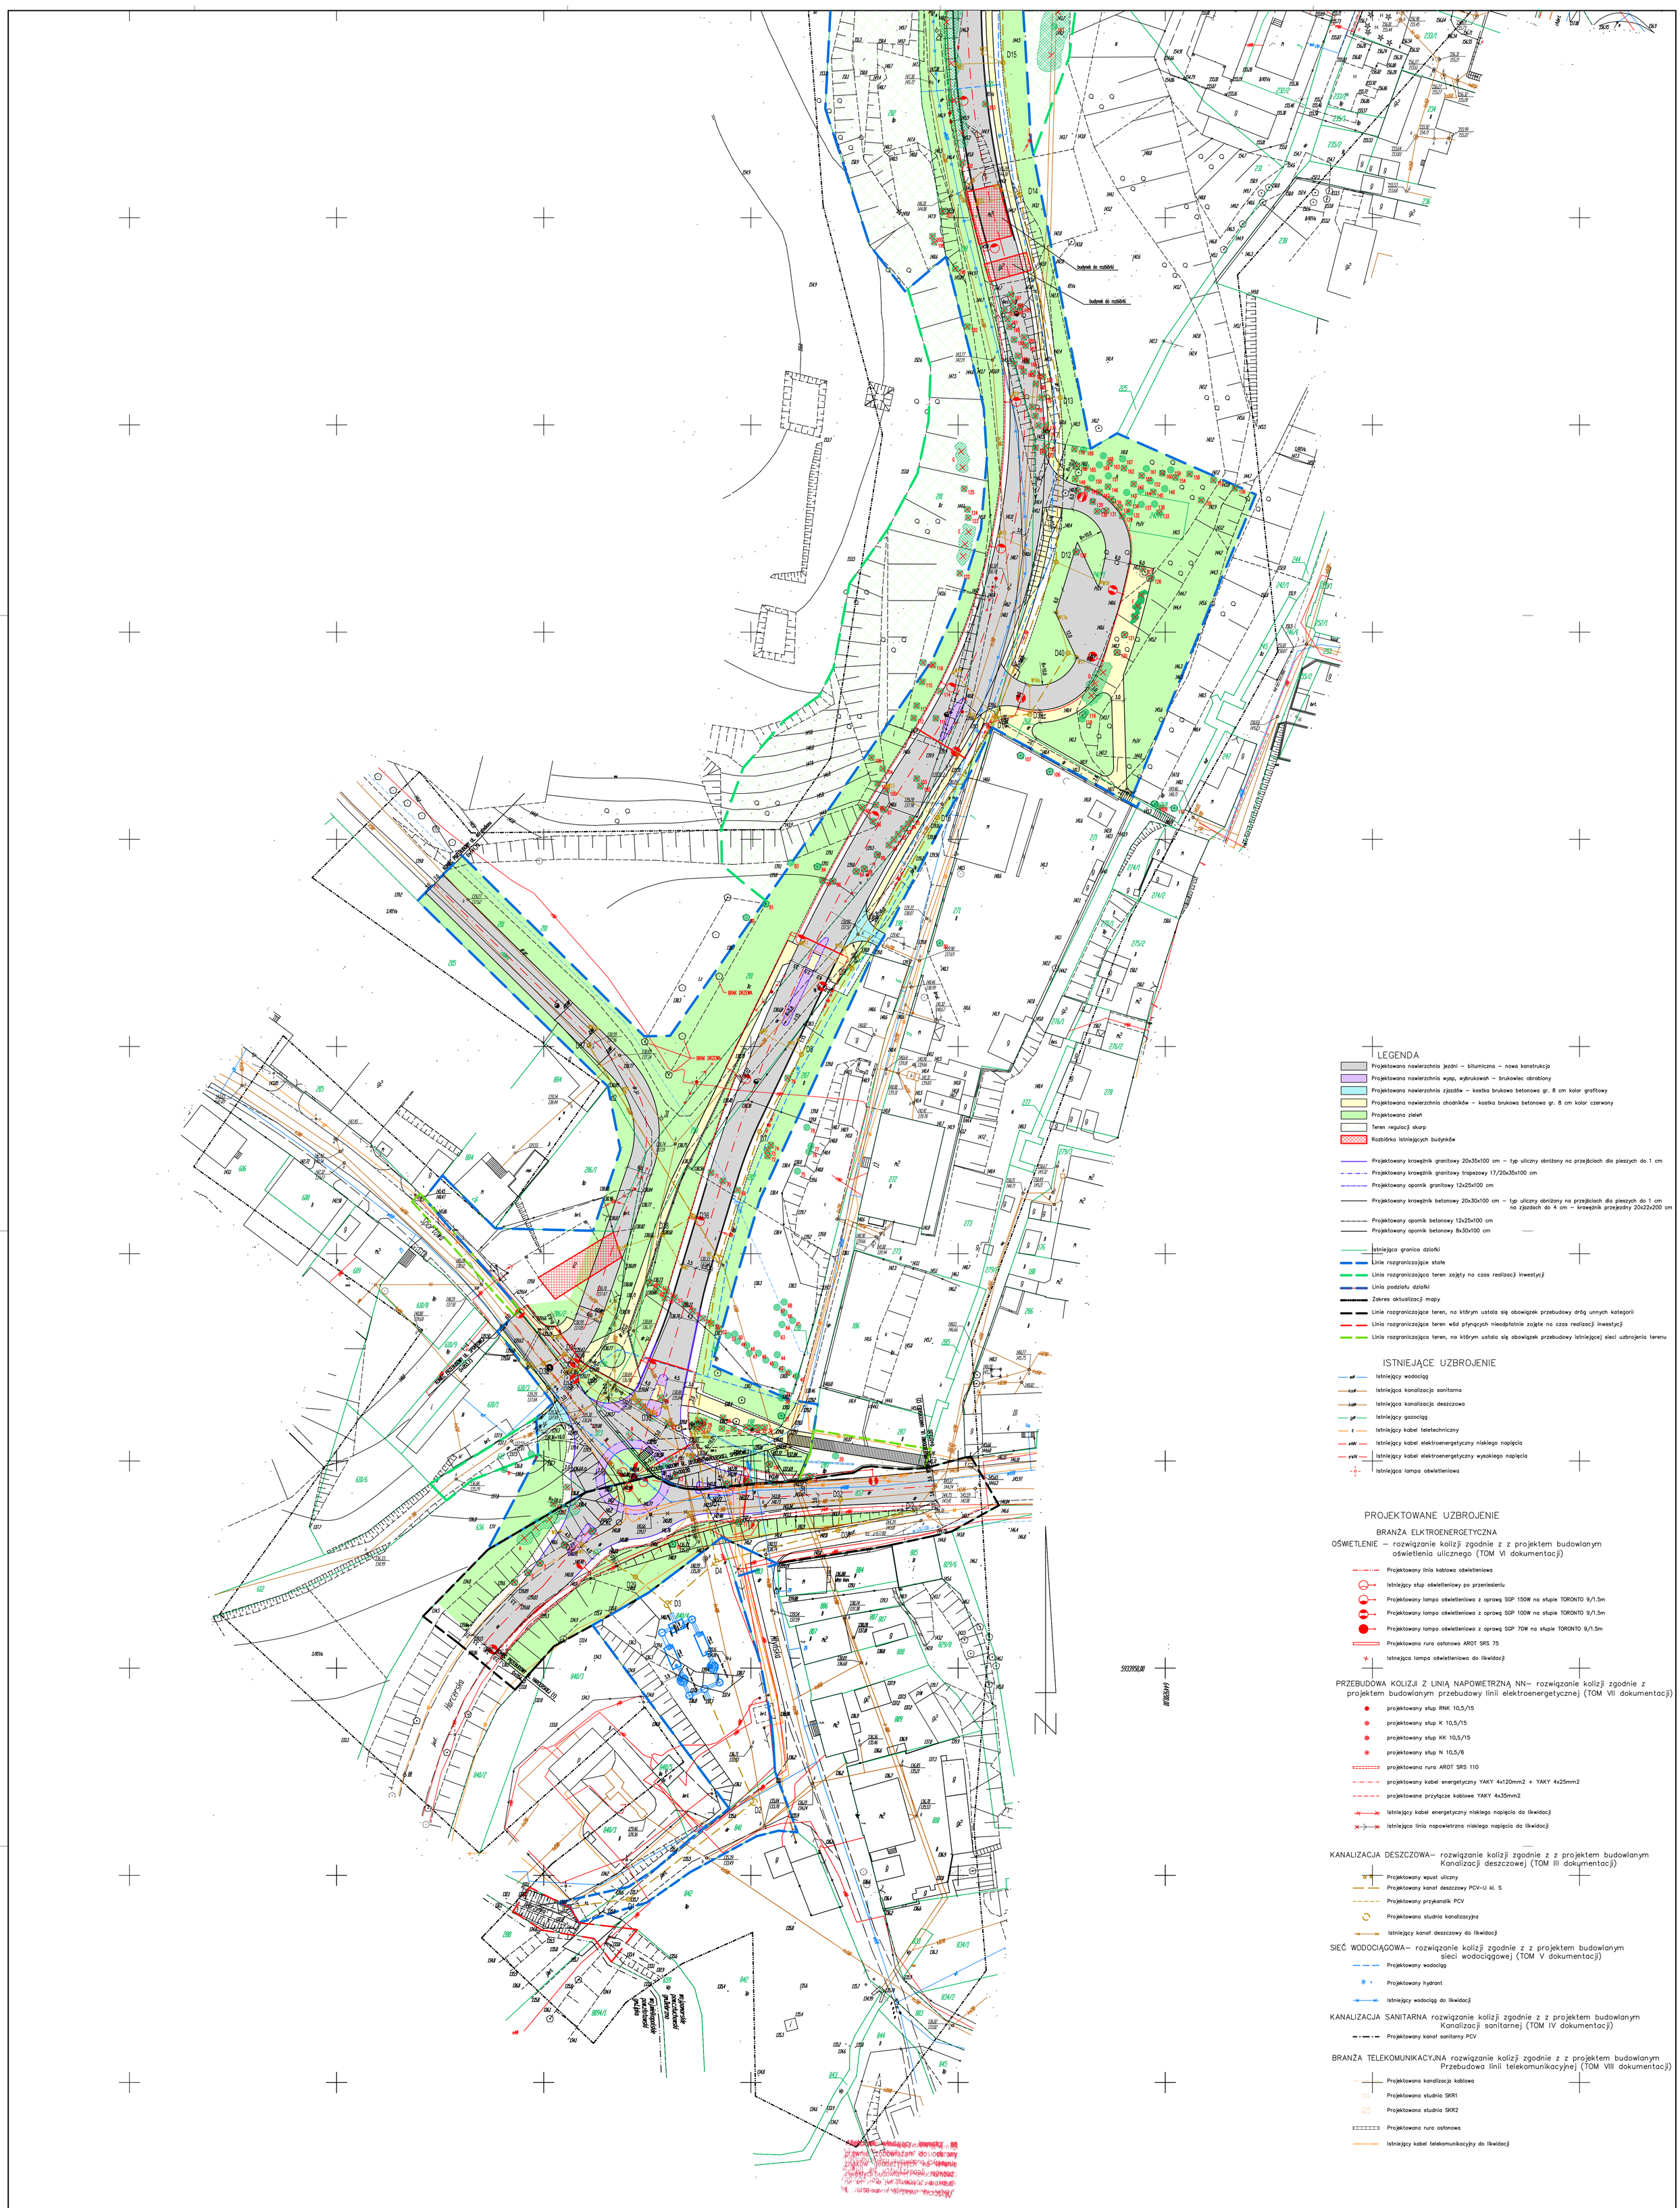
D15
D14
D13
D12
D40
D39
D16
D17
D18
D36
D35
D32
D31
D30
D29
D28
D27
D26
D25
D24
D23
D22
D21
D20
D19
D8
D7
D6
D5
D4
D3
D2
D1
budynek do rozbiórki
budynek do rozbiórki
BRAK DRZEWA
BRAK DRZEWA
BRAK DRZEWA