


ROZWINIĘCIE WEWNĘTRZNEJ INSTALACJI KANALIZACJI

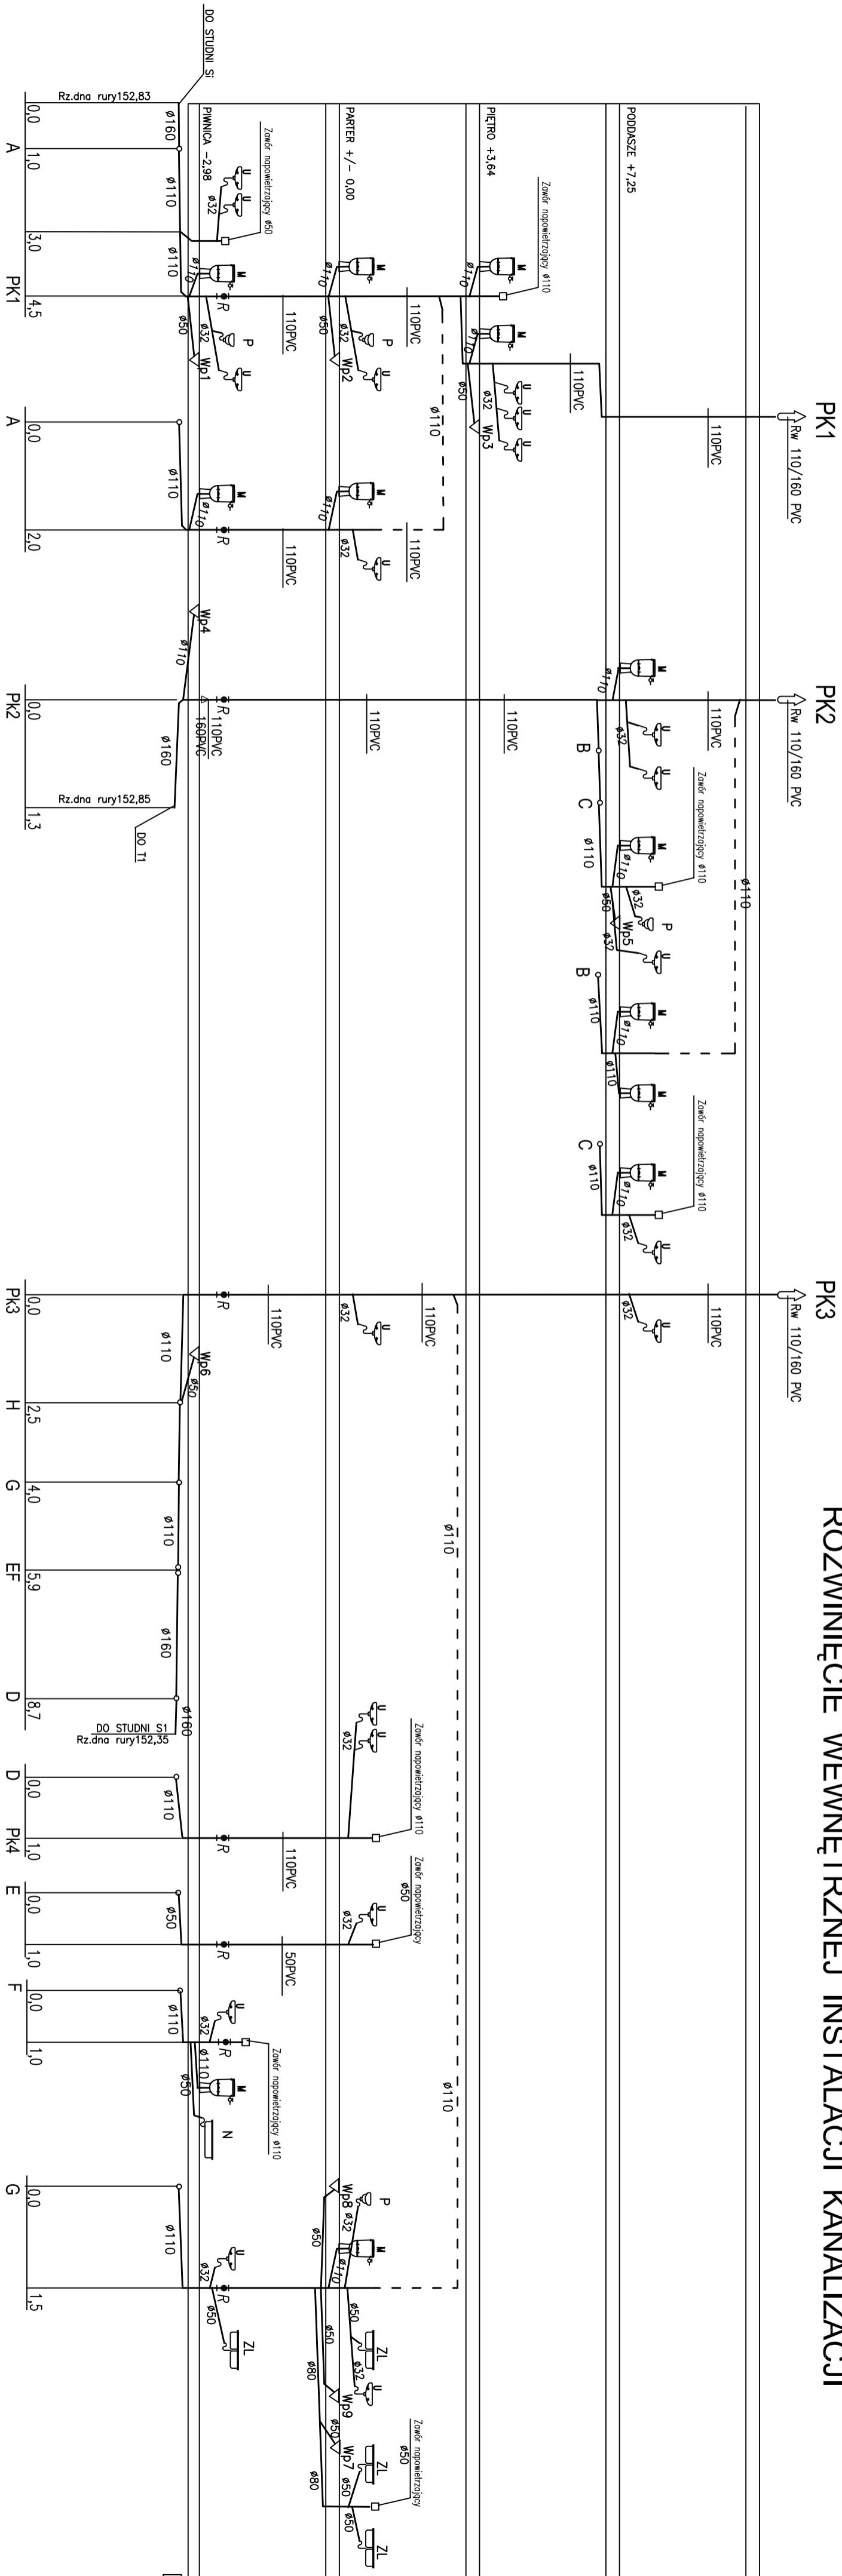

OZNACZENIA:

- (K1) - Pion kanalizacyjny
- U - Ummyłka
- M - Miska ustępowa
- N - Natrysk
- ZI - Zlewcznywak
- P - Pieluar
- R - Rewizja
- ZCZ - Zawór czerpalny ze złączką

<b>"PRO-BUD" ZAKŁAD PROJEKTOWO-BUDOWLANY</b>	
<small>ZBIÓR PROJEKTOWO-BUDOWLANY dla opracowań:</small>	ul. młja Hubala 12; 77-300 Człuchów;
<small>lipiec 2011r.</small>	tel./fax (059) 834-10-51; kom. 0605-875-561
<small>Investor:</small>	Nazwa opracowania:
Centrum Kultury i Turystyki w Debrznie	Remont budynku Centrum Kultury i Turystyki
ul. Wojska Polskiego 2	w Debrznie przy ul. Wojska Polskiego 2
77-310 Debrzno	
<small>Projektant:</small> Zygmunt Chęba	<small>Adres obiektu:</small>
upr. nr AN-8346/138/84	77-310 Debrzno
	ul. Wojska Polskiego 2
	Skala
	1:100
<small>Treść rys:</small>	<b>Nr rys. 8</b>
ROZWINIĘCIE KANALIZACJI SANITARNEJ	