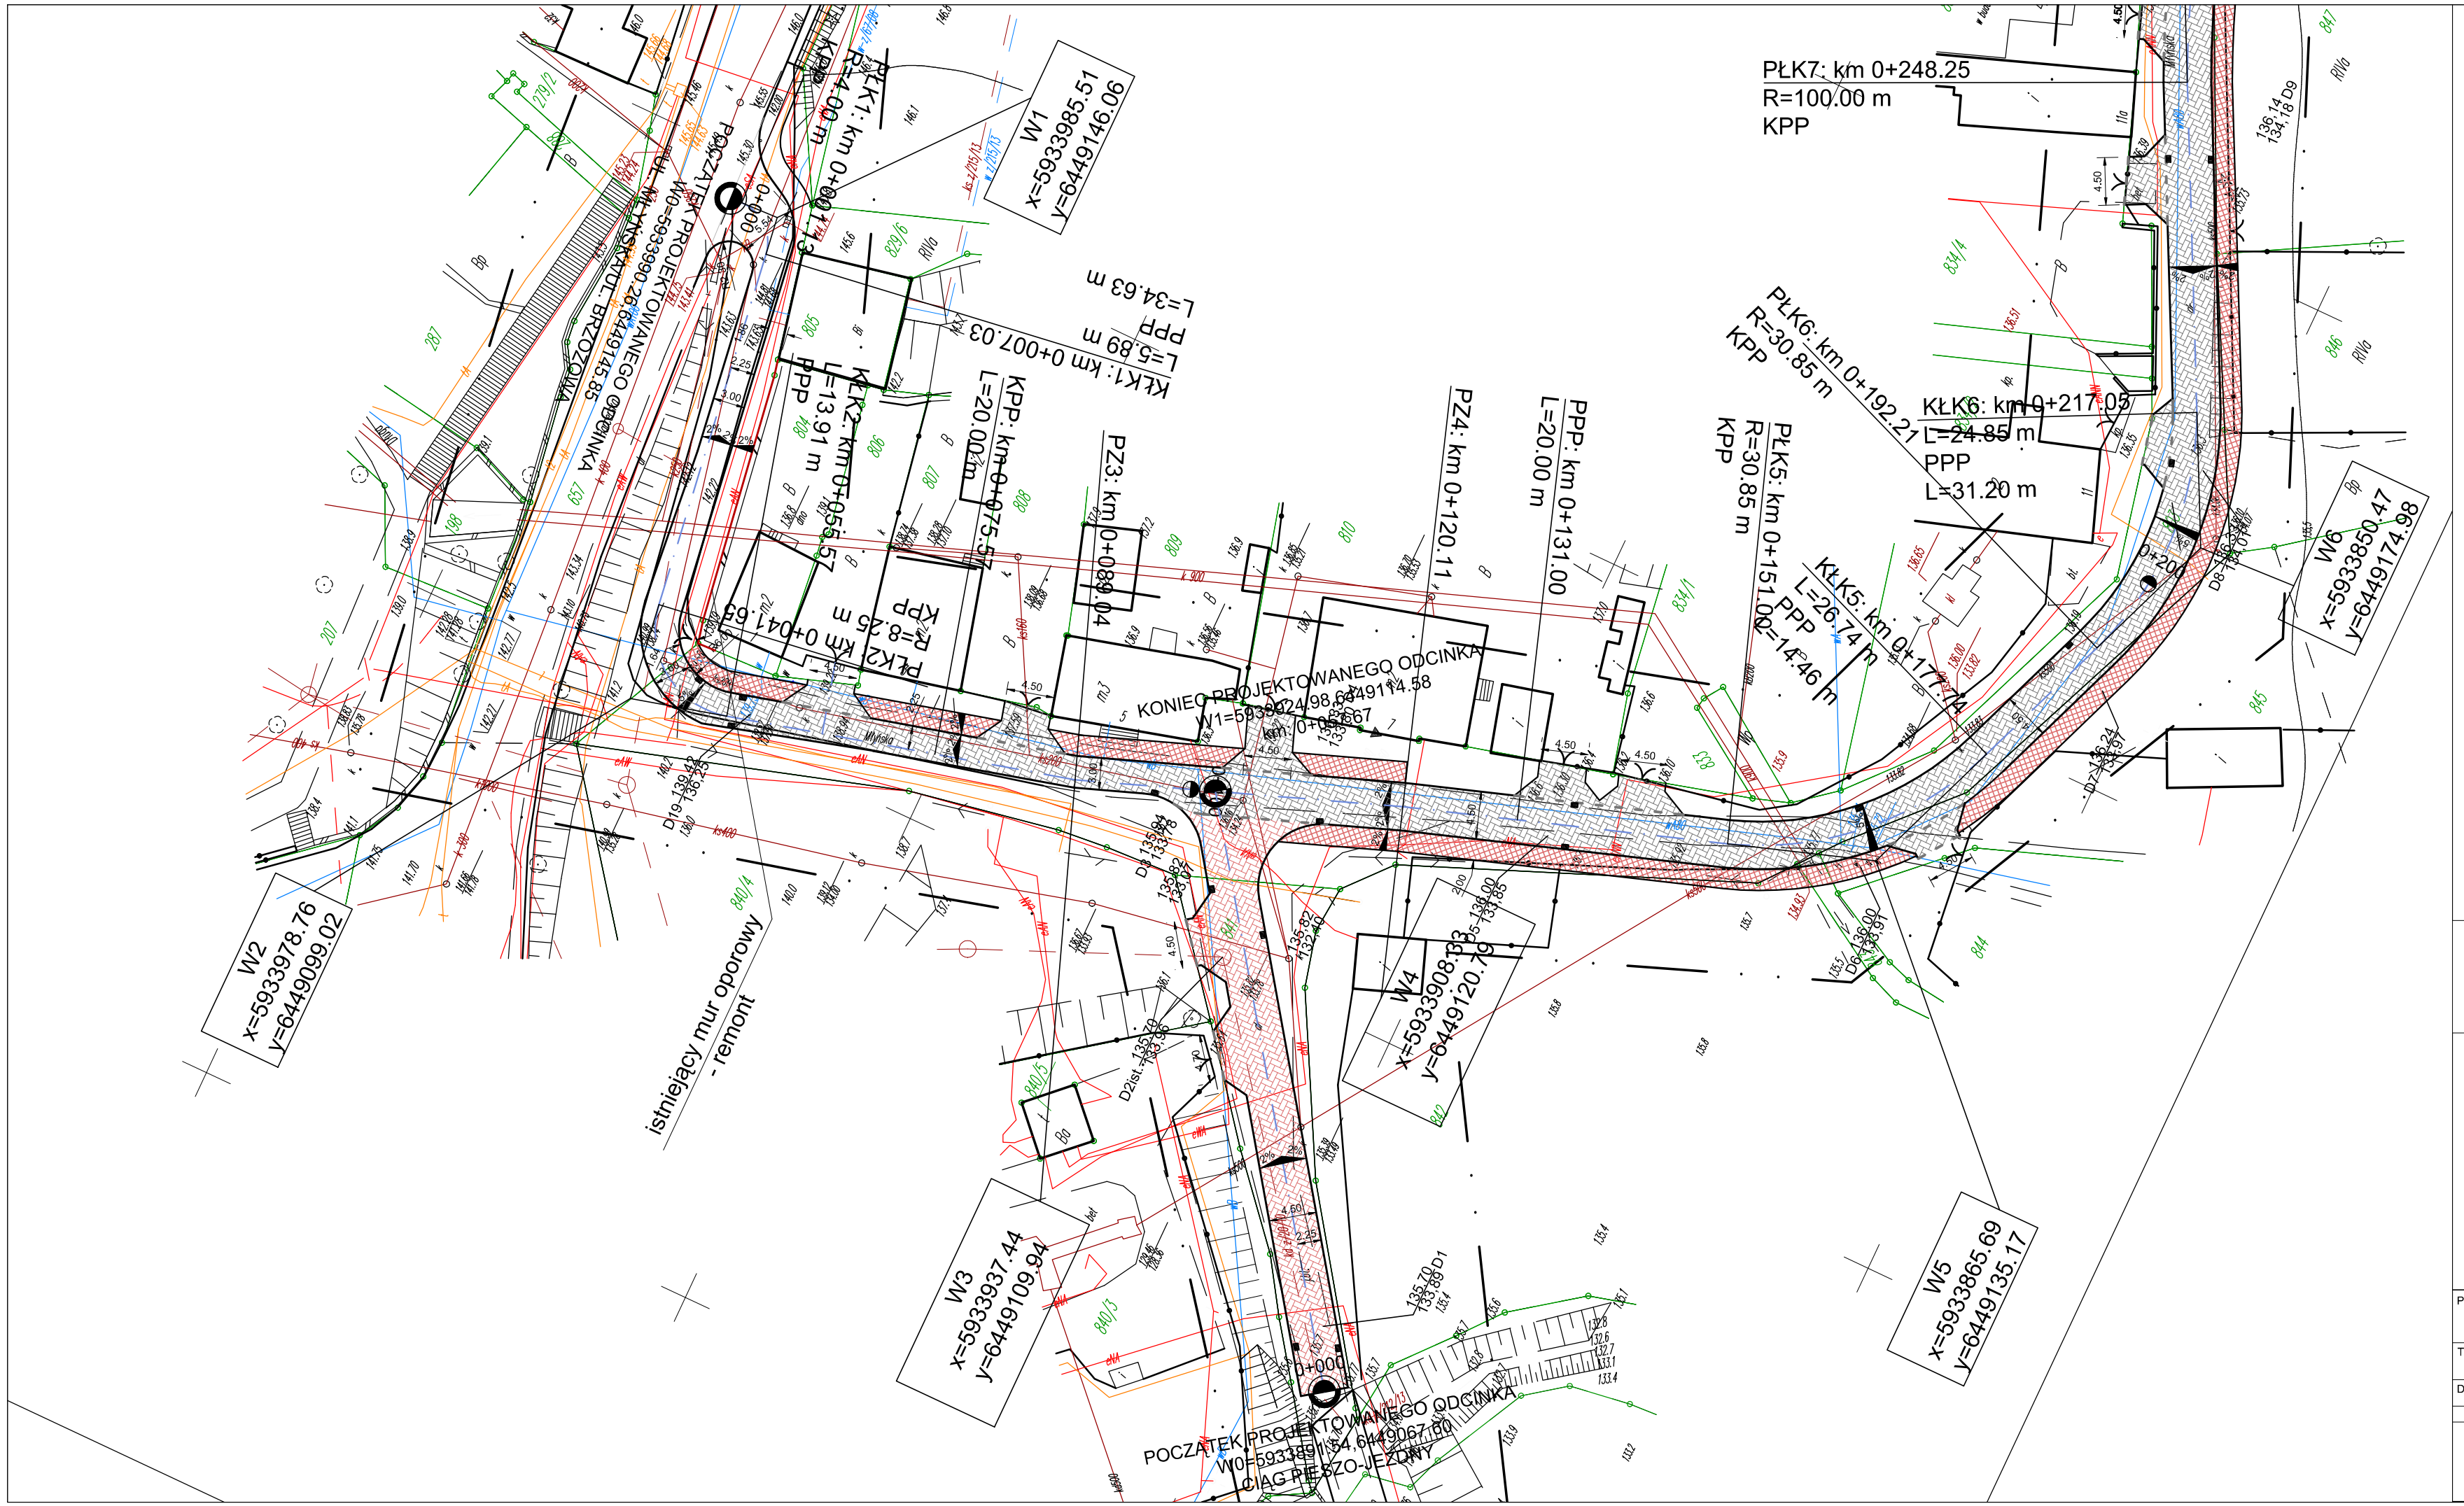

LEGENDA

OZNACZENIA SYMBOLI

- Oś projektowanej drogi
- Projektowany krawężnik
- Projektowane obrzeże
- Projektowany krawężnik obniżony

OZNACZENIA NAWIERZCHNI

- Projektowana nawierzchnia jezdni z bet. kostki brukowej gr. 8cm, kolor szary
- Projektowana nawierzchnia chodników z bet. kostki brukowej gr. 6cm, kolor czerwony
- Projektowana nawierzchnia ciągu pieszo-jezdnego z bet. kostki brukowej gr. 8 cm - kolor czerwony

DANE TECHNICZNE

Klasa drogi	D
Szerokość jezdni	4,5m(2x2,25), 3m(1x3m)
Szerokość chodników	2,0m
Prędkość projektowa	30 km/h
Kategoria ruchu	KR1/2
Szerokość pasa drogowego	zmienna

Projekt:	**Przebudowa dróg gminnych - ul. Młyńska, ul. Brzozowa i ul. Okrzei w Debrznie**			
Tytuł opracowania:	Plan sytuacyjny			
Data opracowania:	07/2014	Rys. nr: 2.1	Skala: 1:500	
Branża	Zespół projektowy	Imię i nazwisko	nr uprawnień	podpis
drogowa	Opracował	mgr inż. A. Graceffa	———	
	Projektował	mgr inż. Andrzej KONOPIŃSKI	244/74 bez ogr. spec. drogi	