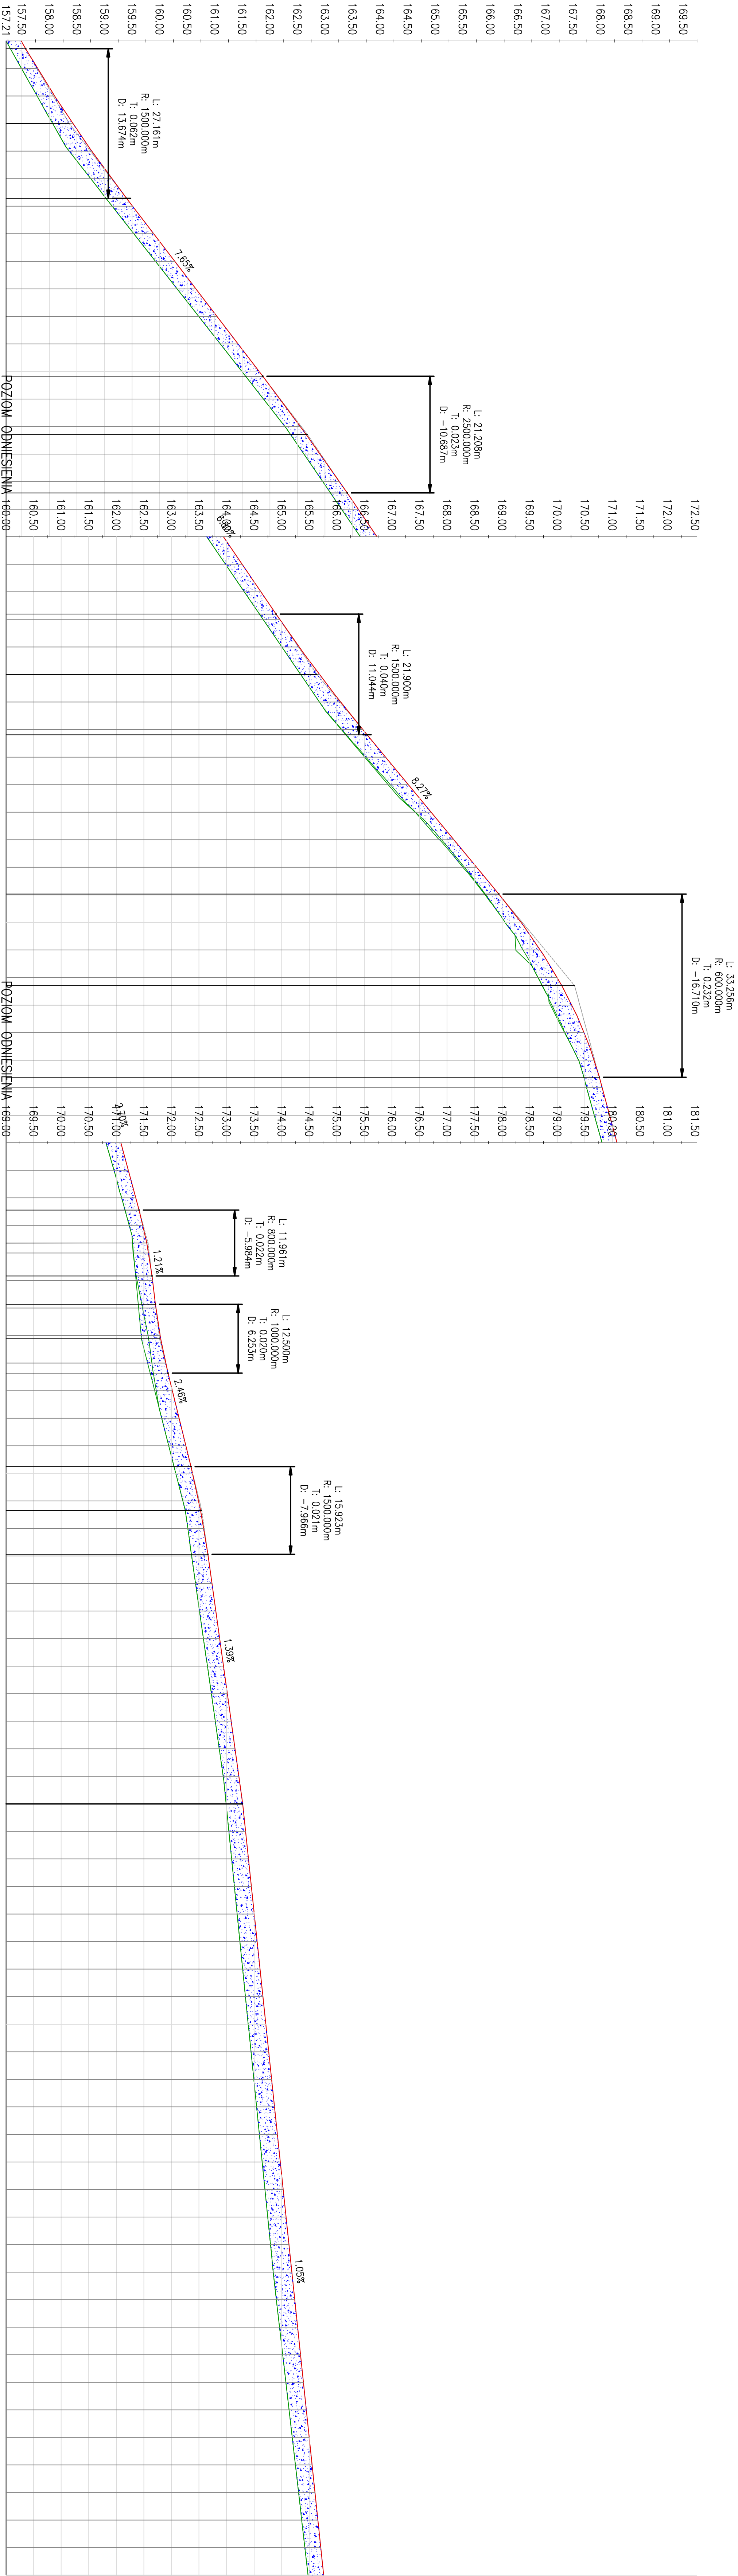

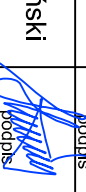




Profil podłużny - Oś Drogi gminnej Uniechów - Pokrzywy



Różnice rzędnych		
Rzędne niwelety		
Elementy niwelety		
Rzędne istniejące		
Elementy trasy		
Odległości		
Kilometraż		

- OZNACZENIA:
- proj. niweleta drogi
  - istniejący teren
  - wykop
  - nasyp

	InwestDrog		Rys. nr <b>3.3</b>
	77-400 Złotów, ul. Kościelna 7/4 067 263 2737 506064467		
PROJEKT	Przebudowa drogi gminnej i dojazdowych do gruntów rolnych w m. Uniechów - Pokrzywy, dz. nr 391, 396/2, 392/5, obręb Uniechów, gm. Dębrzno		
	Gmina Dębrzno		
INWESTOR	ul. Traugutta 2 77 - 310 Dębrzno		
TYTUŁ RYSUNKU	Profil podłużny		
PROJEKTANT	mgr inż. Czesław Choraży		
OPRACOWAŁ	Nr upraw. 3593/5, 530/81		
	mgr inż. Ireneusz Stawiszynski		
			data
			data
			data