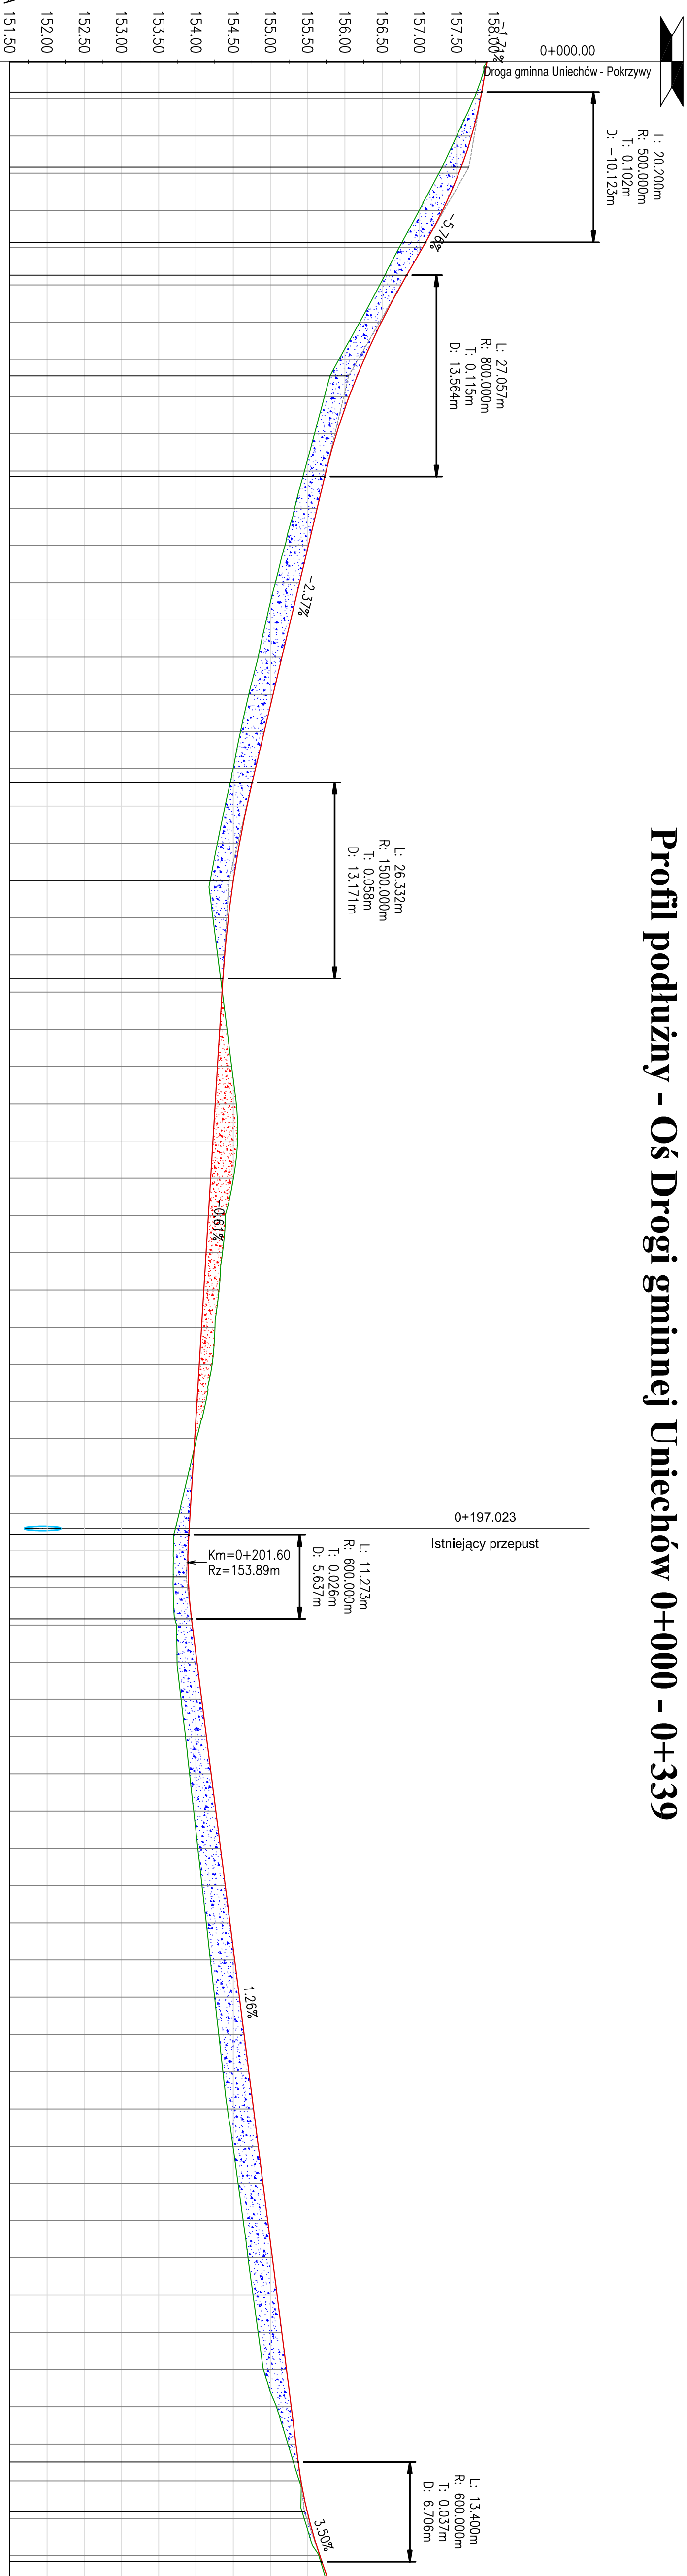

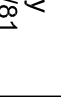

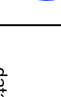


Profil podłużny - Oś Drogi gminnej Uniechów 0+000 - 0+339

[illegible]

OZNACZENIA

- prof. niwleta drog
- istniejący teren
- wykop
- nasyp

INWESTOR	 InwestiDrog 77-400 Złotów, ul. Kościelna 7/4 067 263 2737 509064487		Rys. nr 3.1
	PROJEKT	Przebudowa drogi gminnych i dojazdowych do gruntów rolnych w m. Uniechów - Pokrzywo 391, 396/2, 392/5, obręb Uniechów, gm. Dębrzno Gmina Dębrzno ul. Traugutta 2 77 - 310 Dębrzno	
TYTUŁ RYSUNKU	Profil podłużny		skala 1:50/500
PROJEKTANT	mgr inż. Czesław Choraży Nr upraw. NN-8345/430/81 		data: 
OPRACOWAŁ	mgr inż. Ireneusz Ślawiszyski 		data: 