


Profil podłużny - Oś Drogi gminnej Uniechów - Pokrzywy

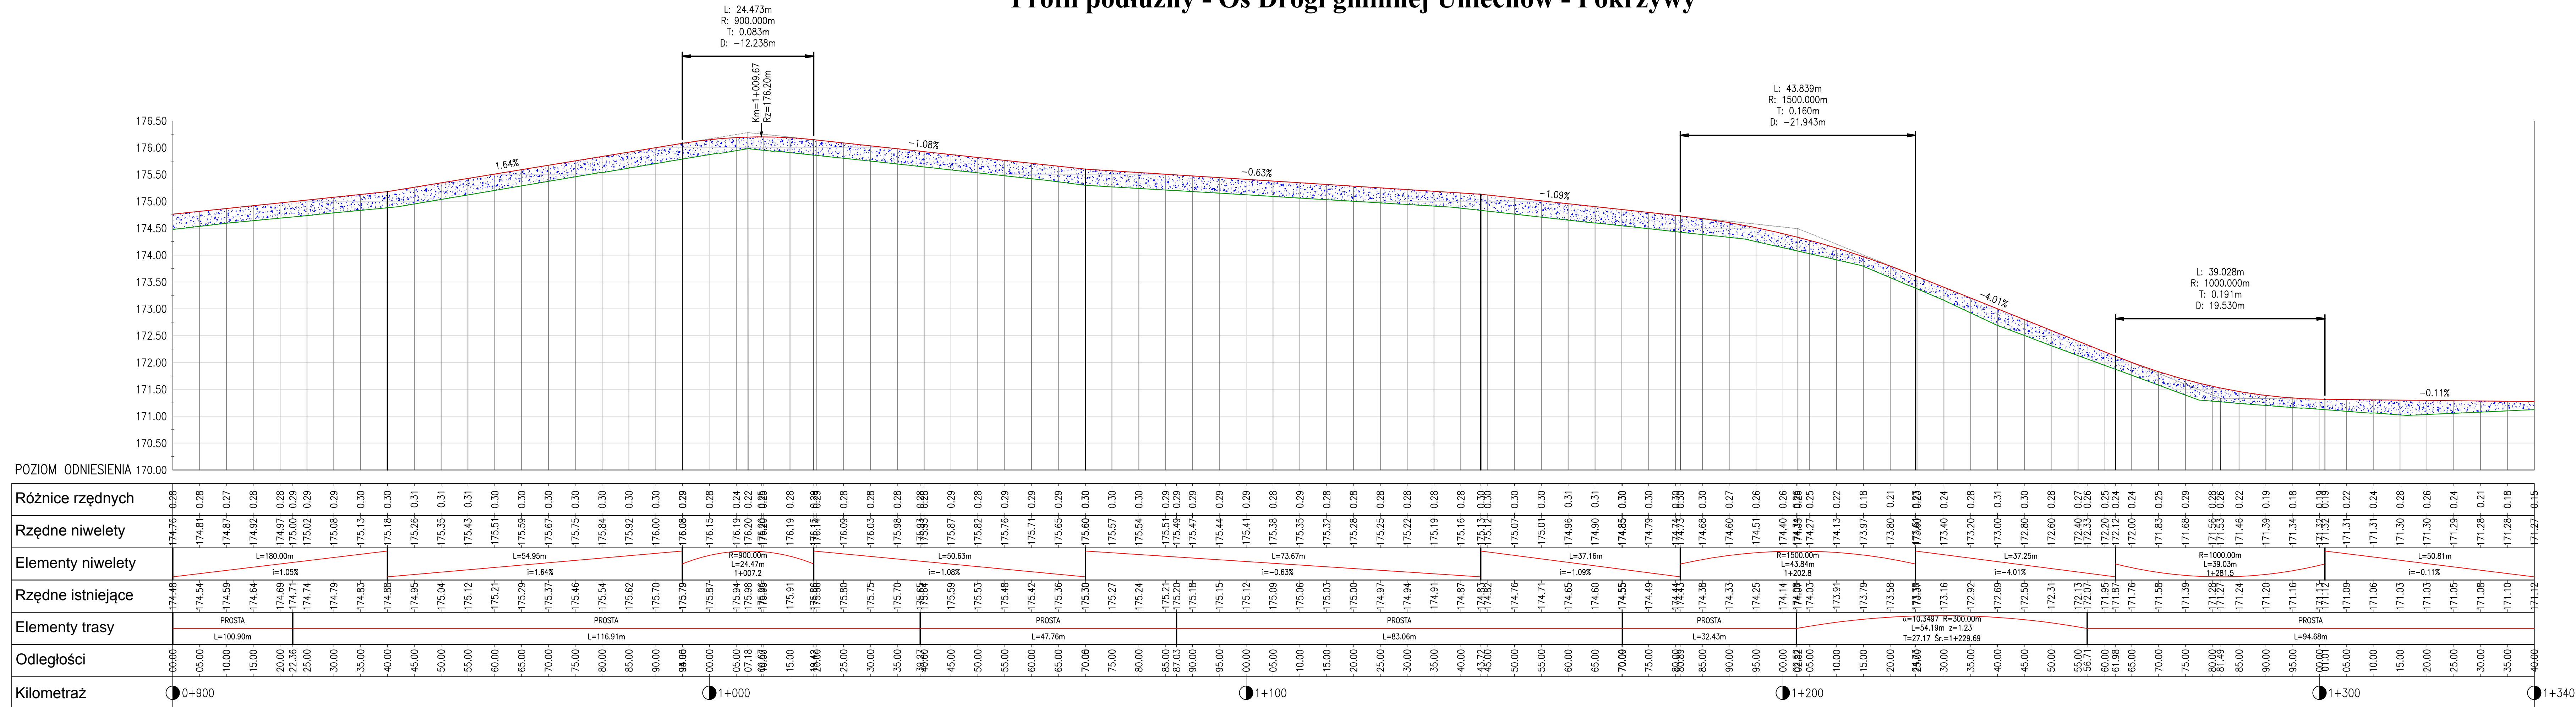

OZNACZENIA:

— - proj. niweleta drogi

— - istniejący teren

 - wykop

- nasyp

		InwestDrog 77-400 Złotów, ul.Kościelna 7/4 067 263 2737 509054487		Rys. nr 3.4	
PROJEKT		Przebudowa dróg gminnych i dojazdowych do gruntów rolnych w m. Uniechów - Pokrzywy, dz. nr 391, 396/2, 392/5, obręb Uniechów, gm. Debrzno			
INWESTOR		Gmina Debrzno ul. Traugutta 2 77 - 310 Debrzno			
TYTUŁ RYSUNKU		Profil podłużny			skala 1:50/500
PROJEKTANT		mgr inż. Czesław Choraży Nr upraw. NN-8345/430/81		 podpis	data:
OPRACOWAŁ		mgr inż. Ireneusz Stawiszynski		 podpis	data: