ŚWIETLICA STANISŁAWKA

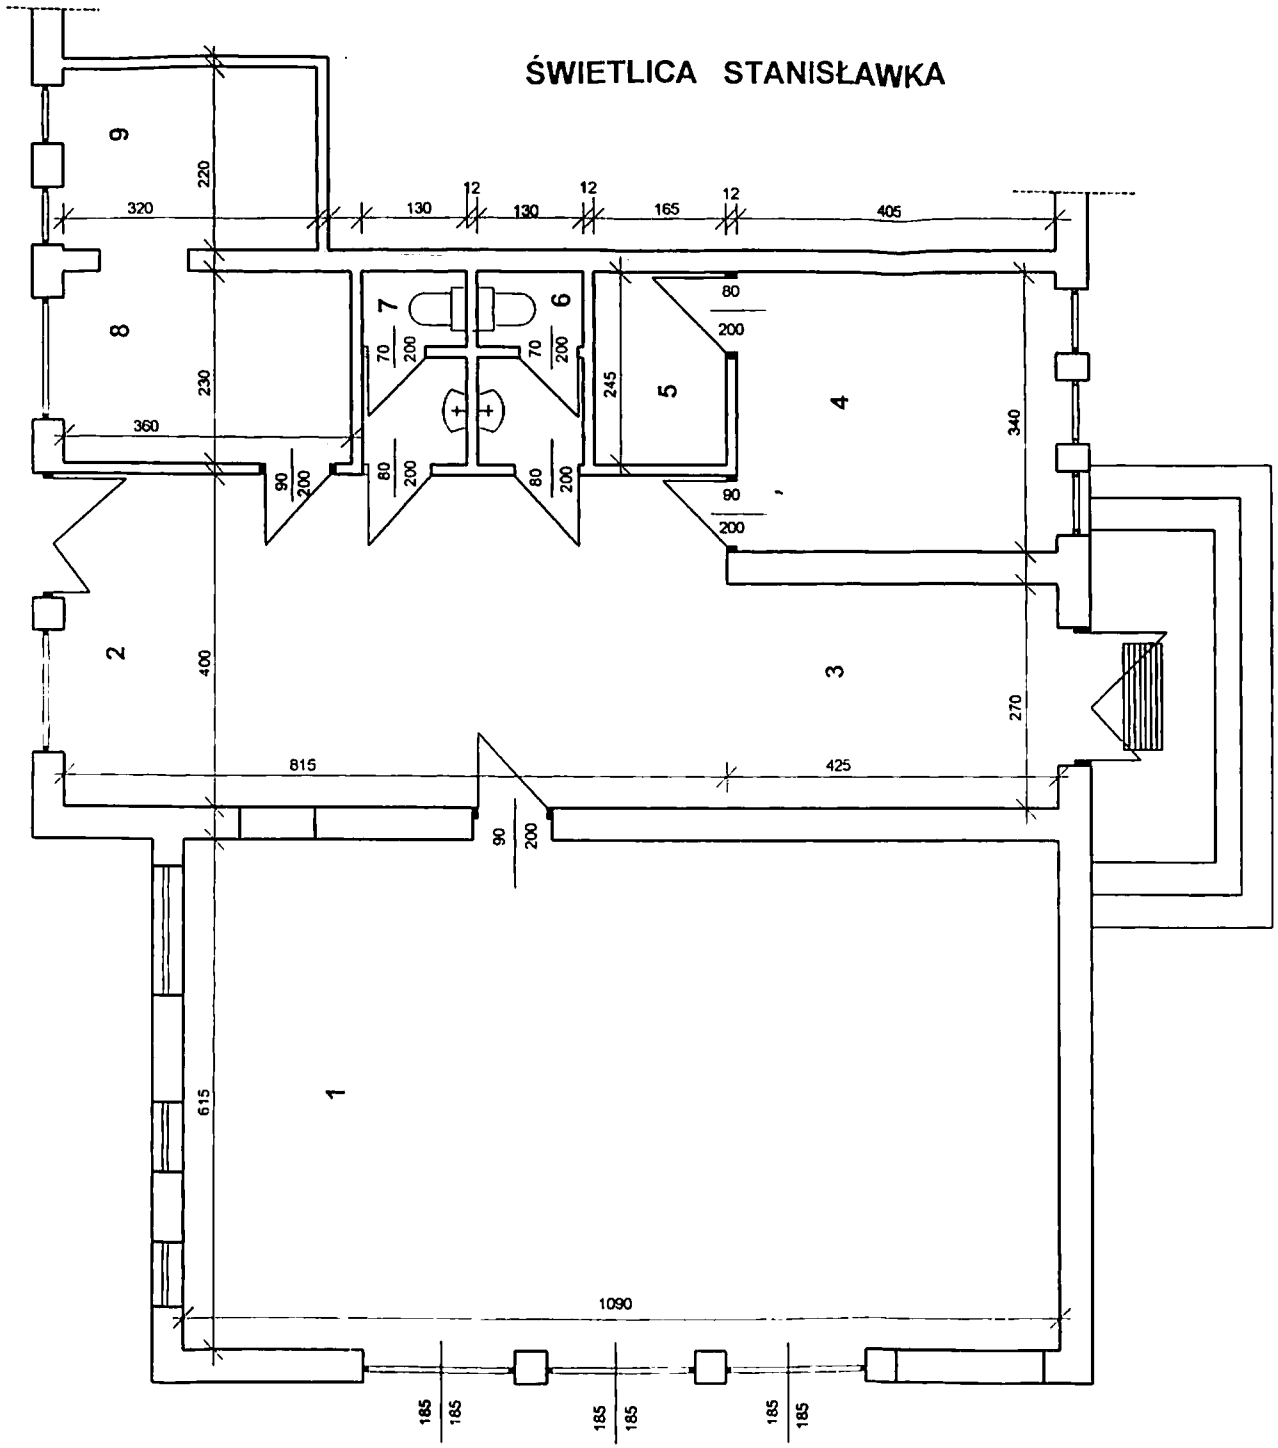

LP	RODZAJ POMIESZCZENIA	
1	ŚWIETLICA	67.03
2	HOLL	32.60
3	HOLL	11.47
4	POKÓJ INSTRUKTORA	13.77
5	WC DAMSKIE	3.12
6	WC MĘSKIE	3.12
7	KUCHNIA	7.04
8	ZMYWALNIA	8.28
9	POM. GOSP.	4.04
	RAZEM	150.47

TECHNIK BUDOWLANY
Zenon Siutkowski
Uprawnienia budowlane do projektowania i kierowania robotami budowlanymi w ograniczonym zakresie specjalności techniczno budowlanej