


LEGENDA:
— 63 PE — PROJEKTOWANA KANALIZACJA TŁOCZNA
○ PROJEKTOWANA PRZEPOMPOWNIA PRZYDOMOWA
○ (14 02) OZNACZENIE DZIAŁEK OBJĘTYCH OPRACOWANIEM

PROJEKT ZAGOSPODAROWANIA RYS. NR 4 SKALA 1:1000
BUDOWA PRZYŁĄCZY KANALIZACJI SANITARNEJ
M. STARE GRONOWO GM. DEBRZNO

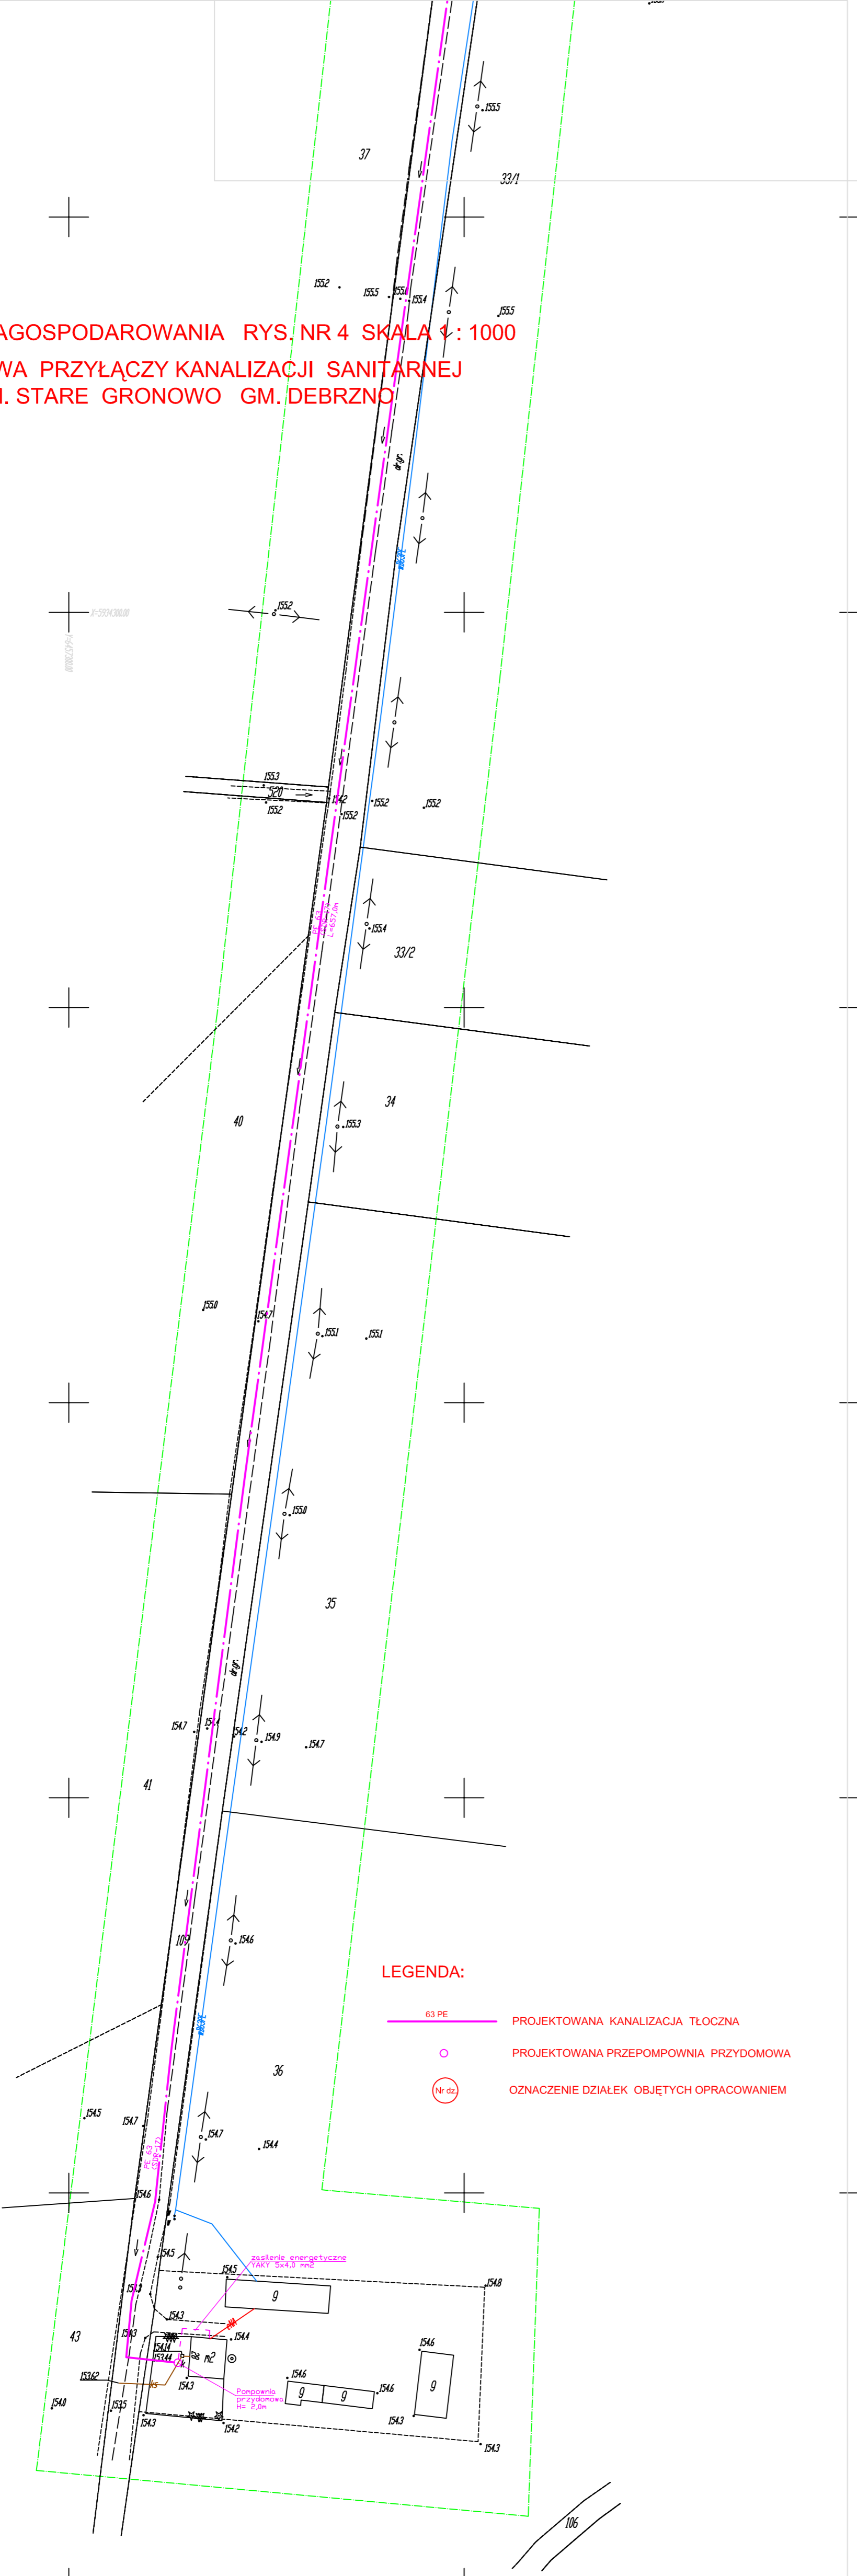

LEGENDA:
— 63 PE — PROJEKTOWANA KANALIZACJA TŁOCZNA
○ PROJEKTOWANA PRZEPOMPOWNIA PRZYDOMOWA
○ (14 02) OZNACZENIE DZIAŁEK OBJĘTYCH OPRACOWANIEM