




ELEMENT R-1  
WIDOK Z GÓRY

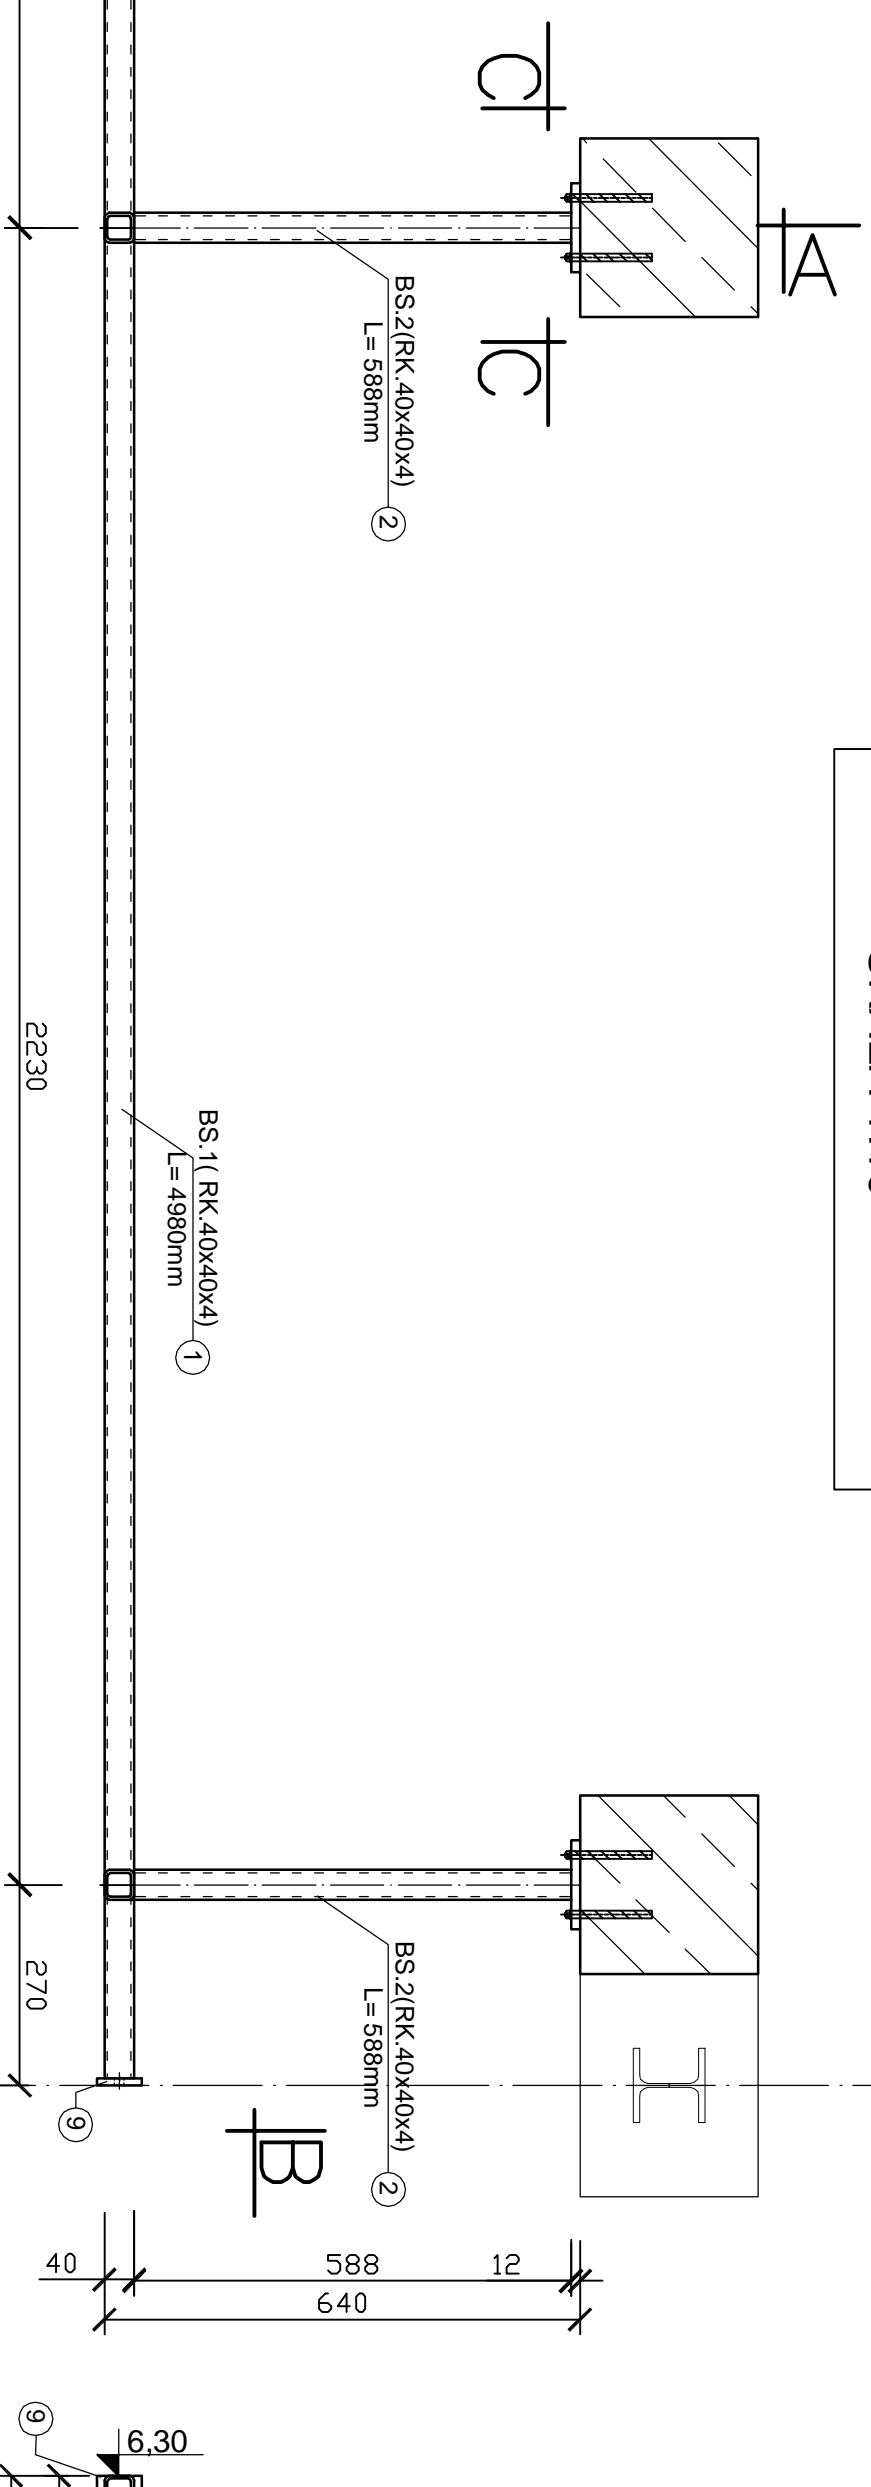


Przekrój B - B  
skala 1:10

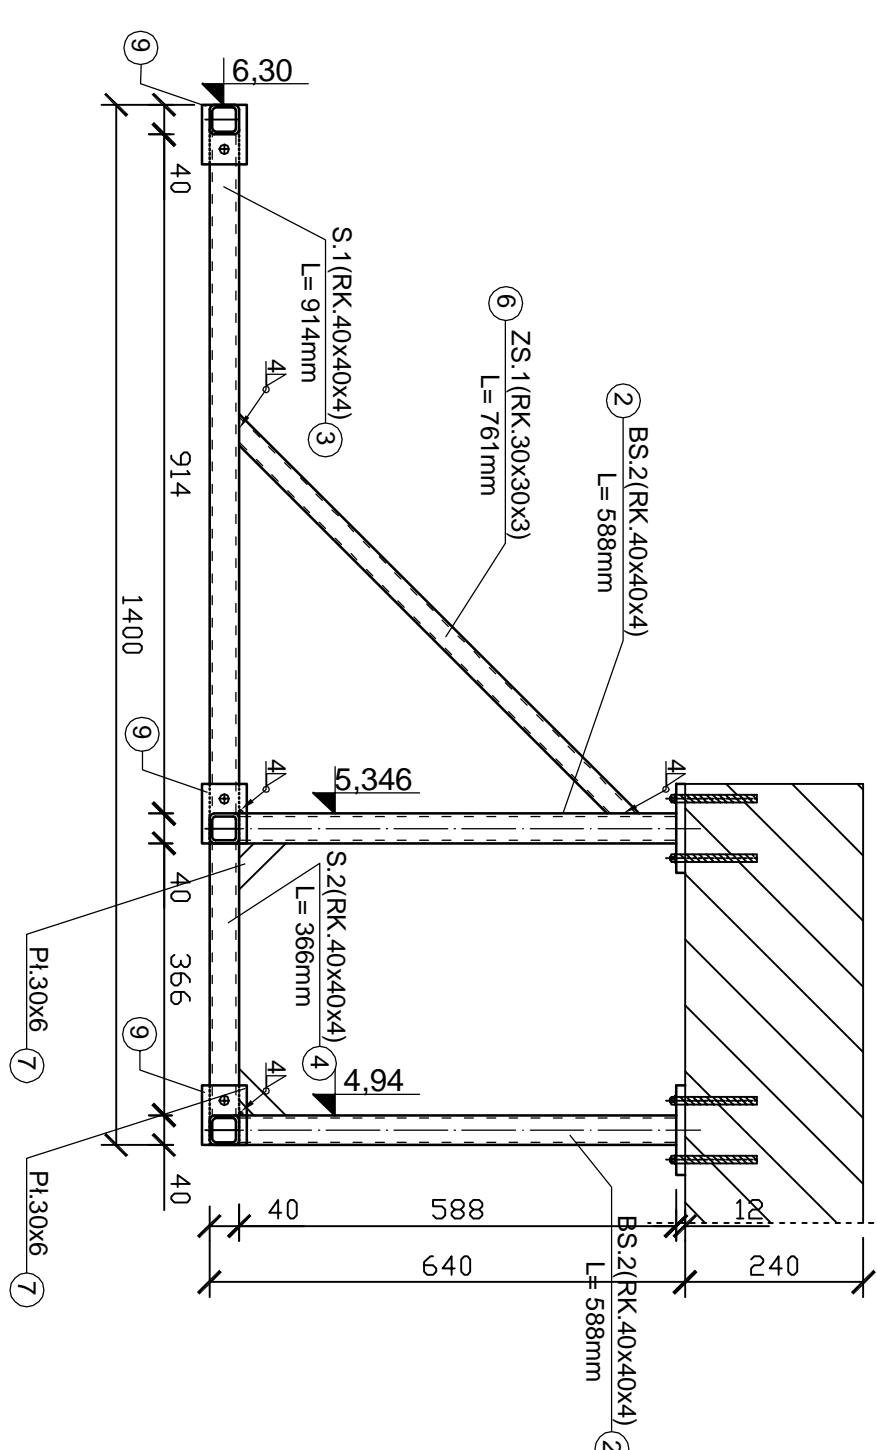


Przekrój C - C  
skala 1:5

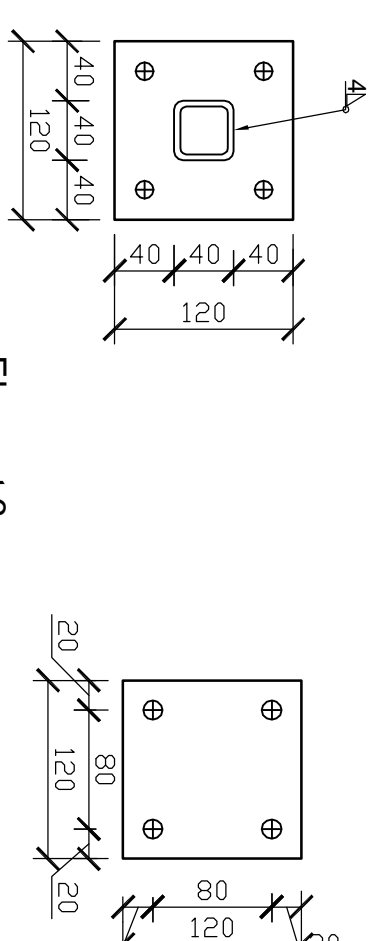


Element 5  
szł.6  
łącznie 12x6=72szł.

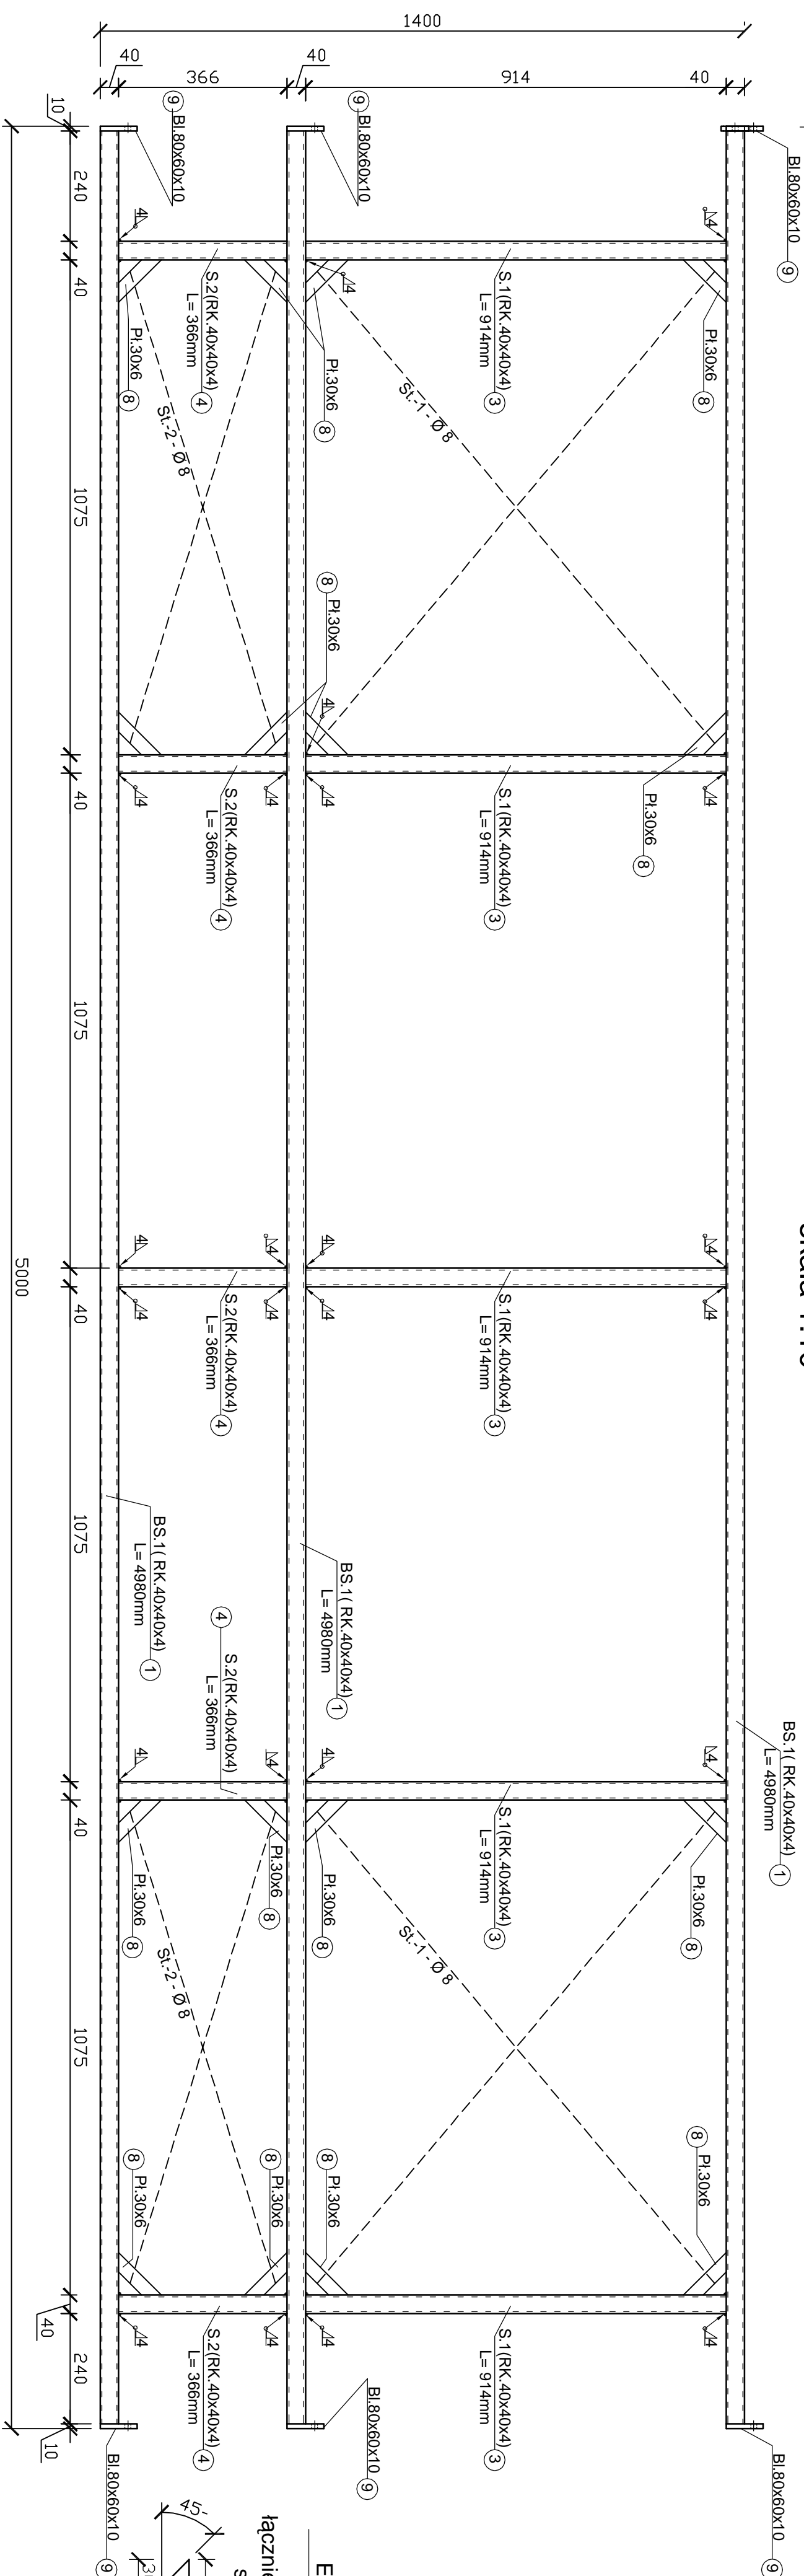


Przekrój B - B  
skala 1:10

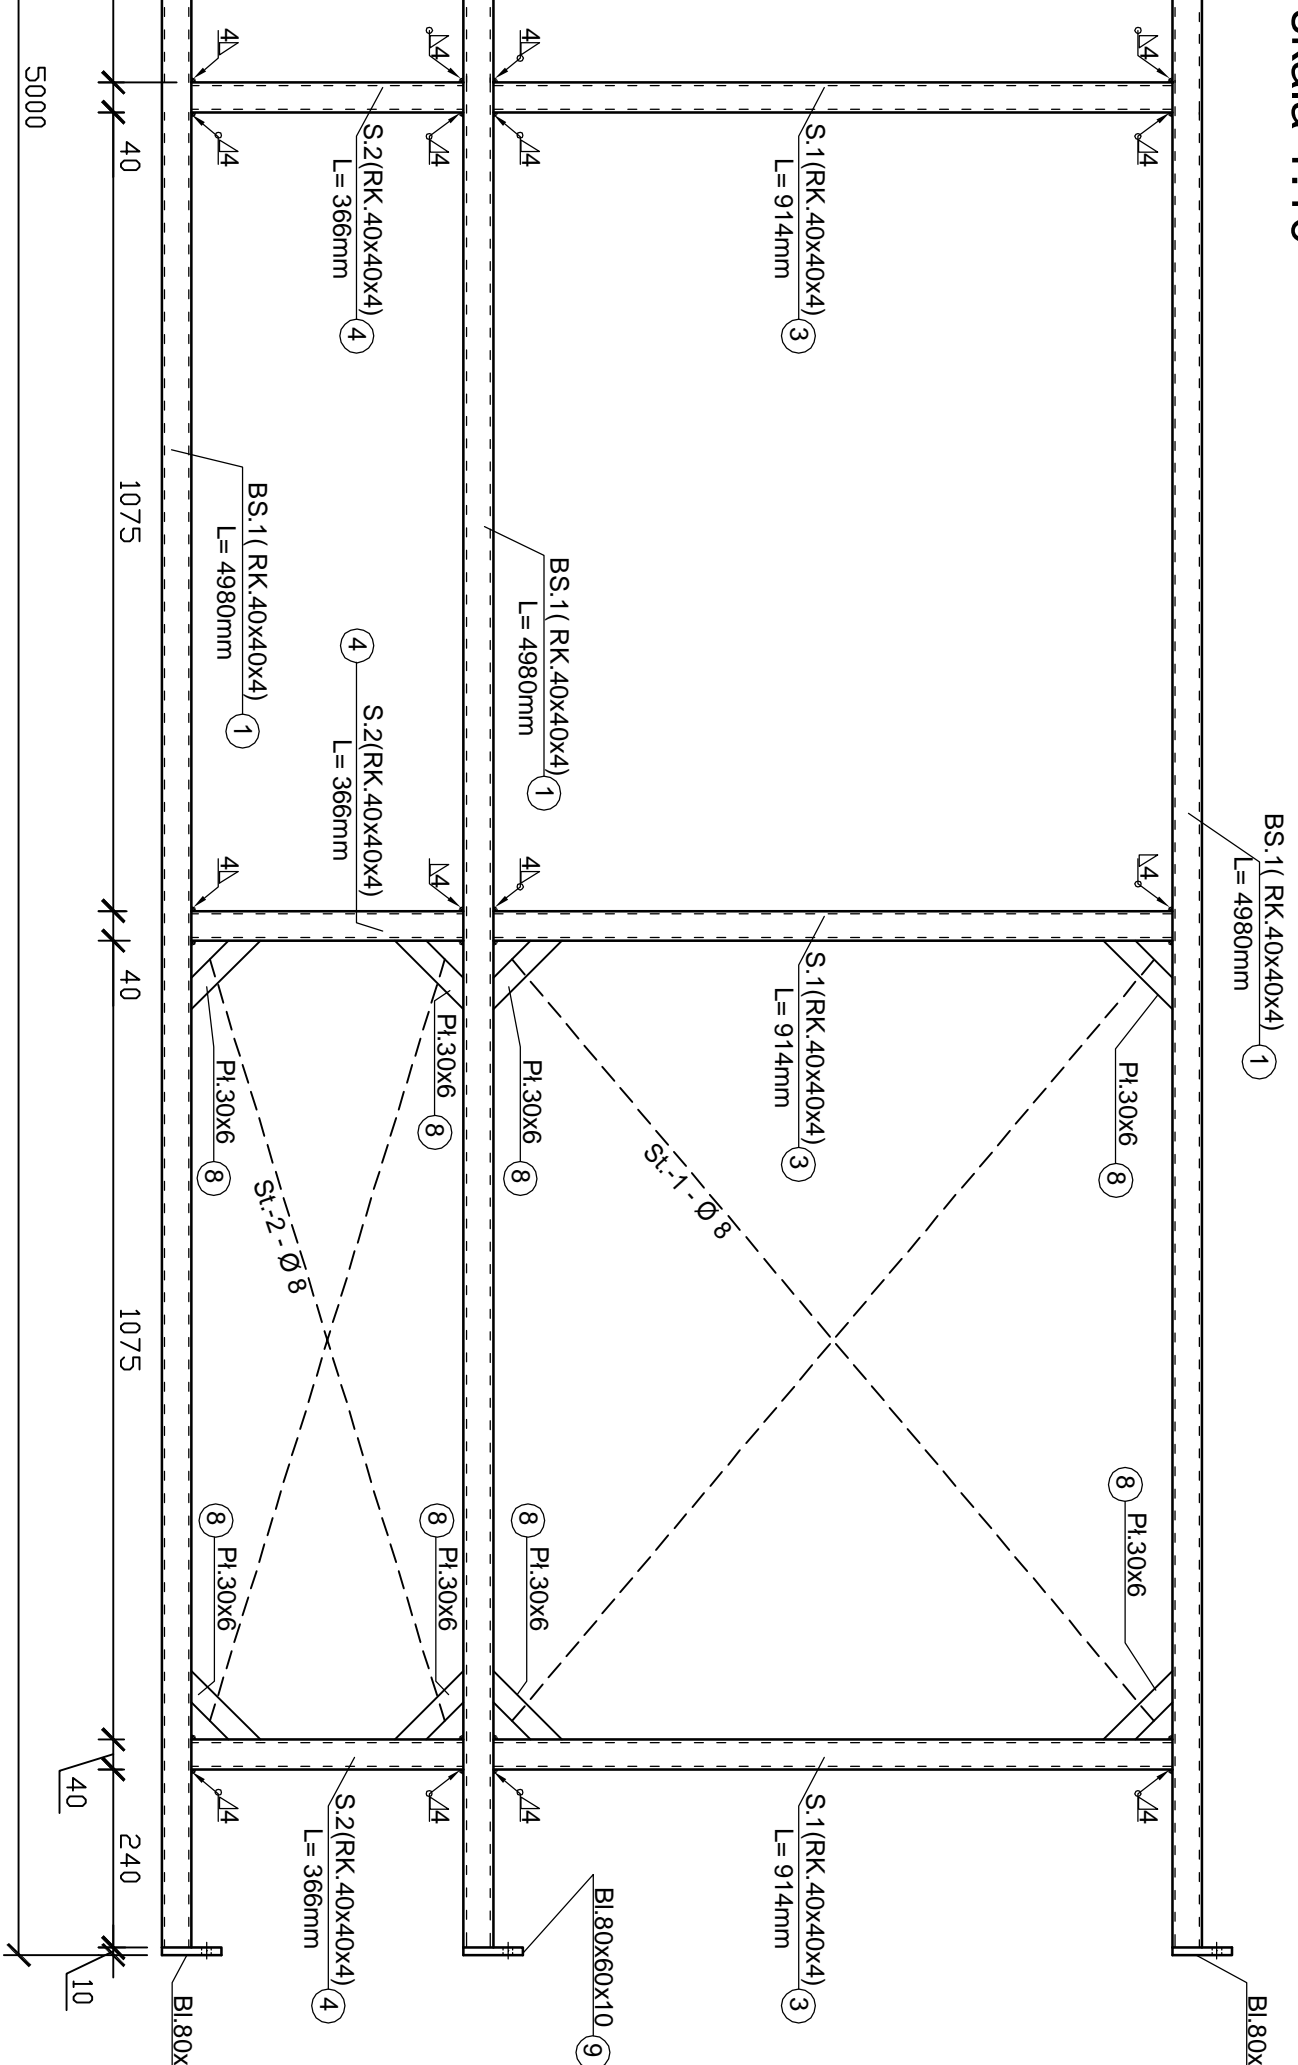

### Przekrój C - C

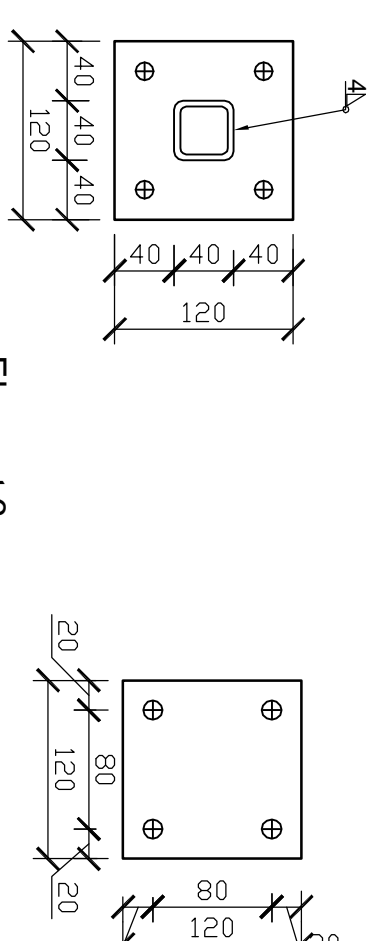

Element 5  
szł.6  
łącznie 12x6=72szł.

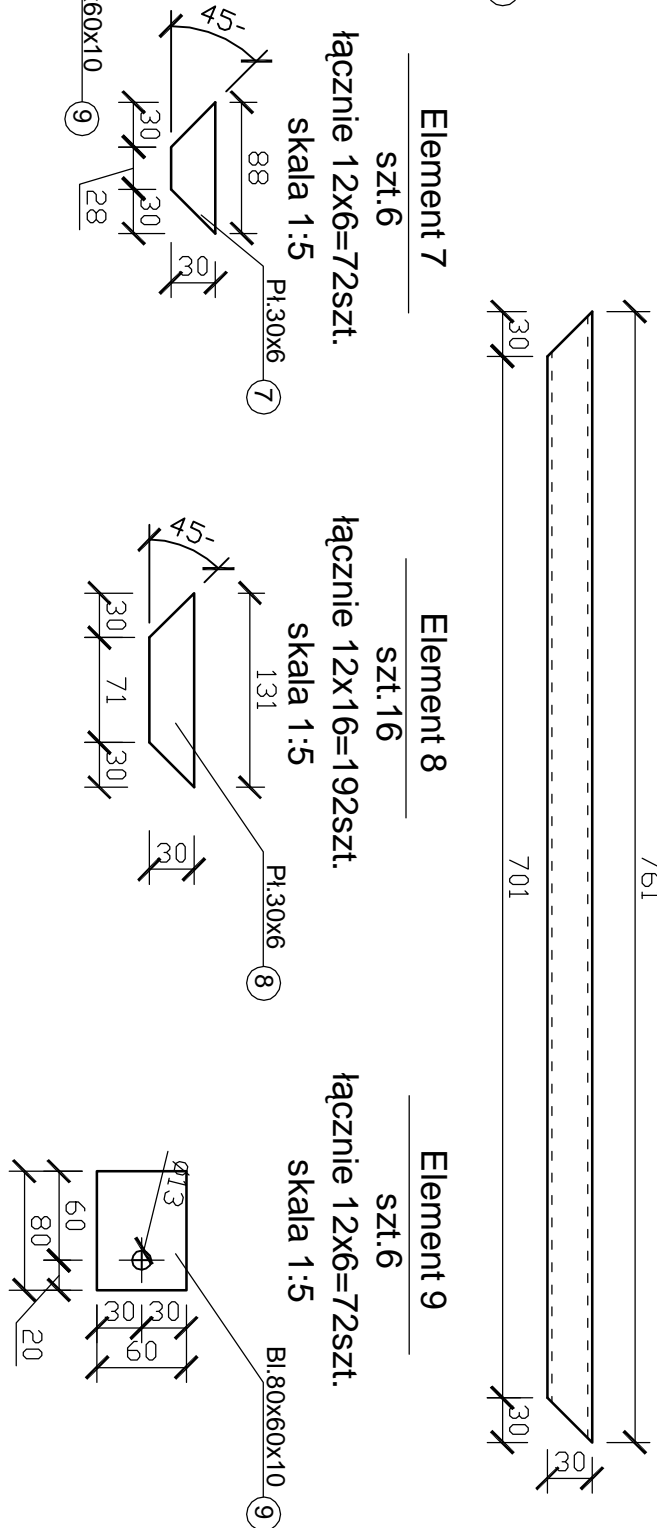

**UWAGA:**  
Stężenia St-1 i St-2 przyspawać do płaskowników Nr 8 spoiną pachwinową gr. 4 mm


---	--	--