

MAPA DO CELÓW PROJEKTOWYCH

ARKUSZ NR 1

Aktualna na dzień: 24.09.2014 r

KIERG

Miejscowość

Uniechówek

Jednostka ewidencyjna

220304 5 gm. Debrzno

Obiekt ewidencyjny

0012 Uniechów

Skala mapy

1:1000

Nazwa składu współrzędnych

prostejkości płaskich

2000/6

Konstanta 86

Oznaczenie granic obszaru, który był przedmiotem aktualizacji

wysokości

Szeregłość granicowe mapowe wykonywane na zarysach planów

nie sprawozdano składowości

Zokalizowanych w granicach projektowanej inwestycji

granitowej

Konur użytku gruntowego, który nie jest ujętym w bazie danych

granitowej

ewidencji gruntów i budynków

Granice nieruchomości

usłone granice

z digitalizacji mapy

ewidencyjnej

" GEOEKSPRES "

Spółka z o.o.

77-300 Człuchów ul. Długosza 16

tel. fax 59 85 43 433


NIP 653-0406-247

Wykonawca / Imię i nazwisko, nr uprawnień oraz data i podpis osoby reprezentującej wykonawcę

PROJEKT ZAGOSPODAROWANIA ARK. NR 3 SKALA 1:1000

BUDOWA SIECI KANALIZACJI SANITARNEJ I SIECI WODOCIĄGOWEJ ROZDZIELCZEJ W M. UNIECHÓWCE

Z PRZEWODEM TŁOCZNYM DO KANALIZACJI CIŚNIENIOWE CIERZNIE-PĘDZISZEWO GM. DEBRZNO

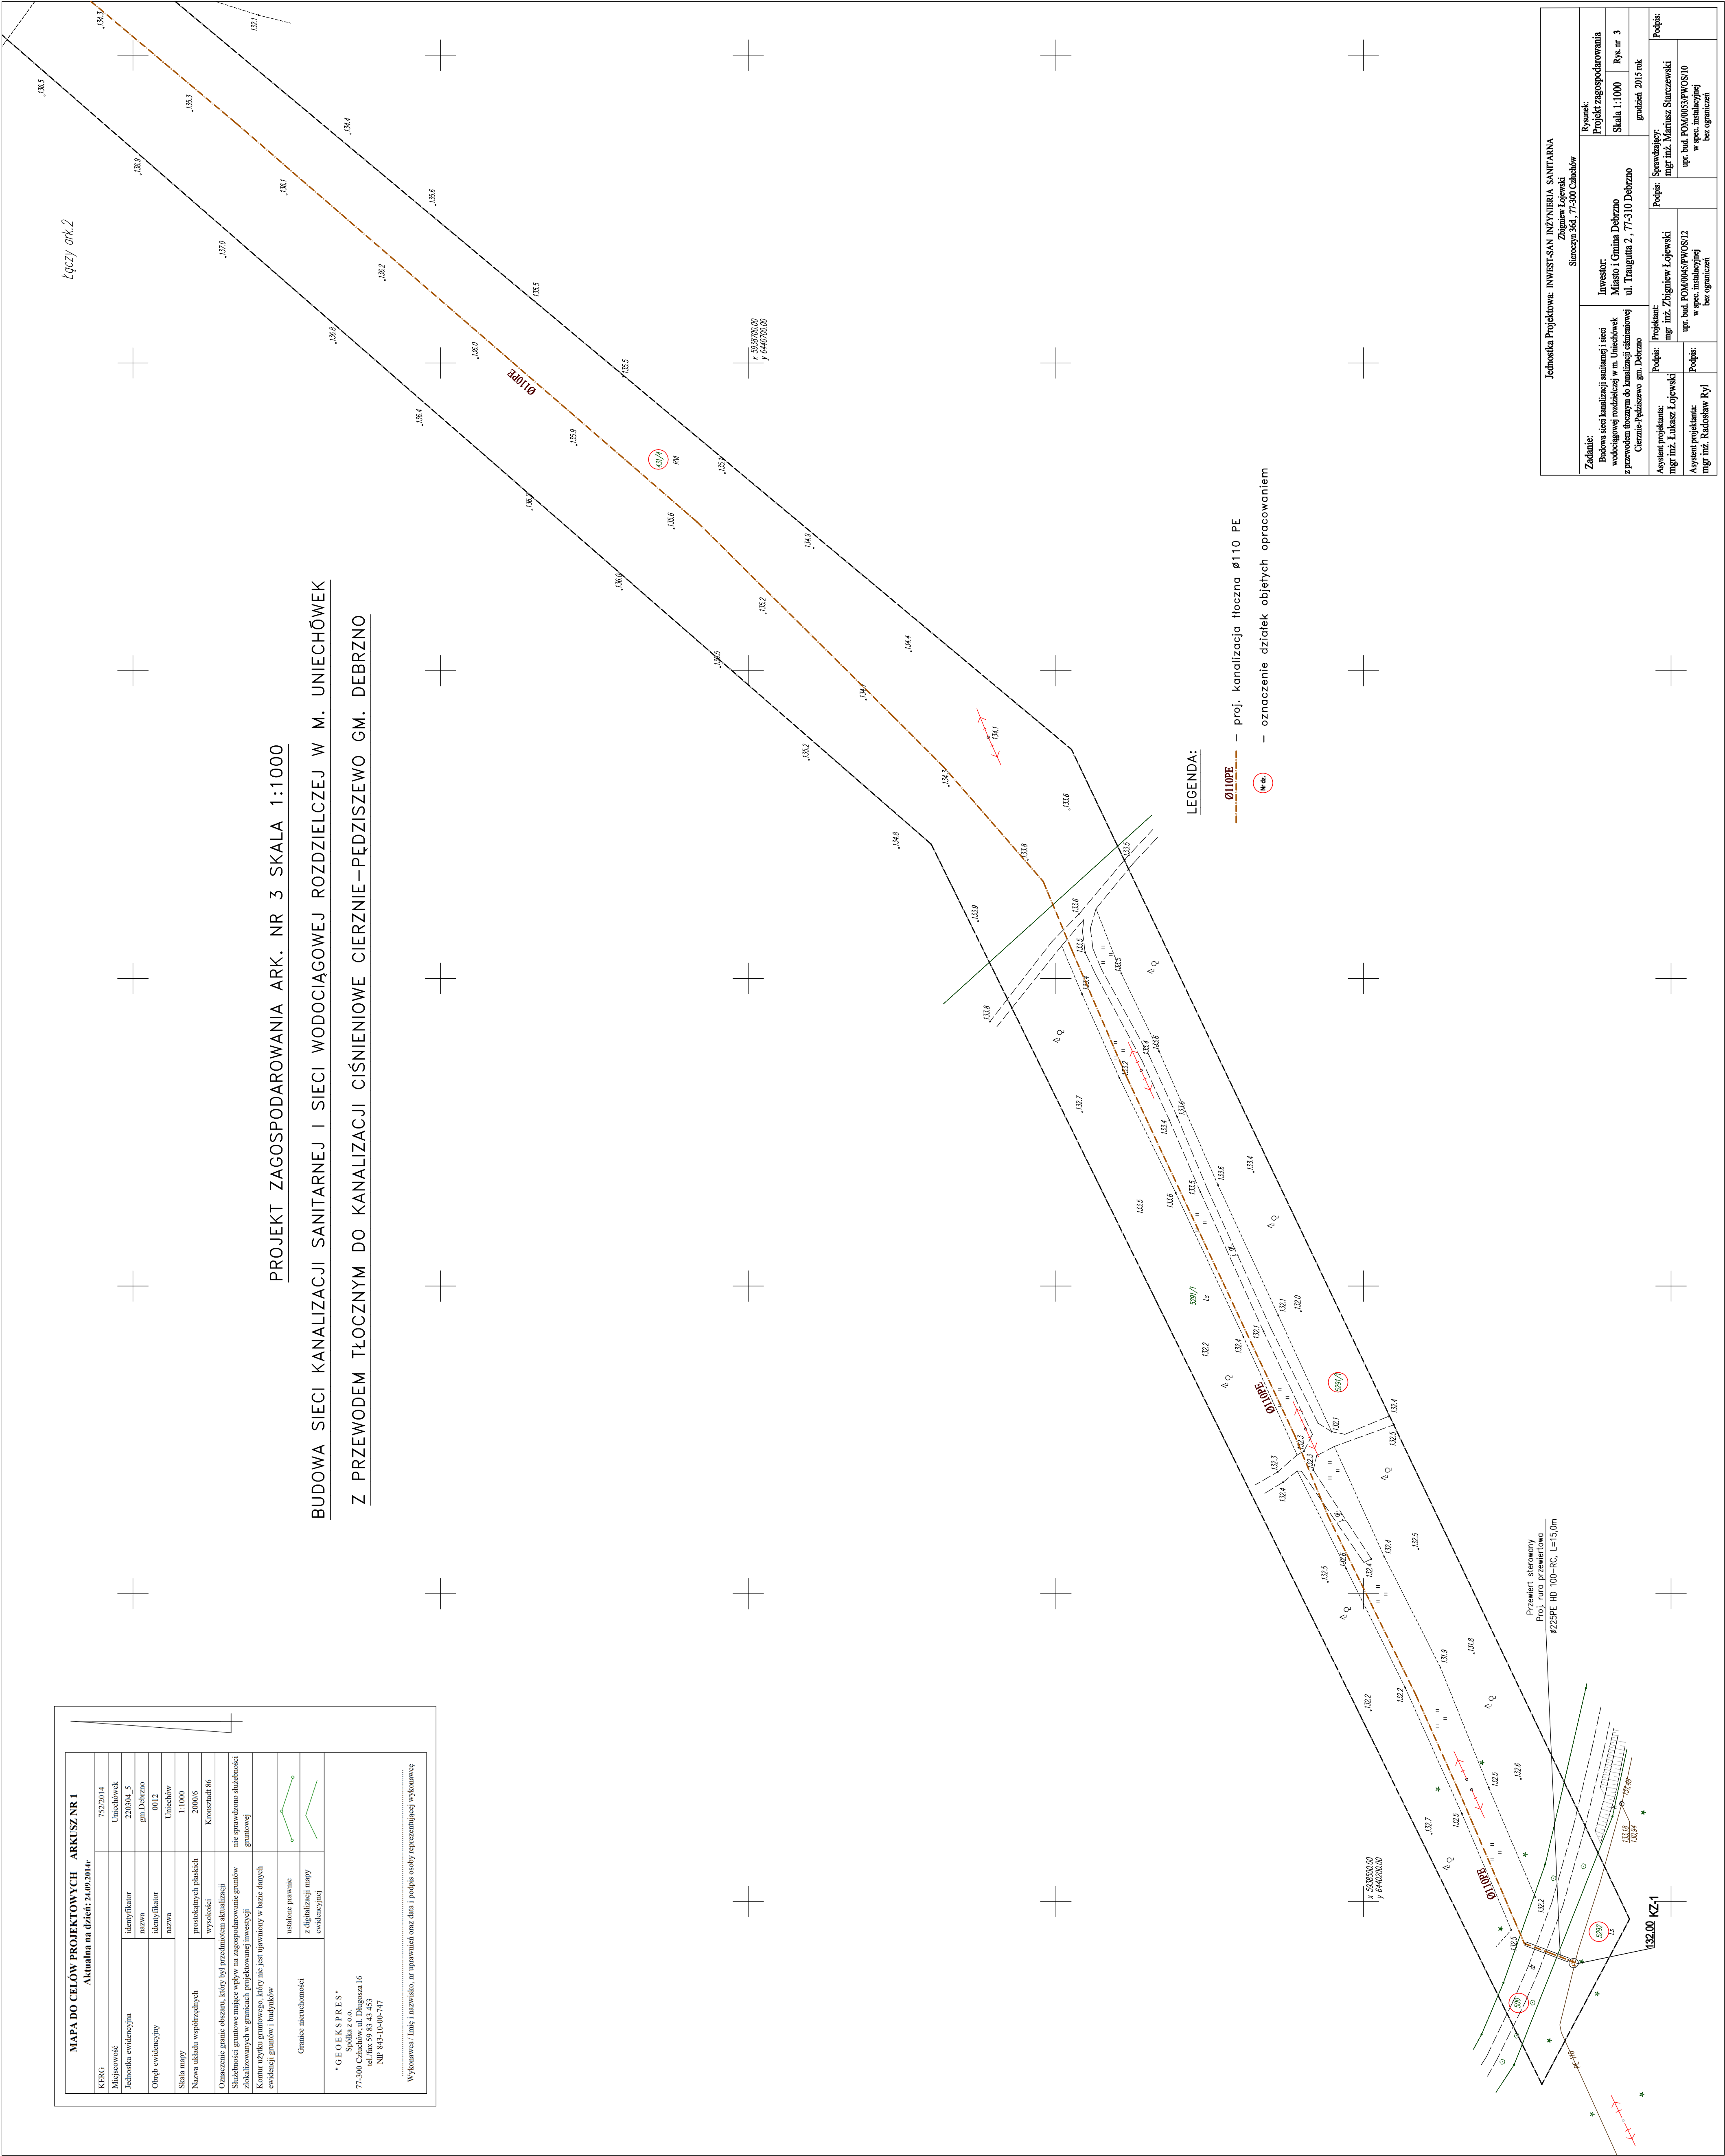

Jednostka Projektowa: INWEST-SAN INŻYNIERIA SANITARNIA Zbigniew Łojewski Sierpczyn 361, 77-300 Człuchów			
Zadanie: Budowa sieci kanalizacji sanitarnej i sieci wodociągowej rozdzielczej w m. Uniechówek z przewodem tłocznym do kanalizacji ciśnieniowej Cierznie-Pędziszewo gm. Debrzno	Inwestor: Miasto i Gmina Debrzno ul. Traugutta 2, 77-310 Debrzno		Rysunek: Projekt zagospodarowania Skala 1:1000 Rys. nr 3
	Projektant: mgr inż. Zbigniew Łojewski mgr inż. Łukasz Łojewski mgr inż. Radosław Rył		Przebieg: Sprawdzenie: mgr inż. Mariusz Starczewski mgr inż. Radosław Rył mgr inż. Radosław Rył