


# Profil podłużny rurociągu tłocznego cz. 1

Skala 1:100/1000

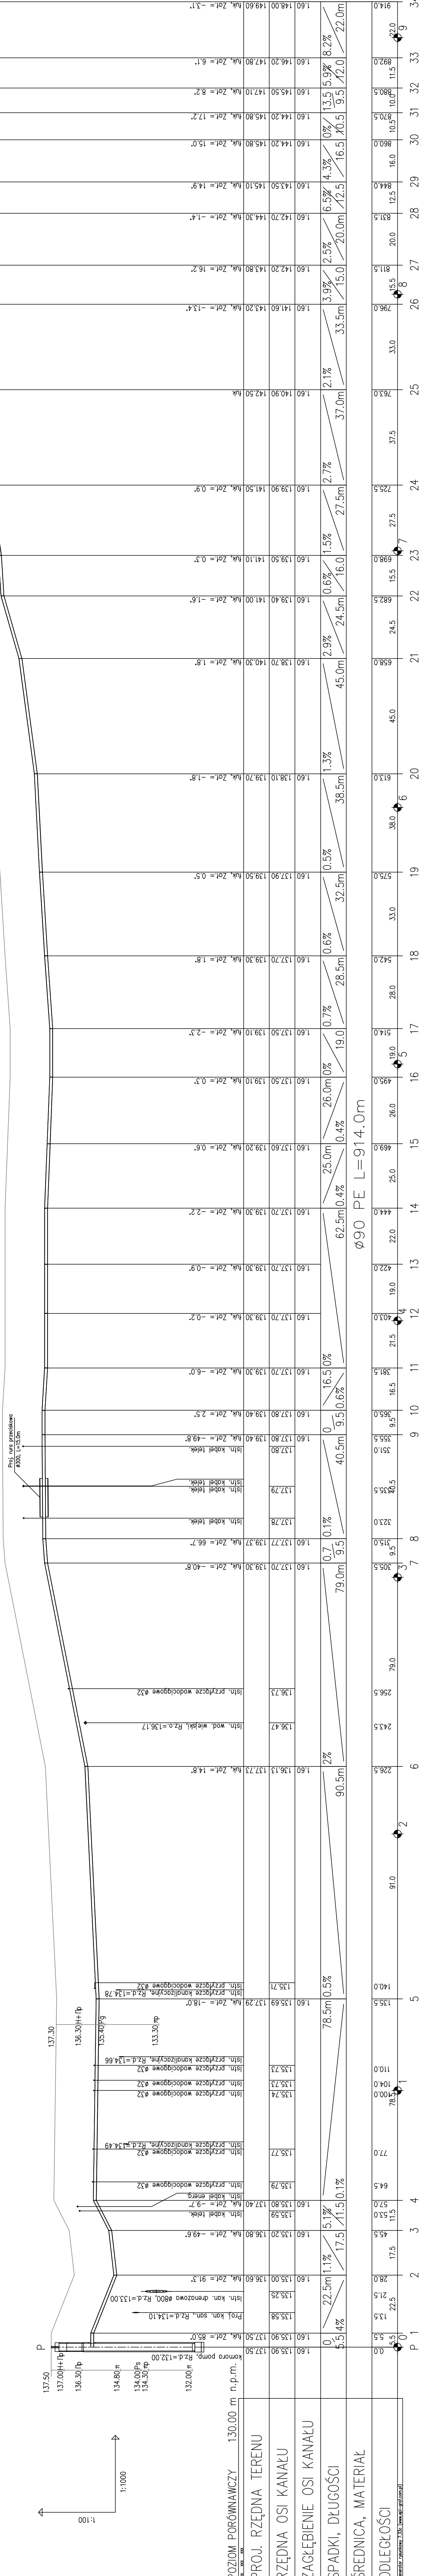

Jednostka Projektowa: INWEST-SAN INŻYNIERIA SANITARNA		Sieroczin 561, 77-330 Cieszków		Rysunek:	
Zadanie: Budowa sieci kanalizacji sanitarnej i sieci wodociągowej rozdzielczej w m. Stawemki, w granicach terenów objętych planem zagospodarowania przestrzennego dla terenów przeznaczonych do m. Granatowa Górka, Dębarno		Inwestor: Miejsko i Gmina Dębarno ul. Traugotta 2, 77-310 Dębarno		Profil podłужny nurociugu taczoczego cz. I Skala : 1:100/1000 Rys. nr 10	
Asystent projektanta: mgr inż. Łukasz Łojewski		Projektant: mgr inż. Zbigniew Łojewski		Istotpad 2015 rok	
Asystent projektanta: mgr inż. Rafał Ryl		Podpis: mgr inż. Mariusz Stawczowski		Podpis:	
Podpis:		Podpis:		upr. bud. POM/00053/PW/08/10 w spec. inżynieryjnej bez ograniczeń	