


Profil podłużny kanalizacji grawitacyjnej cz. 2

Skala 1:100/500

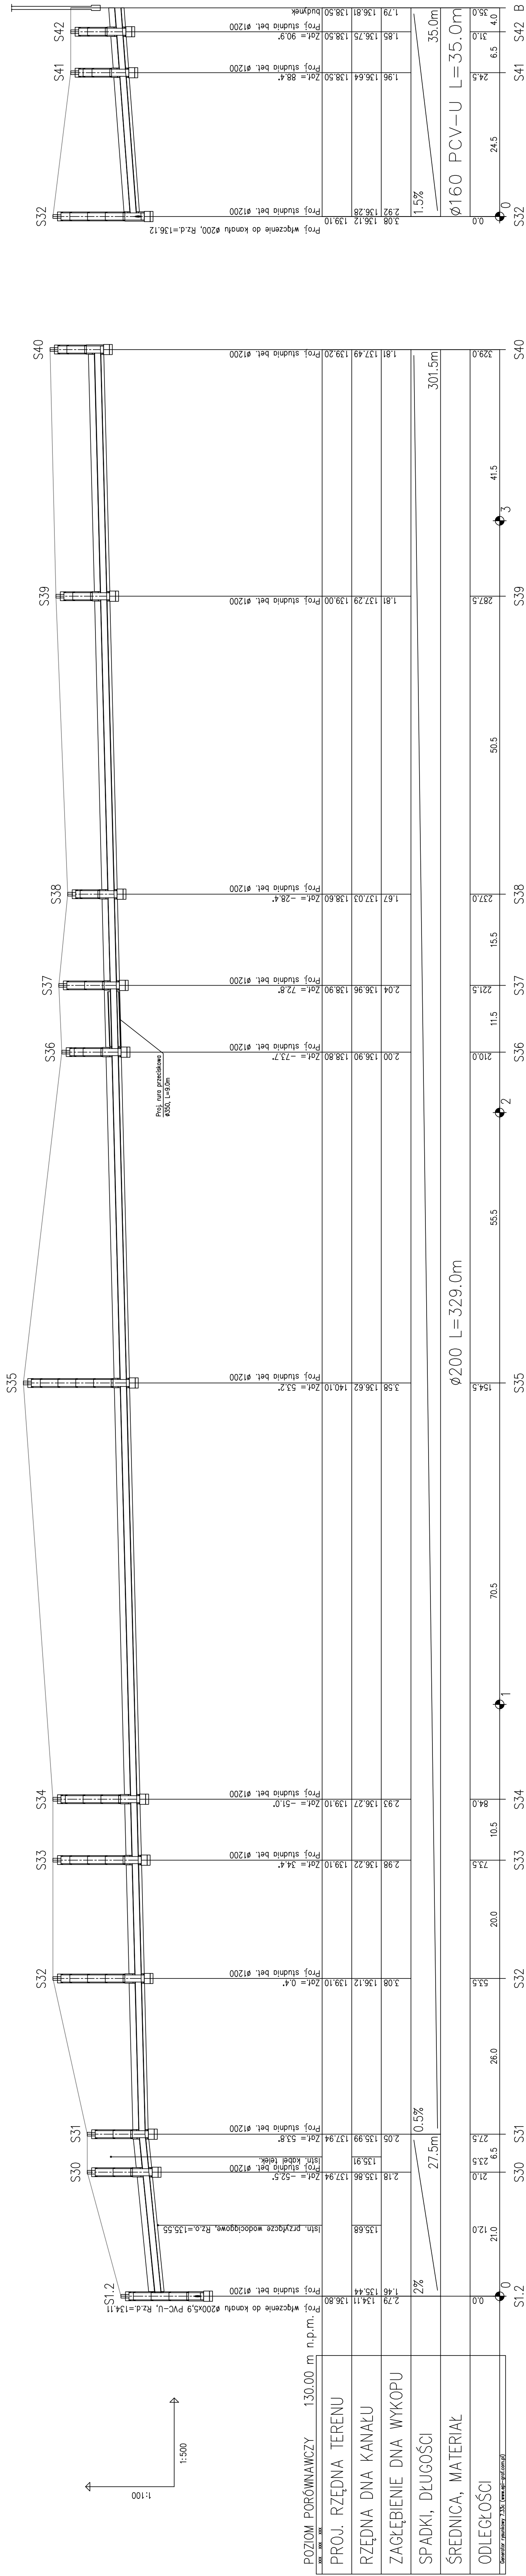

Jednostka Projektowa: INWEST-SAN INŻYNIERIA SANITARNA			
Zadanie:		Sieroczyń 30d, 77-500 Chuchów	
Budowa sieci kanalizacji sanitarnej i sieci wodociągowej rozdzielczej w m. Siemkowicach, w granicach miejscowości, w m. Chuchów, gm. Dobrzeń		Rysunek: Projekt podłuzny kanalizacji grawitacyjnej cz. 2 Skala 1:100/300 Rys. nr 6 listopad 2015 rok	
Asygnat projektanta:		Podpis:	Podpis:
mgr inż. Łukasz Łojewski		mgr inż. Zbigniew Łojewski	mgr inż. Marcin Starczewski
Asygnat projektanta:		Podpis:	Podpis:
mgr inż. Radosław Rył		mgr inż. Radosław Rył	mgr inż. Marcin Starczewski
Asygnat projektanta:		Podpis:	Podpis:
mgr inż. Radosław Rył		mgr inż. Radosław Rył	mgr inż. Marcin Starczewski