


MAPA SYTUACYJNO-WYSOKOŚCIOWA
skala 1:1000

woj. pomorskie
pow. człuchowski
gm. Debrzno
obr. Strzeżona
KERG GMR.6640.332.2012
ark.2

*Mapa sporządzona na podstawie mapy zasadniczej i aktualizacji z lipca 2012 r.
-Granice działek wnieśli na podstawie danych pozyskanych z PDRGK w Człuchowie
oraz graficznie z mapy ewidencyjnej gruntów

PROJEKT ZAGOSPODAROWANIA ARK. NR2 SKALA 1:1000

BUDOWA SIECI KANALIZACJI ŚCIEKOWEJ W M. STRZEŻONA GM. DEBRZNO

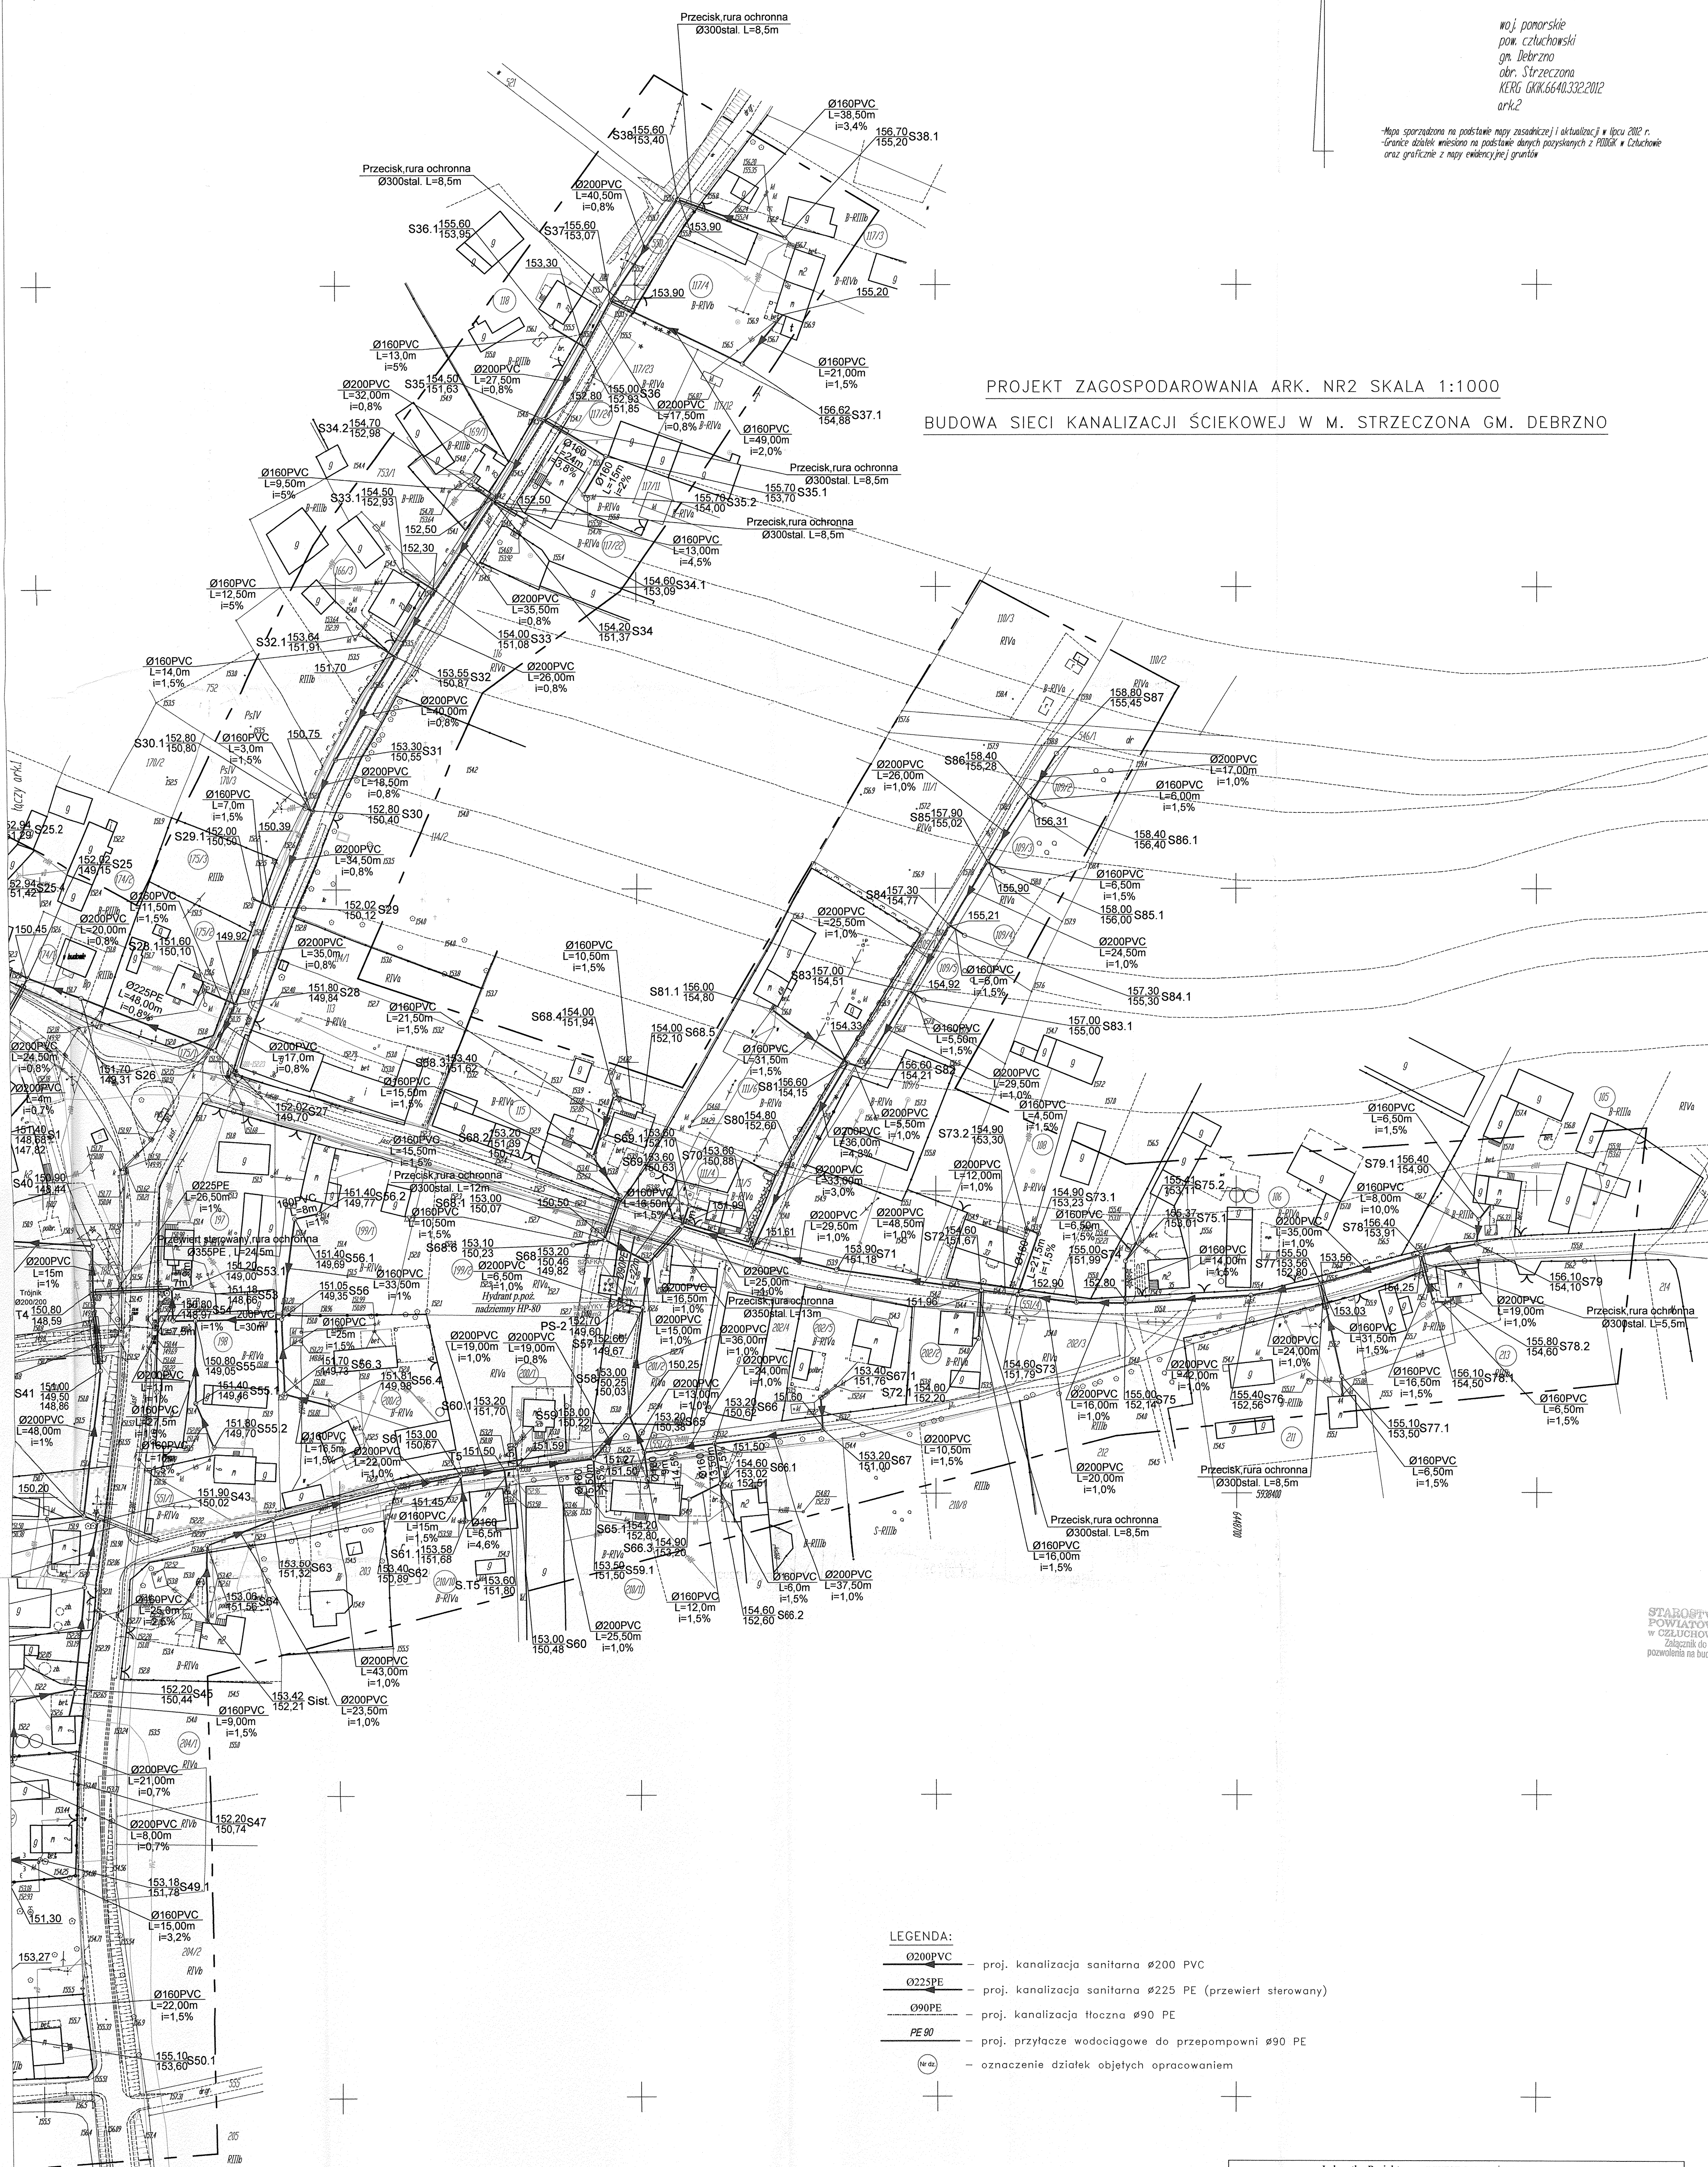

LEGENDA:

- Ø200PVC - proj. kanalizacja sanitarna Ø200 PVC
- Ø225PE - proj. kanalizacja sanitarna Ø225 PE (przewiert sterowany)
- Ø90PE - proj. kanalizacja wodociągowa Ø90 PE
- PE 90 - proj. przyłącze wodociągowe do przepompowni Ø90 PE
- W - oznaczenie działek objętych opracowaniem

Niniejszym oświadczam, że projekt budowlany opracowano metodą elektroniczną na bazie mapy sytuacyjno-wysokościowej, która jest zgodna z oryginałem przyjętym do zasobu Powiatowego Ośrodka Dokumentacji Geodezyjnej i Kartograficznej w Człuchowie, w dniu 30.07.12.2012, KERG 6640.332.2012

Jednostka Projektowa: INWEST-SAN INŻYNIERIA SANITARNA Zbigniew Łojewski Sieroczn 36d, 77-300 Człuchów				
Temat: Budowa sieci kanalizacji ściekowej w m. Strzeżona gm. Debrzno	Inwestor: Miasto i Gmina Debrzno Zakład Wodociągów i Kanalizacji ul. Traugutta 2, 77-310 Debrzno	Rysunek: Projekt zagospodarowania Skala 1:1000 Rys. nr 2 październik 2012 rok		
		Asystent projektanta: mgr inż. Łukasz Łojewski	Podpis: mgr inż. Zbigniew Łojewski	Podpis: mgr inż. Mariusz Starczewski
		Podpis: mgr inż. Mariusz Starczewski		