



PRZEKRÓJ A-A PRZESZCZODY ZEWNĘTRZNE DO PIWNIC nr 5

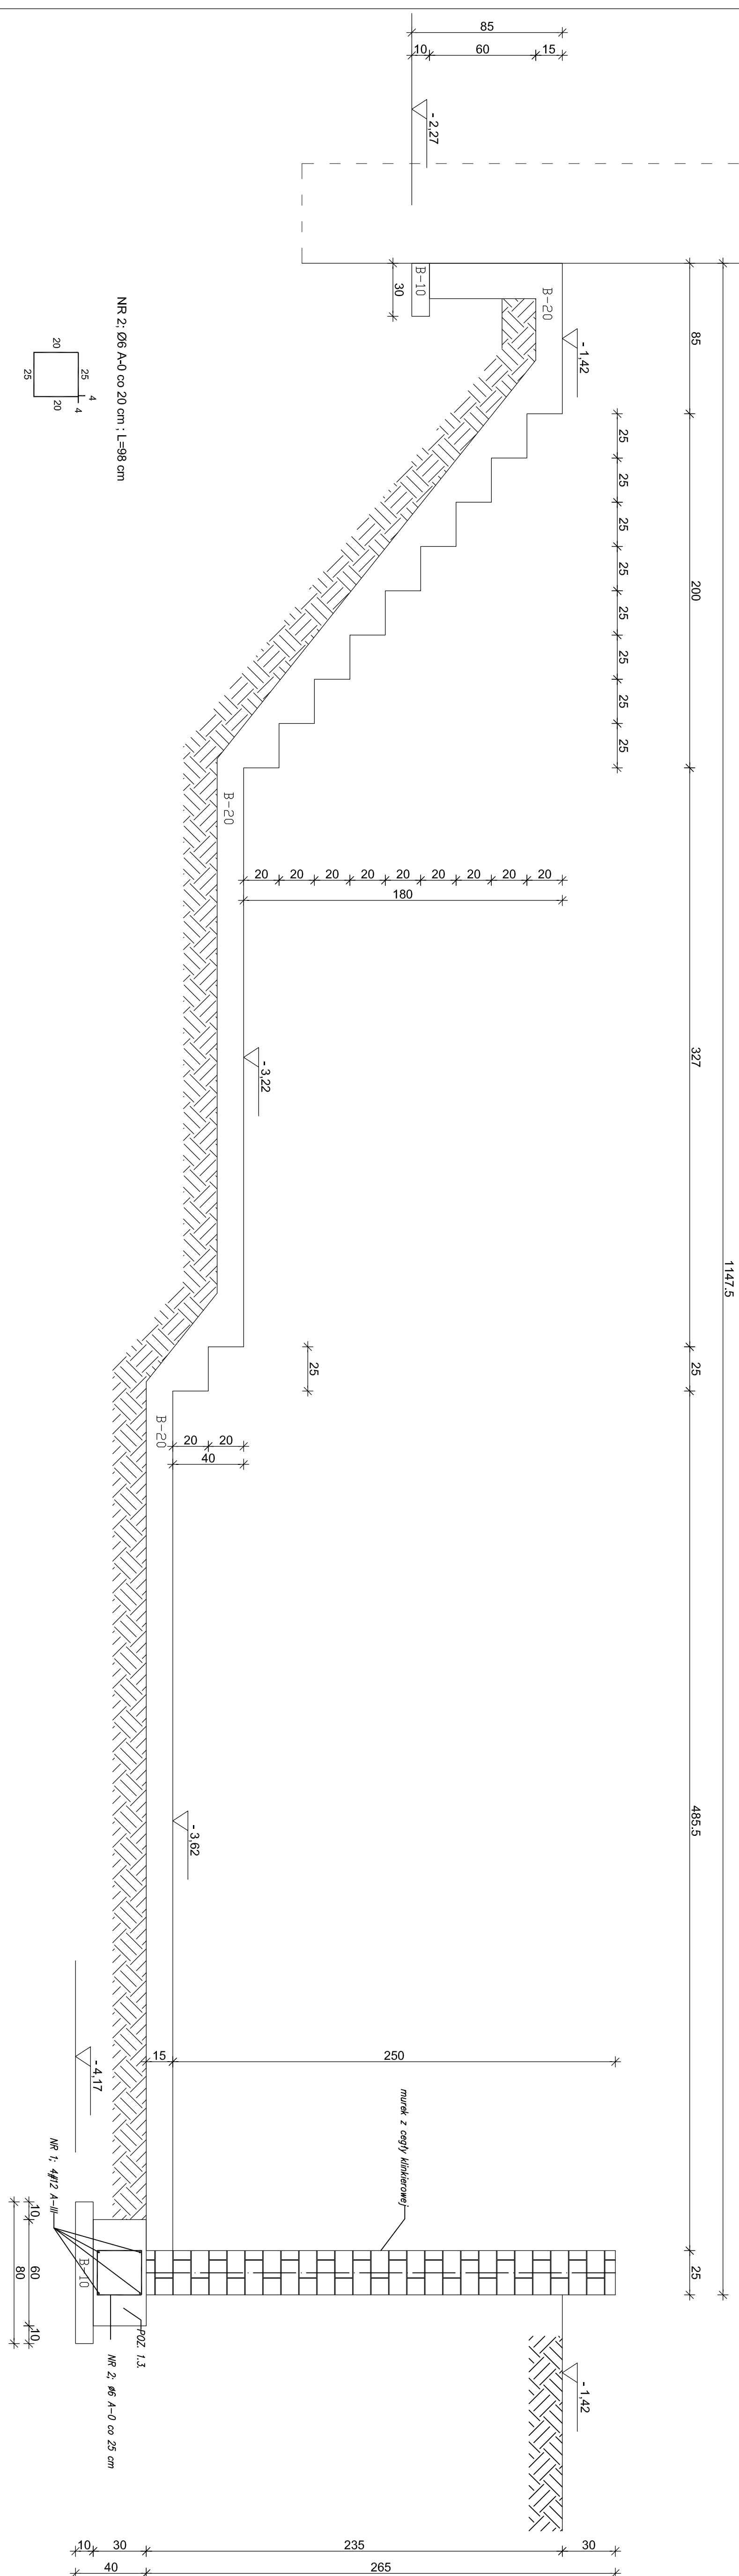

