

elewacja północno-wschodnia

A/3

A/4

A/5


elewacja północno-zachodnia

elewacja południowo-wschodnia

A/4

A/5

elewacja południowo-zachodnia

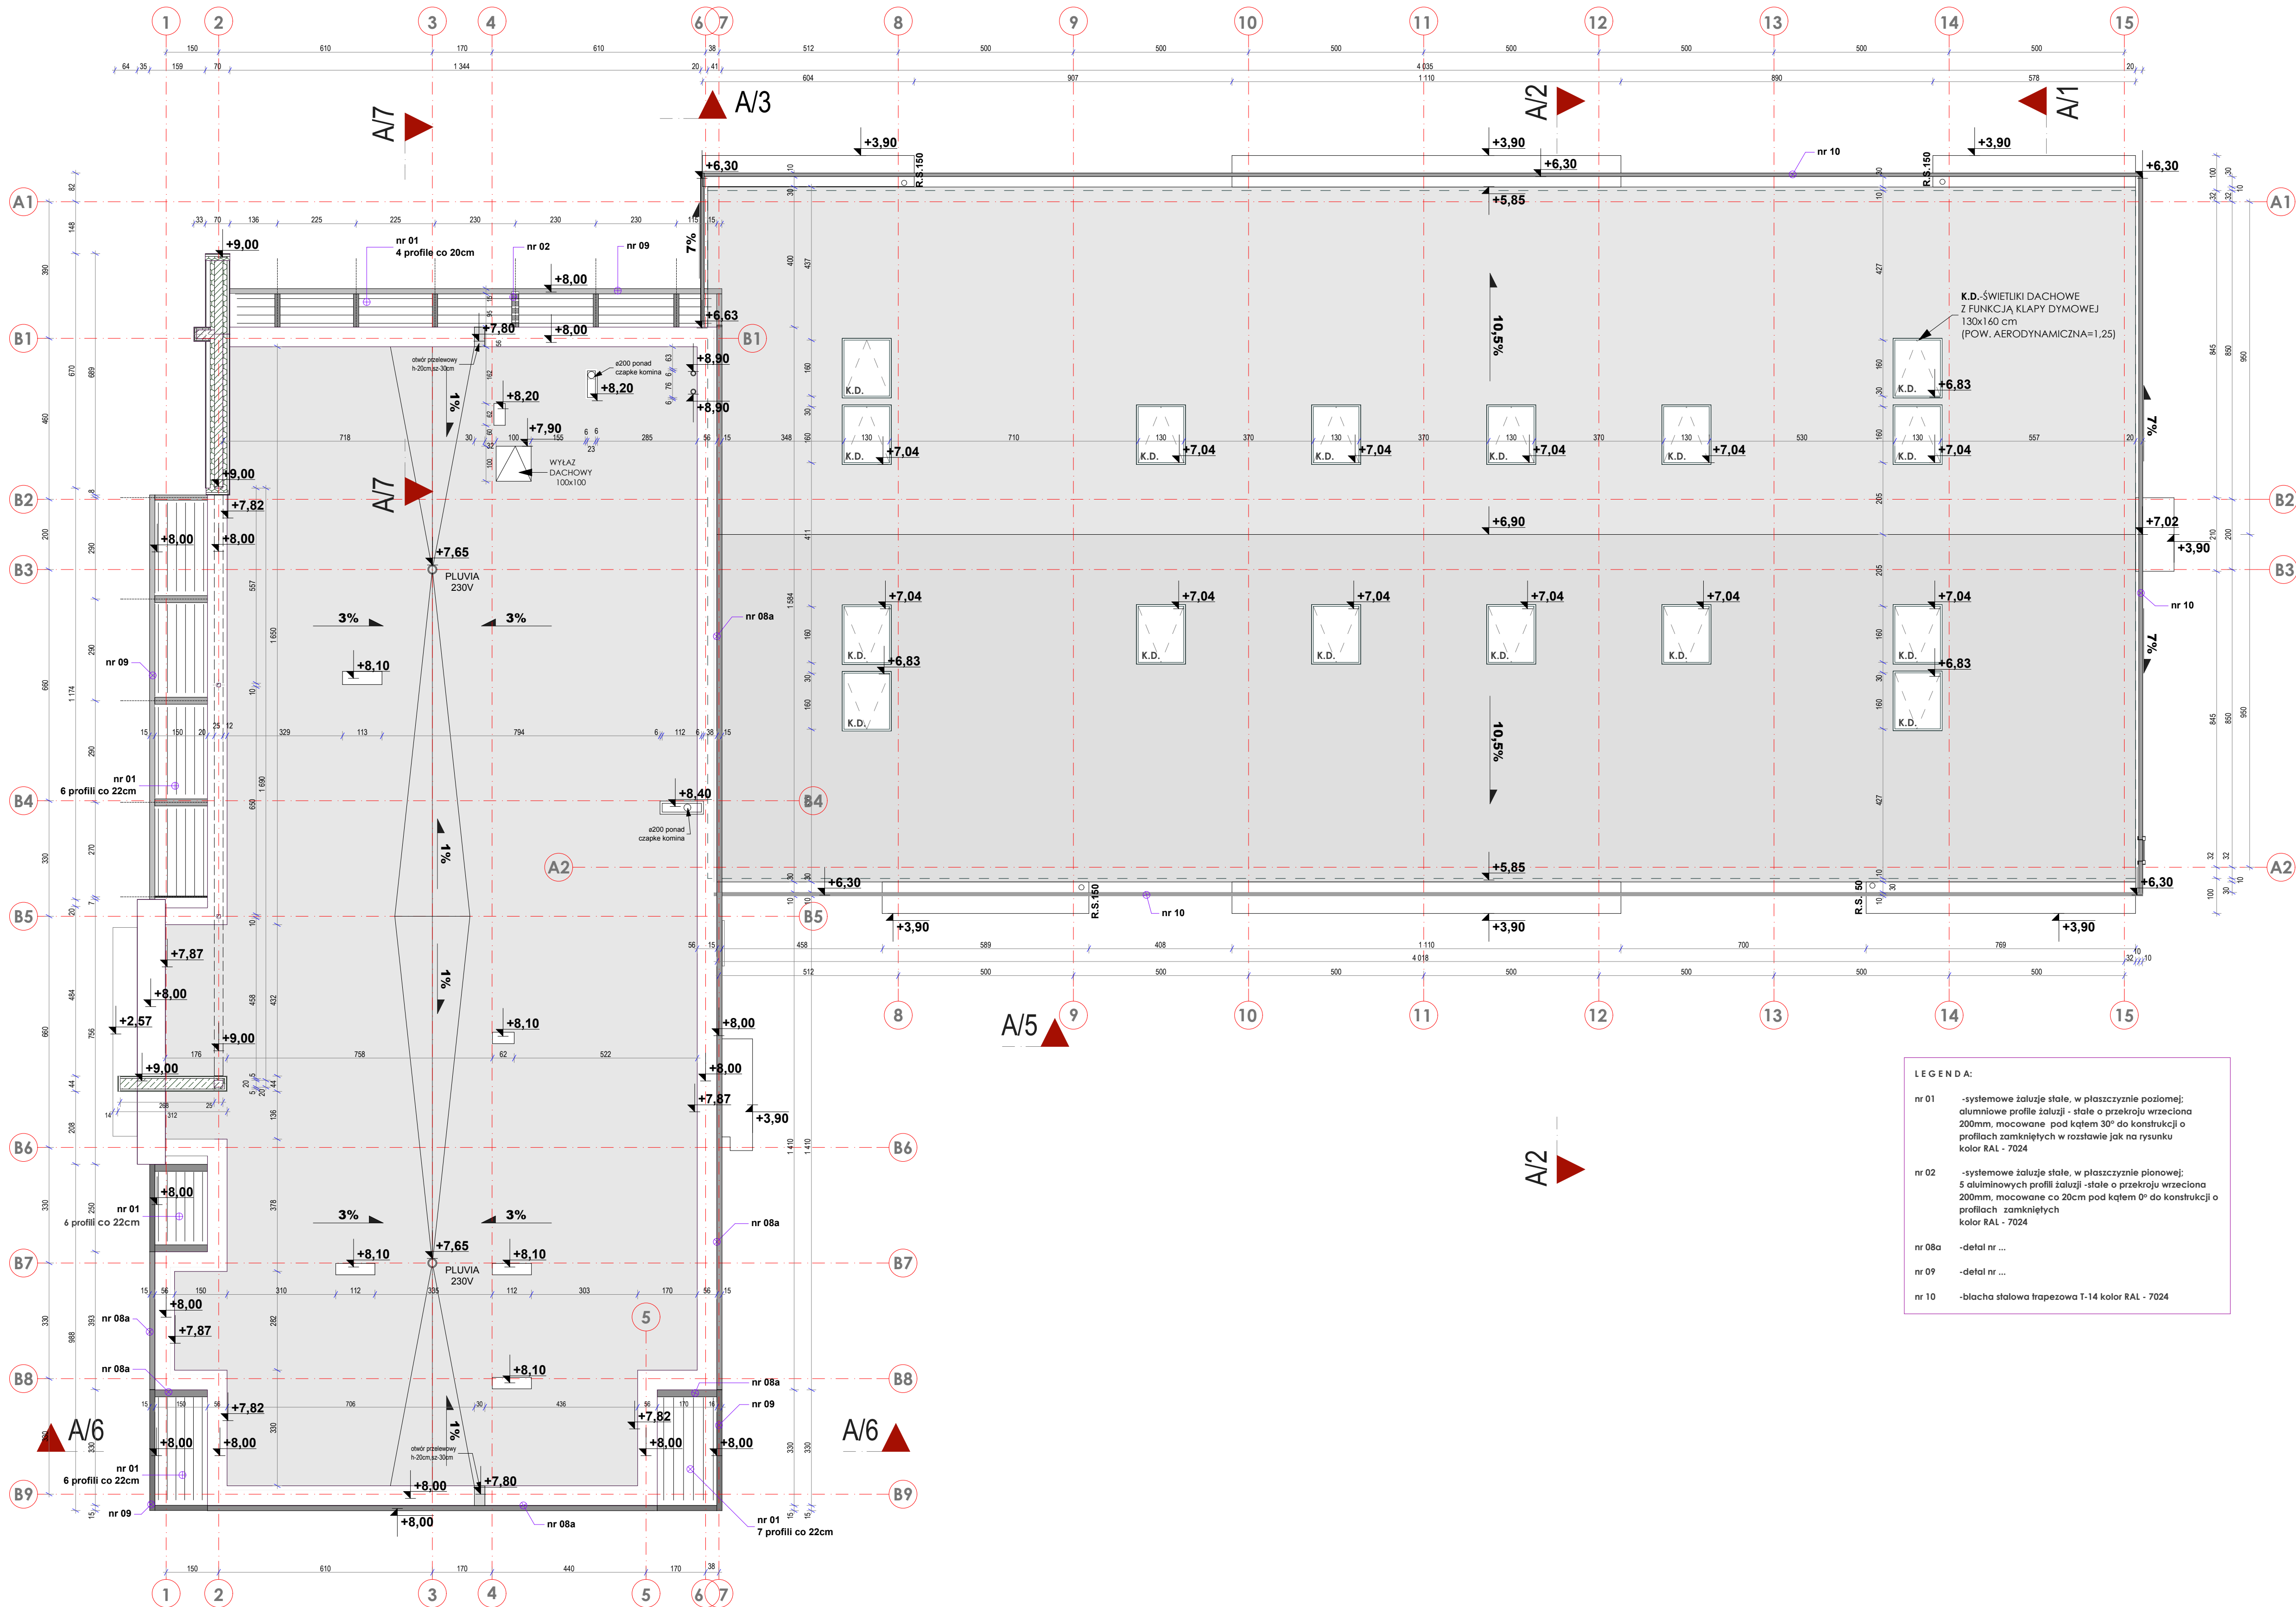

LEGENDA:

nr 01 - systemowe żaluzje stałe, w płaszczyźnie poziomej;
aluminiowe profile żaluzji - stałe o przekroju wrzeciana
200mm, mocowane pod kątem 30° do konstrukcji o
profilach zamkniętych w rozstawie jak na rysunku
kolor RAL - 7024

nr 02 - systemowe żaluzje stałe, w płaszczyźnie pionowej;
5 aluminiowych profili żaluzji - stałe o przekroju wrzeciana
200mm, mocowane co 20cm pod kątem 0° do konstrukcji o
profilach zamkniętych
kolor RAL - 7024

nr 08a - detal nr ...

nr 09 - detal nr ...

nr 10 - blacha stalowa trapezowa T-14 kolor RAL - 7024

INKUBATOR PRZEDSIĘBIORCZOŚCI
Z INFRASTRUKTURĄ

MIĘDZYNARODOWY

GMINA DEBRZNO
WIEŚ CIERZNIĘ
dz. nr 498/16

MIASTO I GMINA DEBRZNO
UL. TRAUĞUTTA 2
77-310 DEBRZNO

pracownia projektowa
COŁOSSUM
ul. Tuwima 3A/3 Słupsk 76-200

JEDNOSTKA PROJEKTOWA

DACH

AUTOR

mgr inż. arch. Mirosław Zwolski
upr. nr BK IIF 734250/94

SKALA:

1:100

SPRAWDZIŁ

mgr inż. arch. Katarzyna Stawiak
upr. nr PDRK/295/2009

DATA:

28-12-2009

OPRACOWAŁ

mgr inż. arch. Dominika Skrobiszewska

RYŚ. NR

A.05