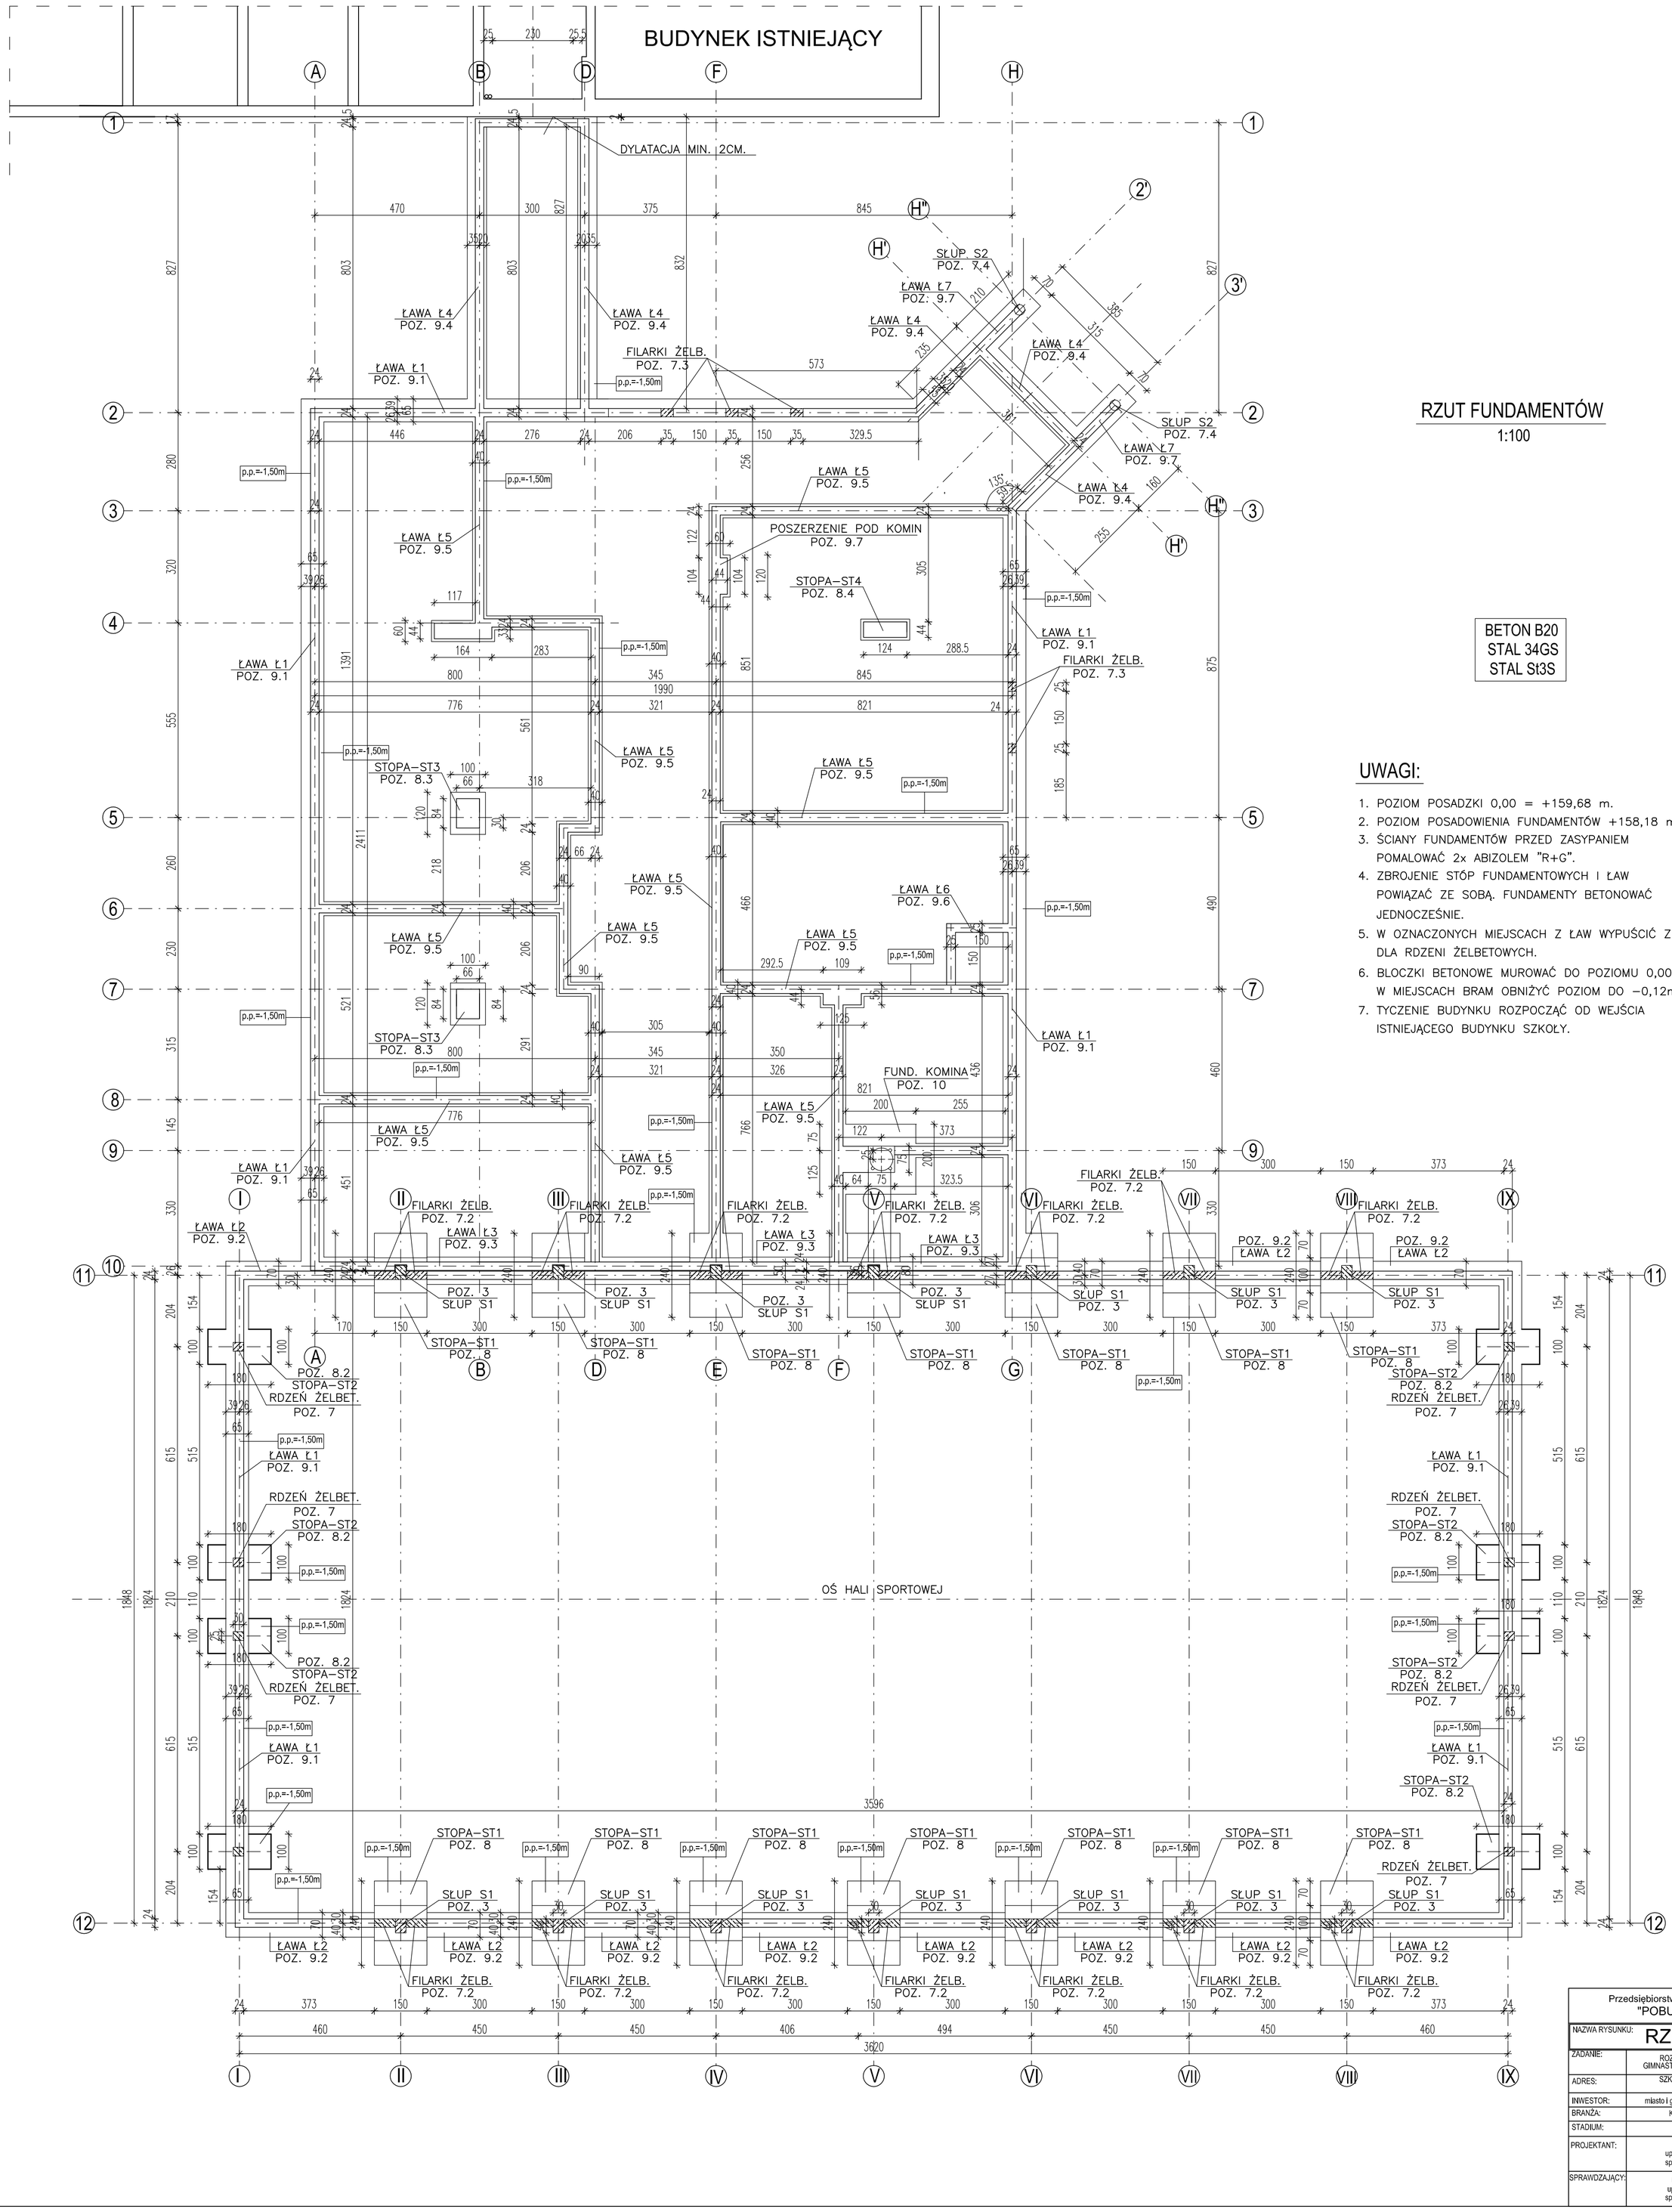

RZUT FUNDAMENTÓW

1:100

BETON B20
STAL 34GS
STAL St3S

UWAGI:

1. POZIOM POSADZKI 0,00 = +159,68 m.
2. POZIOM POSADOWIENIA FUNDAMENTÓW +158,18 m.
3. ŚCIANY FUNDAMENTÓW PRZED ZASYPANIEM POMALOWAĆ 2x ABIZOLEM "R+G".
4. ZBROJENIE STÓP FUNDAMENTOWYCH I ŁAW POWIĄZAĆ ZE SOBĄ. FUNDAMENTY BETONOWAĆ JEDNOCZEŚNIE.
5. W OZNACZONYCH MIEJSCACH Z ŁAW WYPUŚCIĆ ZBROJENIE DLA RDZENI ŻELBETOWYCH.
6. BLOCZKI BETONOWE MUROWAĆ DO POZIOMU 0,00m, W MIEJSCACH BRAM OBNIŻYĆ POZIOM DO −0,12m.
7. TYCZENIE BUDYNKU ROZPOCZĄĆ OD WEJŚCIA ISTNIEJĄCEGO BUDYNKU SZKOŁY.

Przedsiębiorstwo Organizacji Budownictwa "POBUD" w Bydgoszczy

NAZWA RYSUNKU:	RZUT FUNDAMENTÓW	
ZADANIE:	ROZBUDOWA SZKOŁY PODSTAWOWEJ O SALĘ GIMNASTYCZNĄ Z ZAPLECZEM ORAZ INFRASTRUKTURĄ	SKALA: 1:100
ADRES:	SZKOŁA PODSTAWOWA w STARYM GRONOWIE dz.nr 279/2 , gmina DEBRZNO	NR RYS.: K-01
INWESTOR:	miasto i gmina DEBRZNO, ul.Traugutta 2, 77-310 Debrzno	
BRANŻA:	KONSTRUKCJE BUDOWLANE	DATA: 11.05.2009
STADIUM:	PROJEKT BUDOWLANY	
PROJEKTANT:	mgr inż. Jacek Gruba upr. nr UAN-KZ 7210/271/89 spec.: konstrukcje budowlane	
SPRAWDZAJĄCY:	mgr inż. Henryka Gruba upr. nr GP-KZ 7342/410/94 spec.: konstrukcje budowlane	