


PROFIL WODOCIĄGU SKALA 1:100/100

PRZEJŚCIE WODOCIĄGU POD DROGĄ KRAJOWĄ NR 22 – PRZEWIERT STEROWANY

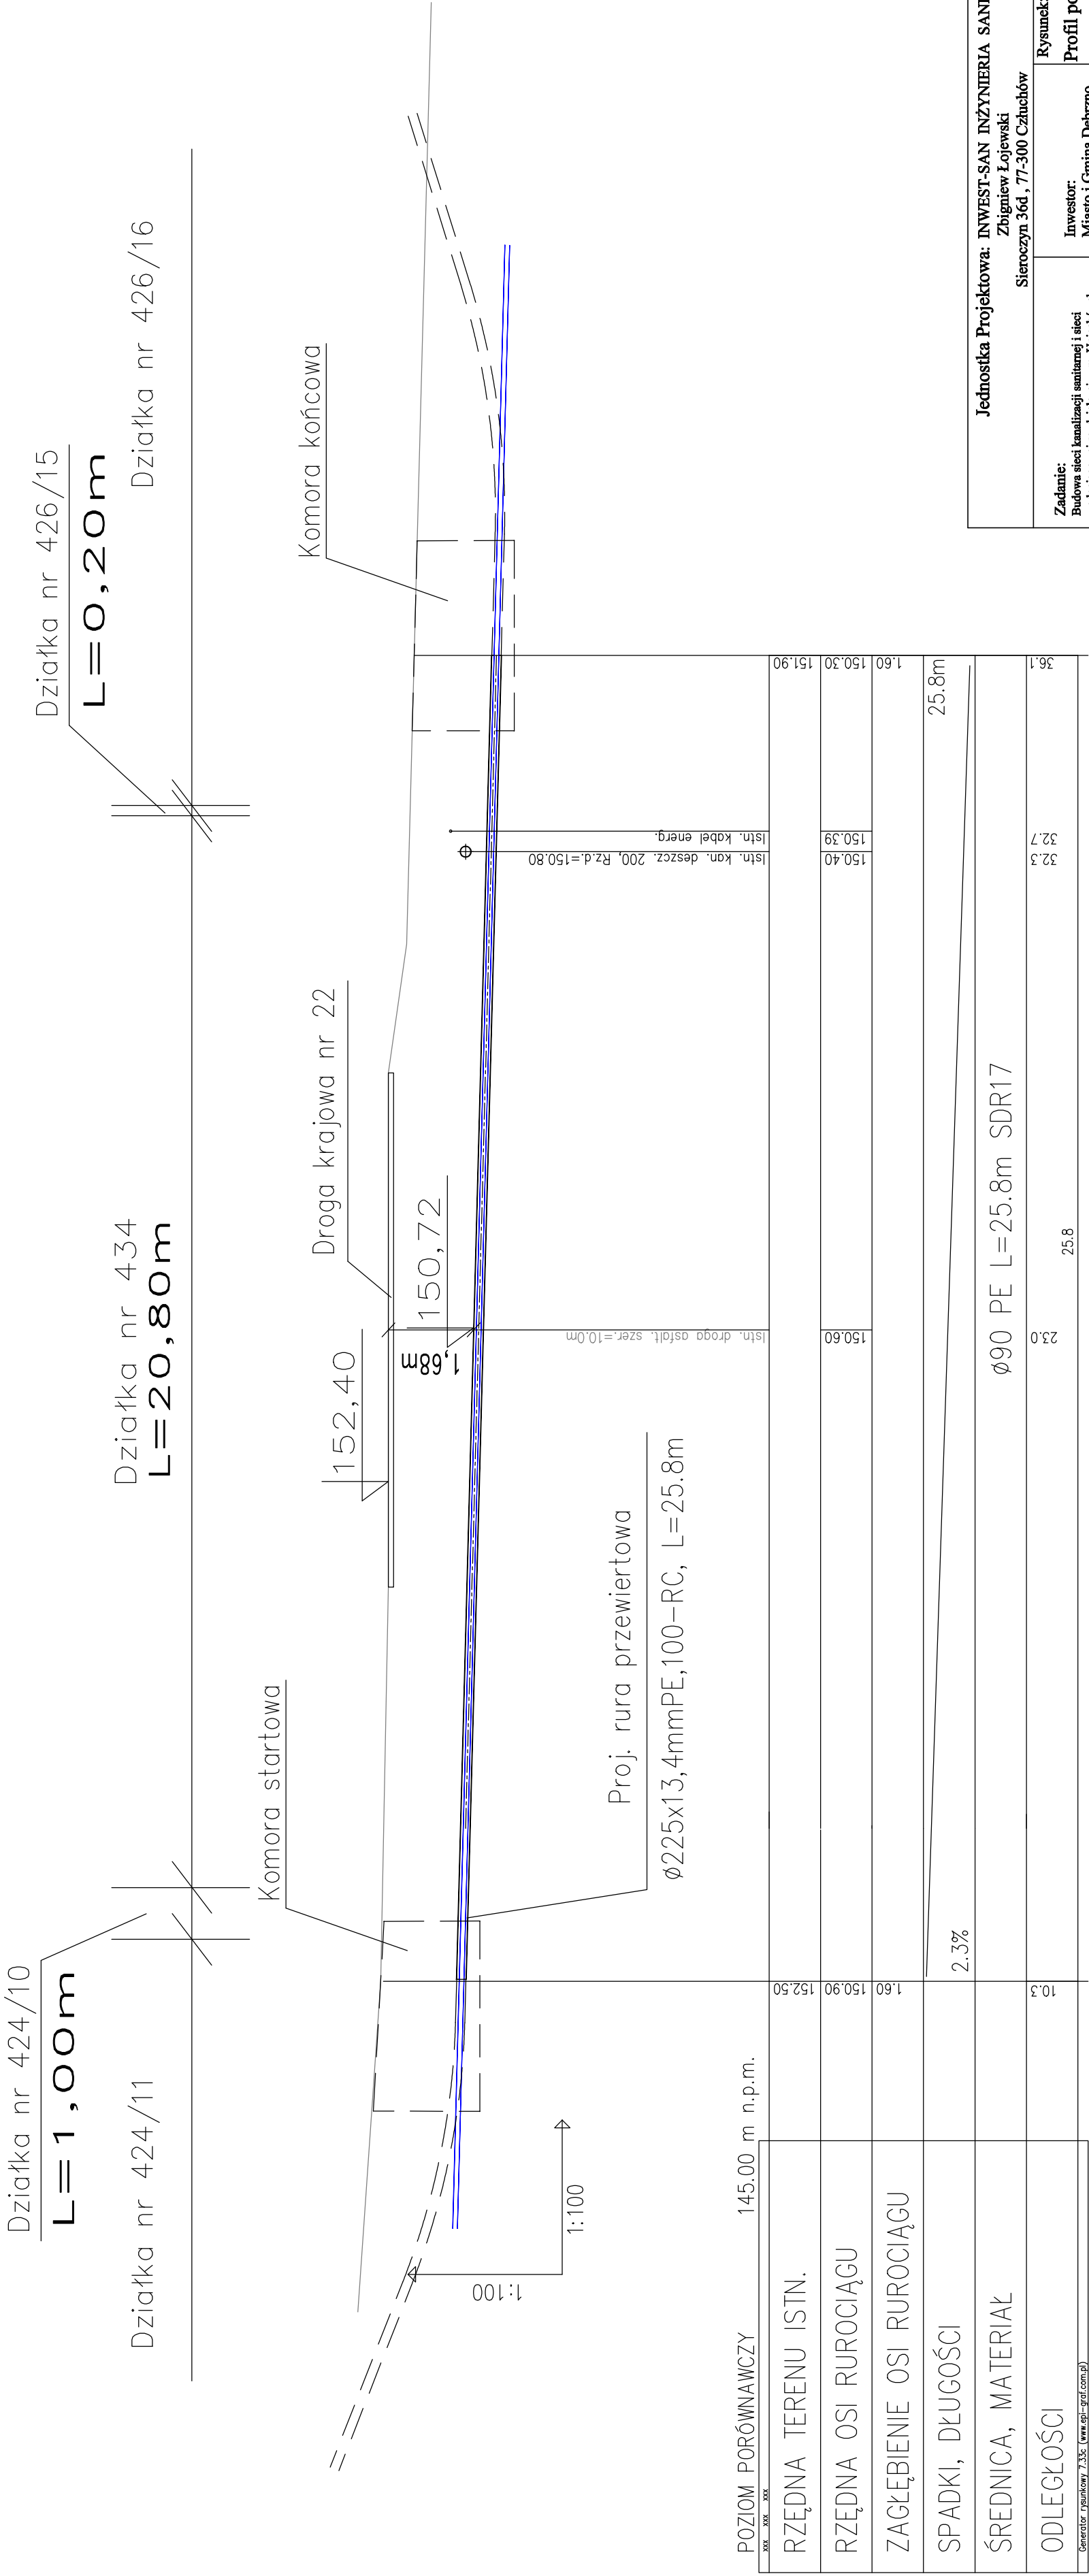

Jednostka Projektowa: INWEST-SAN INŻYNIERIA SANITARNIA Zbigniew Łojewski Sieroczyn 36d , 77-300 Czuchów			
Zadanie: Budowa sieci kanalizacji sanitarnej i sieci wodociągowej rozdzielczą w m. Uniechówekt z przewodem bocznym do kanalizacji ciśnieniowej Cierzenie -Pętliszewo gm. Debrzno	Inwestor: Miasto i Gmina Debrzno ul. Traugutta 2 77-310 Debrzno		Rysunek:
	Profil podłużny wodociągu		
Asystent projektanta: mgr inż. Łukasz Łojewski	Podpis:	Projektant: mgr inż. Zbigniew Łojewski	Podpis:
Asystent projektanta: mgr inż. Radosław Ryl	Podpis:	upr. bud. POM/0045/PWOS/12 w spec. instalacyjnej bez ograniczeń	Sprawdzający: mgr inż. Mariusz Starczewski
		Skala 1:100/100	Rys. nr 2
		grudzień 2015 rok	
		upr. bud. POM/0053/PWOS/10 w spec. instalacyjnej bez ograniczeń	