



PROFIL PODŁUŻNY  
ul. Brzozowa  
ul. Jeziořna  
skala 1:100/200

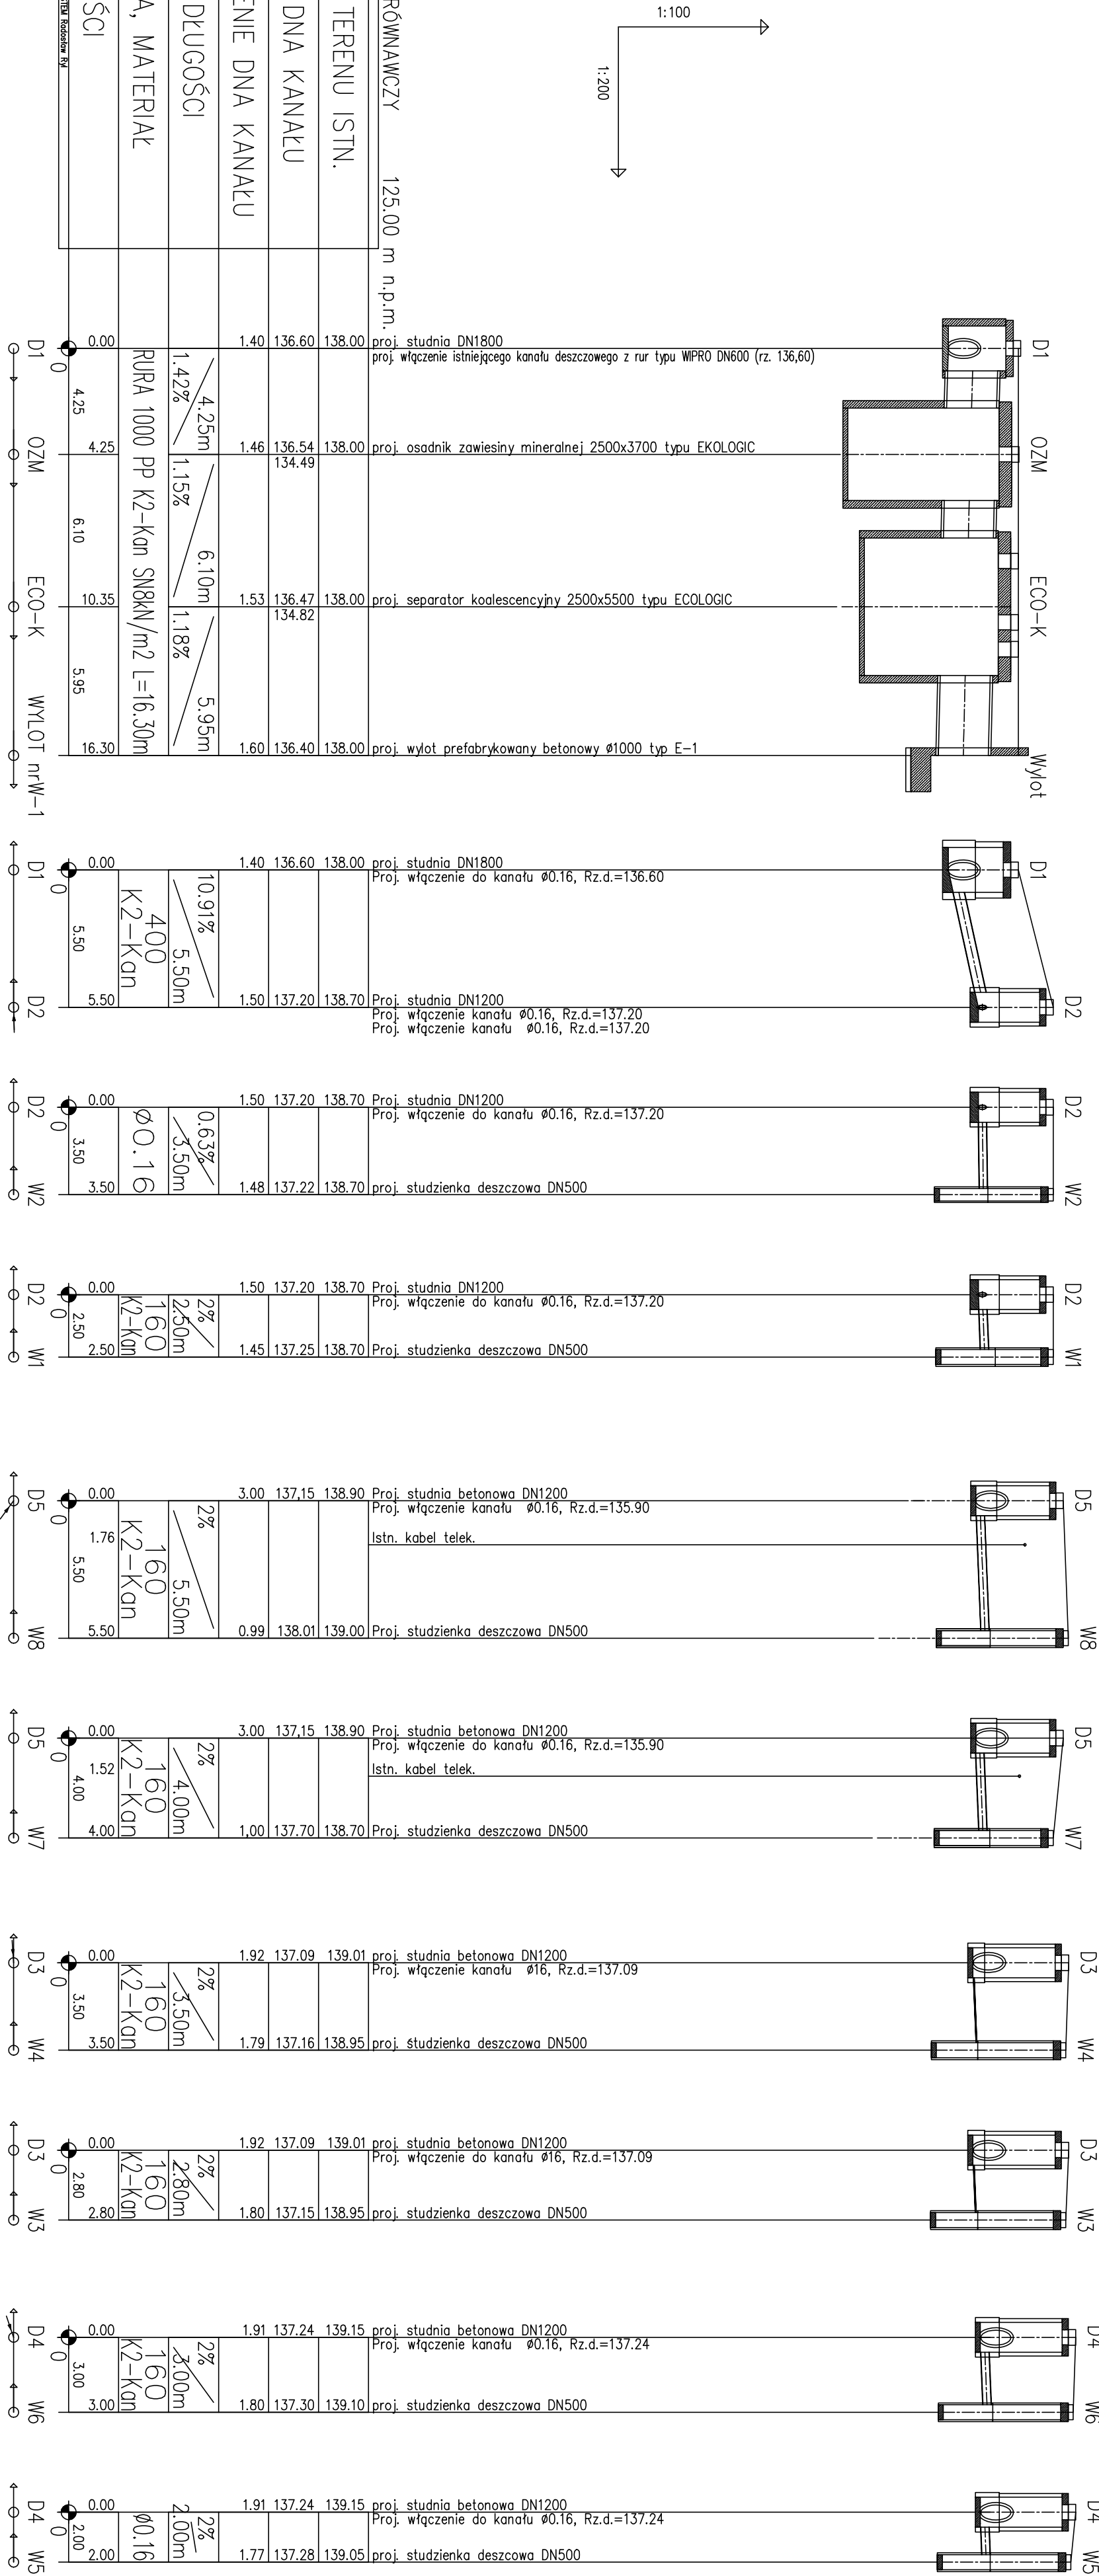

POZIOM PORÓWNAWCZY	125.00 m n.p.m.
RZĘDNA TERENU ISTN.	138.00
RZĘDNA DNA KANAŁU	136.60

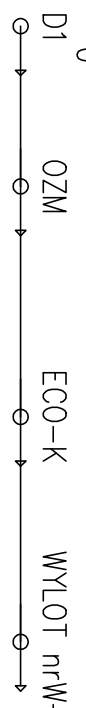

<b>EKO-SYSTEM</b>	STUDIO PROJEKTOWE EKO-SYSTEM BIAŁOSZAW RYL			
Tytuł rysunku	PROFIL PODŁUŻNY-ul. Brzozowa			
PROJEKTANT	IME i WZMISKO	NR UPRAWNIENI	SPECJALNOŚĆ	PODPIS
SPRACOWYDZICIEL	mgr inż. Adam	PM/016/PODS/16	SANITARNIA	SKALA
	mgr inż. Adam	PM/016/PODS/16	SANITARNIA	DATA
				11/03/2010
				12.2012