


RZUT FUNDAMENTÓW


Skala 1:50

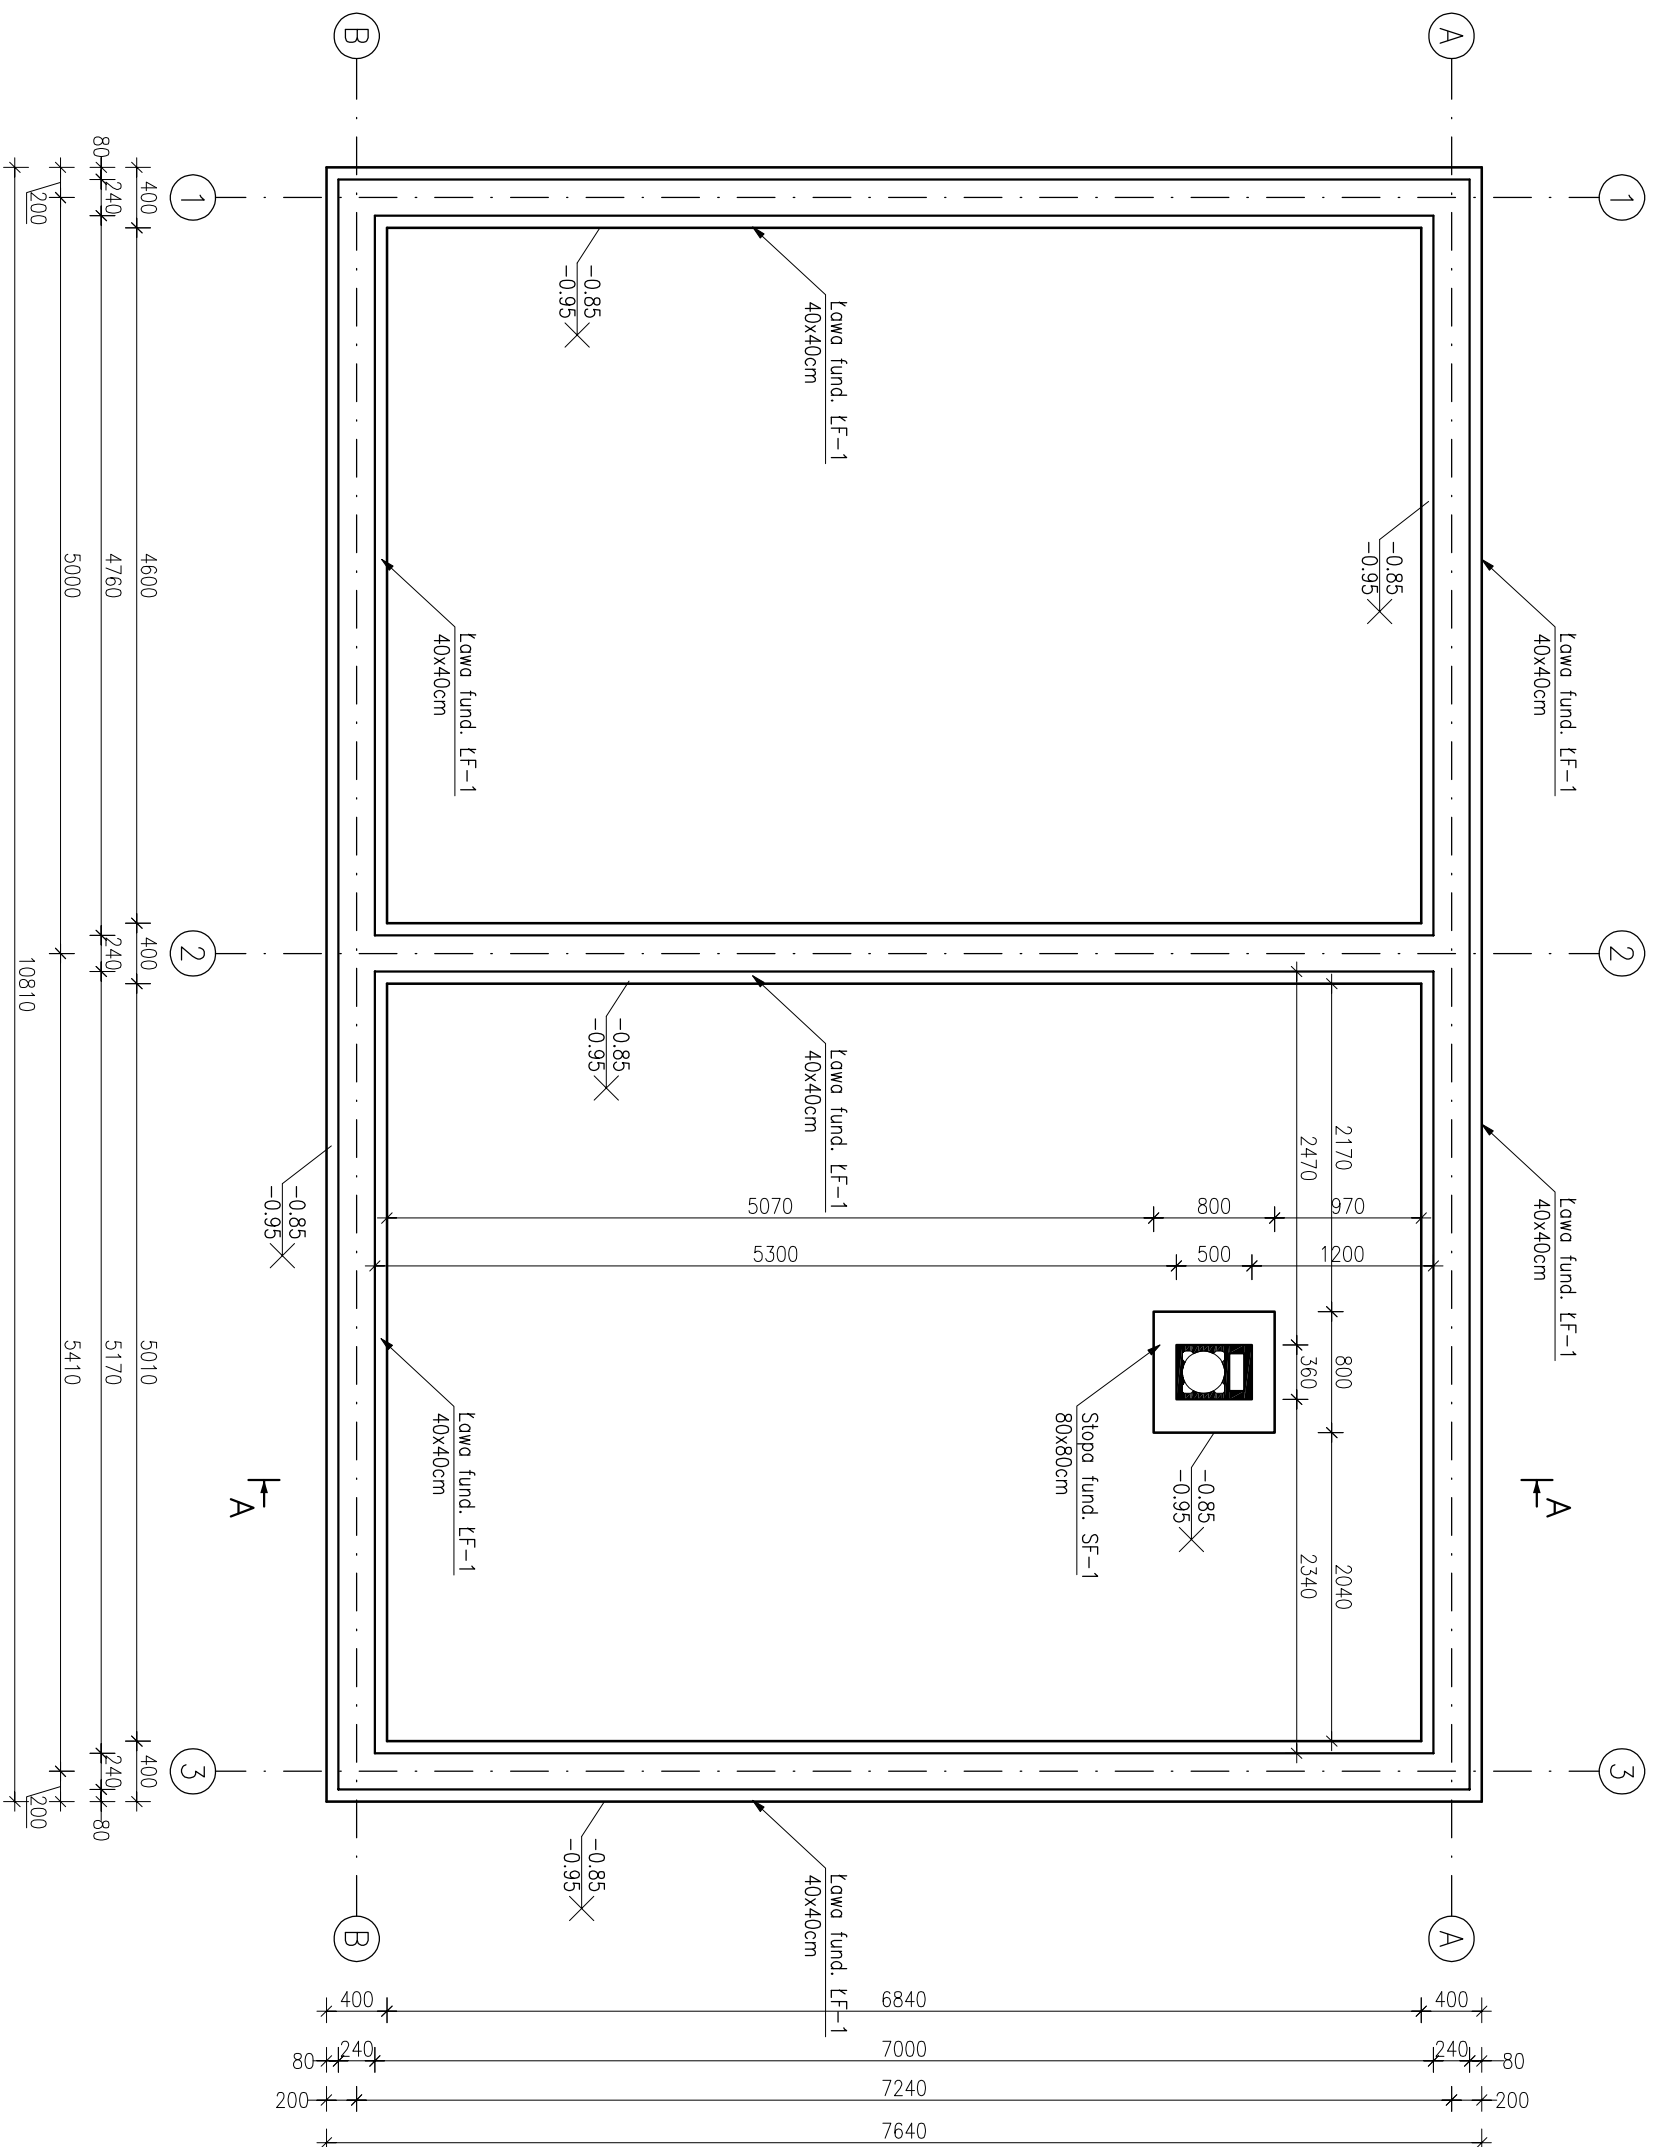

- UWAGI:
1. MINIMALNY POZIOM POSADOWCENIA : -0,8m PONIŻEJ POZIOMU TERENU. W PRZYPADKU NIŻSZEGO POZIOMU GRUNTU NALEŻY WYKONAĆ NASYP.
 2. WSZELKIE ELEMENTY ŻELBETOWE NARAŻONE NA KONTAKT Z WODAMI GRUNTOWYMI NALEŻY ZABEZPIECZYĆ ANTYKOROZYJNE
 3. OPIS TECHNICZNY STANOWI INTEGRALNĄ CZĘŚĆ DOKUMENTACJI
- PROJEKT NALEŻY ROZPATRYWAĆ ŁĄCZNIE Z CZĘŚCIĄ ARCHITEKTONICZNĄ ORAZ PROJEKTAMI BRANŻOWYMI
4. POD FUNDAMENTAMI WYKONAĆ WARSTWĘ PODEBETONU GRUBOŚCI MIN.10 CM
 5. ELEMENTY KONSTRUKCYJNE WYKONAĆ ZGODNIE Z DOKUMENTACJĄ WYKONAWCZĄ
- PRĘTY ŁĄCZYĆ NA ZAKRĘD DŁUGOŚCI MIN.60 X fi
- MIN.60 CM DLA fi12
 - MIN.80 CM DLA fi16
 - MIN.100 CM DLA fi20

~~—xxxx~~ —spód fundamentu
~~—yyyy~~ —spód podbetonu

BEŁON:	C20/25 (B25)
– elementy	fund. wykonane "na mokro"
PODBETON	C8/10 (B10)
STAL:	A-III 34GS
STAL:	A-0 S10S
OTULINA:	5,0cm

		PROJEKTOWANIE ARCHYTEKTONICZNE I BUDOWLANE AP Studio 7 mgr inż. arch. Piotr Adamowski 77-300 Cielichów Os. Wesoła 1a e-mail: biuro@apstudio7.pl tel. +48 509-531-878		nr rys.	K1
obiekt	Budynek świetlicy wiejskiej	tytuł	1:500	skala	
adres inwestycji	77-310 Dobrzyń, m. Buko działka nr ewid. 89/2	data			
temat rys.	RZUT FUNDAMENTÓW	wykonał	brano	podpis	
projektant	konstytucja	mgr inż. KRZYSZTOF OKÓW	mgr inż. KRZYSZTOF OKÓW	czyszczyk	2013
