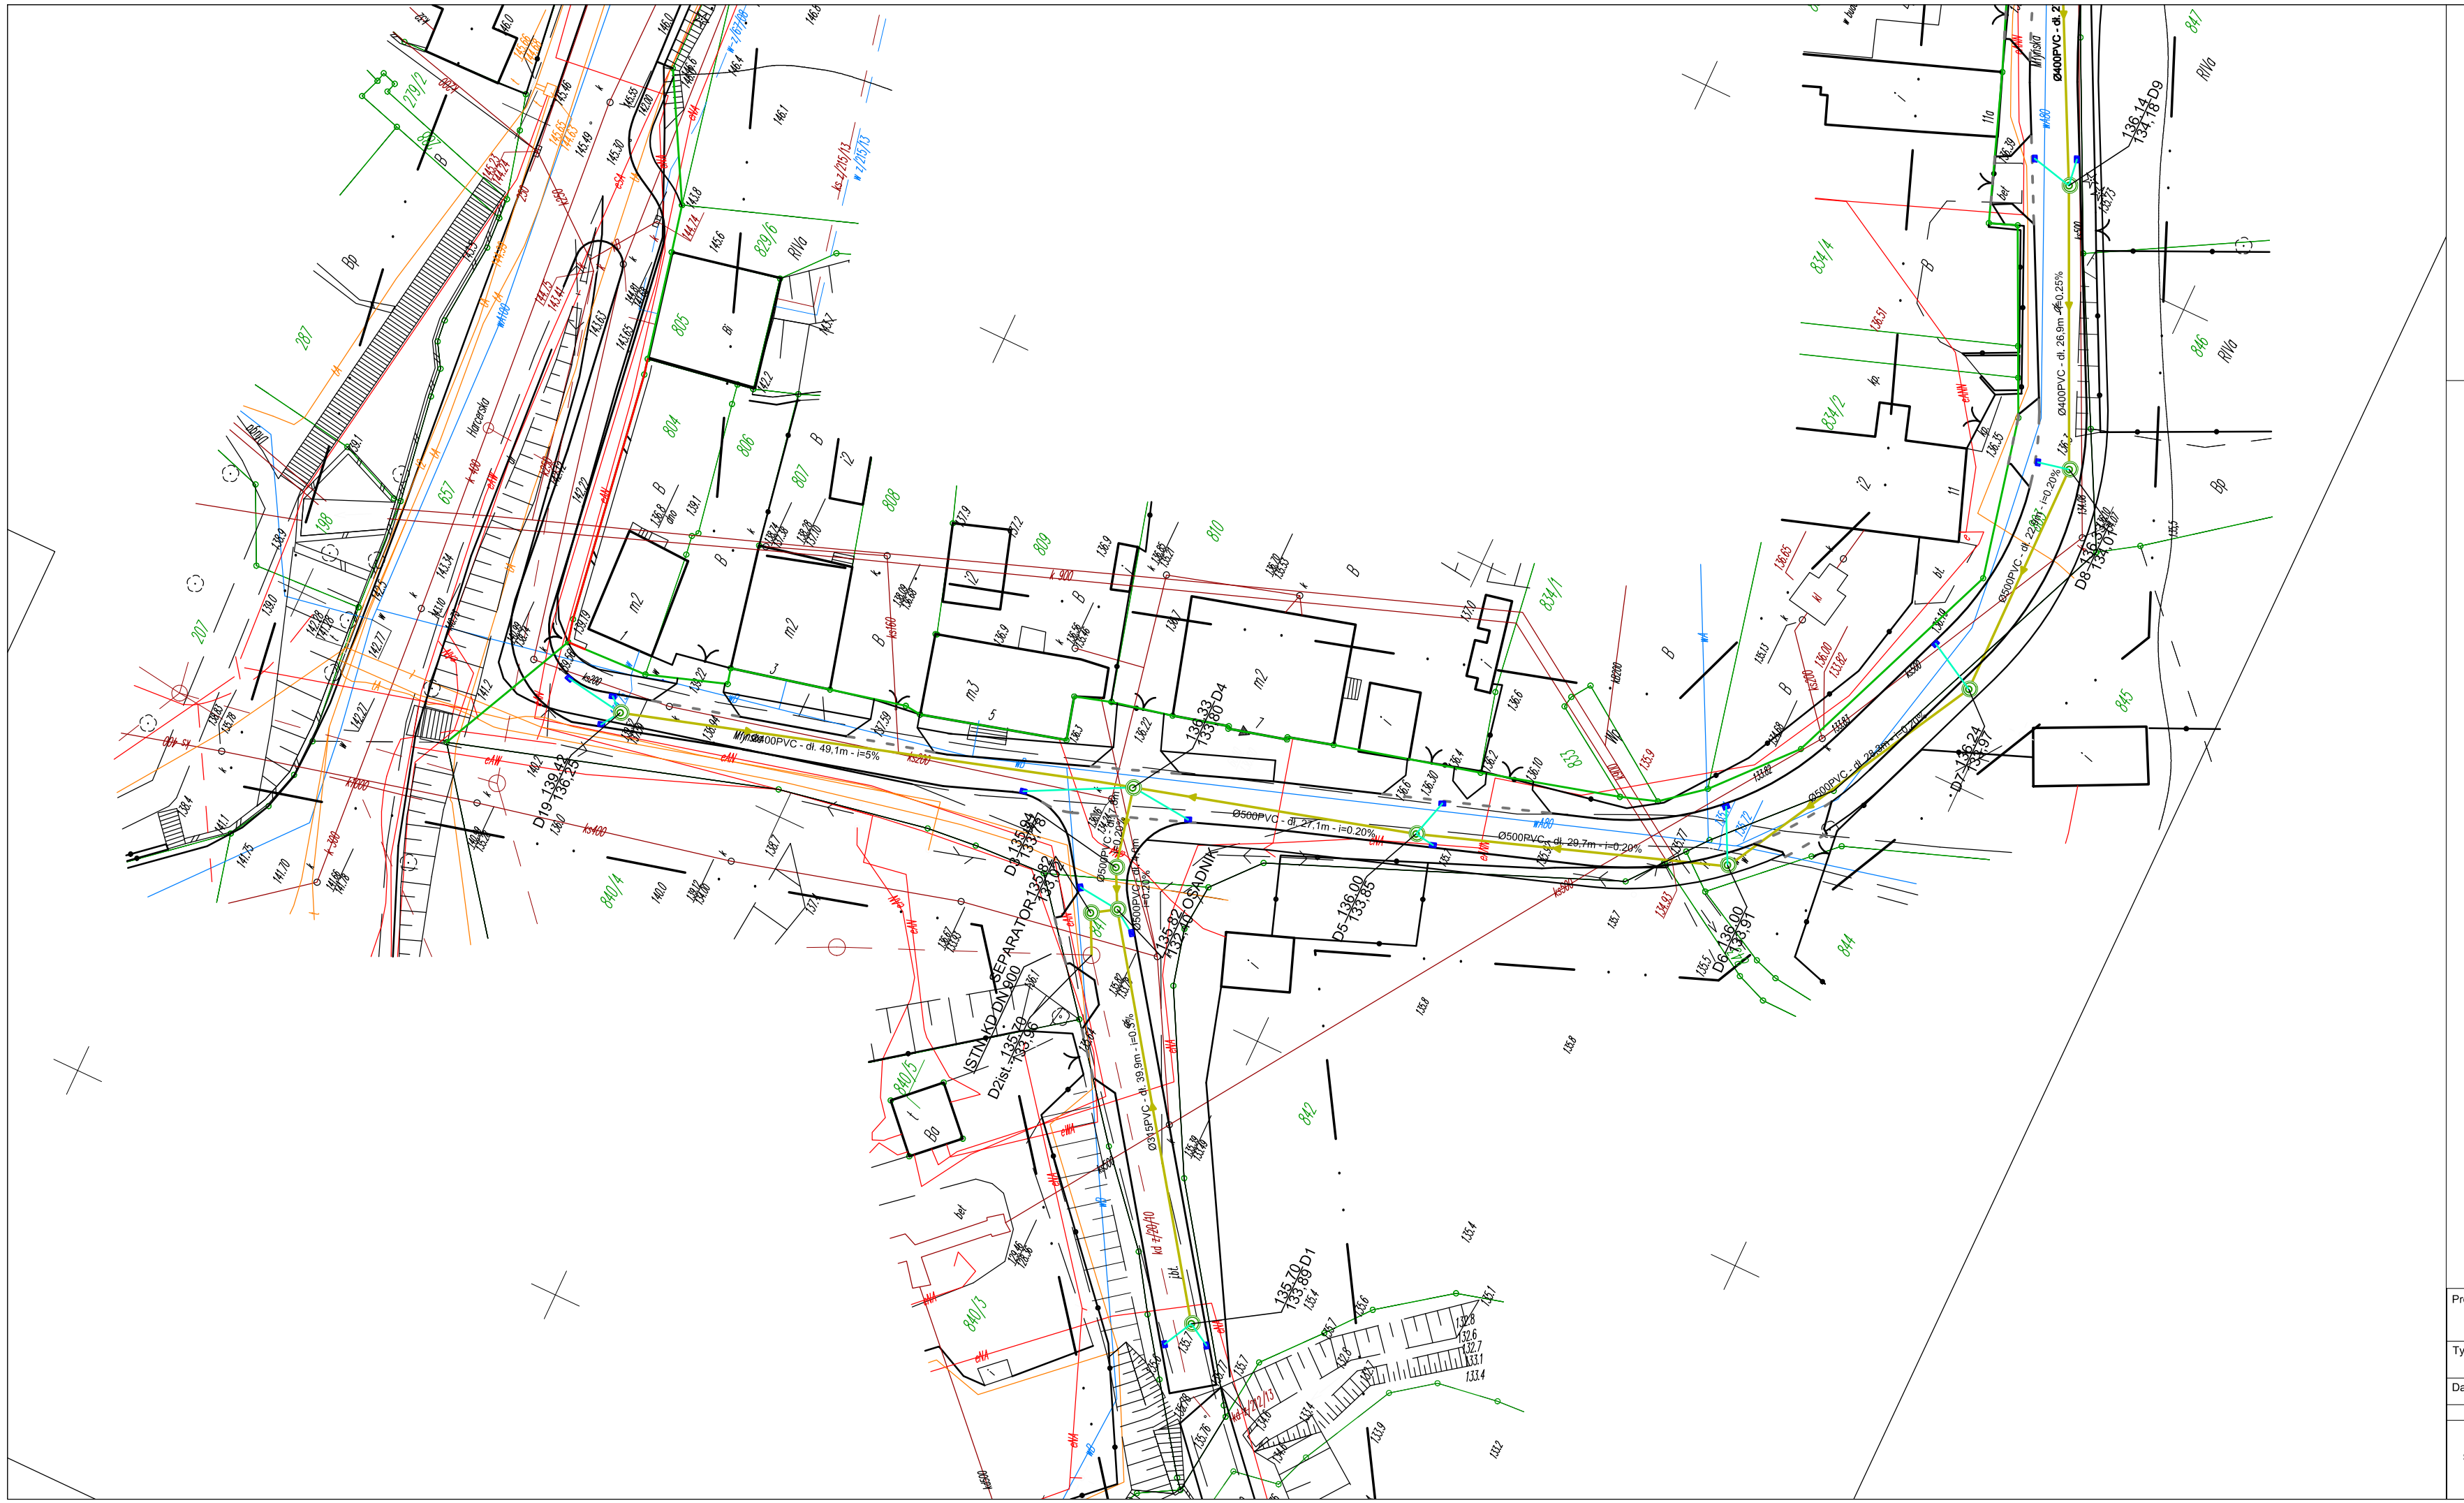

LEGENDA

- Projektowana kanalizacja deszczowa z PVC
- Projektowany przykanalik kanalizacji deszczowej z PVC
- Projektowana studnia kanalizacji deszczowej
- Projektowany wpust uliczny

Projekt: **Przebudowa dróg gminnych - ul. Młyńska, ul. Brzozowa i ul. Okrzei w Debrznie**

Tytuł opracowania: Plan sytuacyjny

Data opracowania: 06/2014 | Rys. nr: KD 2.1 | Skala: 1:500

Branża	Zespół projektowy	Imię i nazwisko	nr uprawnień	podpis
sanitarna	Opracował	mgr inż. Antonino GRACEFFA	———	
	Projektował	mgr inż. arch. Andrzej BANASZAK	216/71/PW	