



KONSTRUKCJA STALOWA
ELEMENT BD.1 szt.1
SKALA 1:10

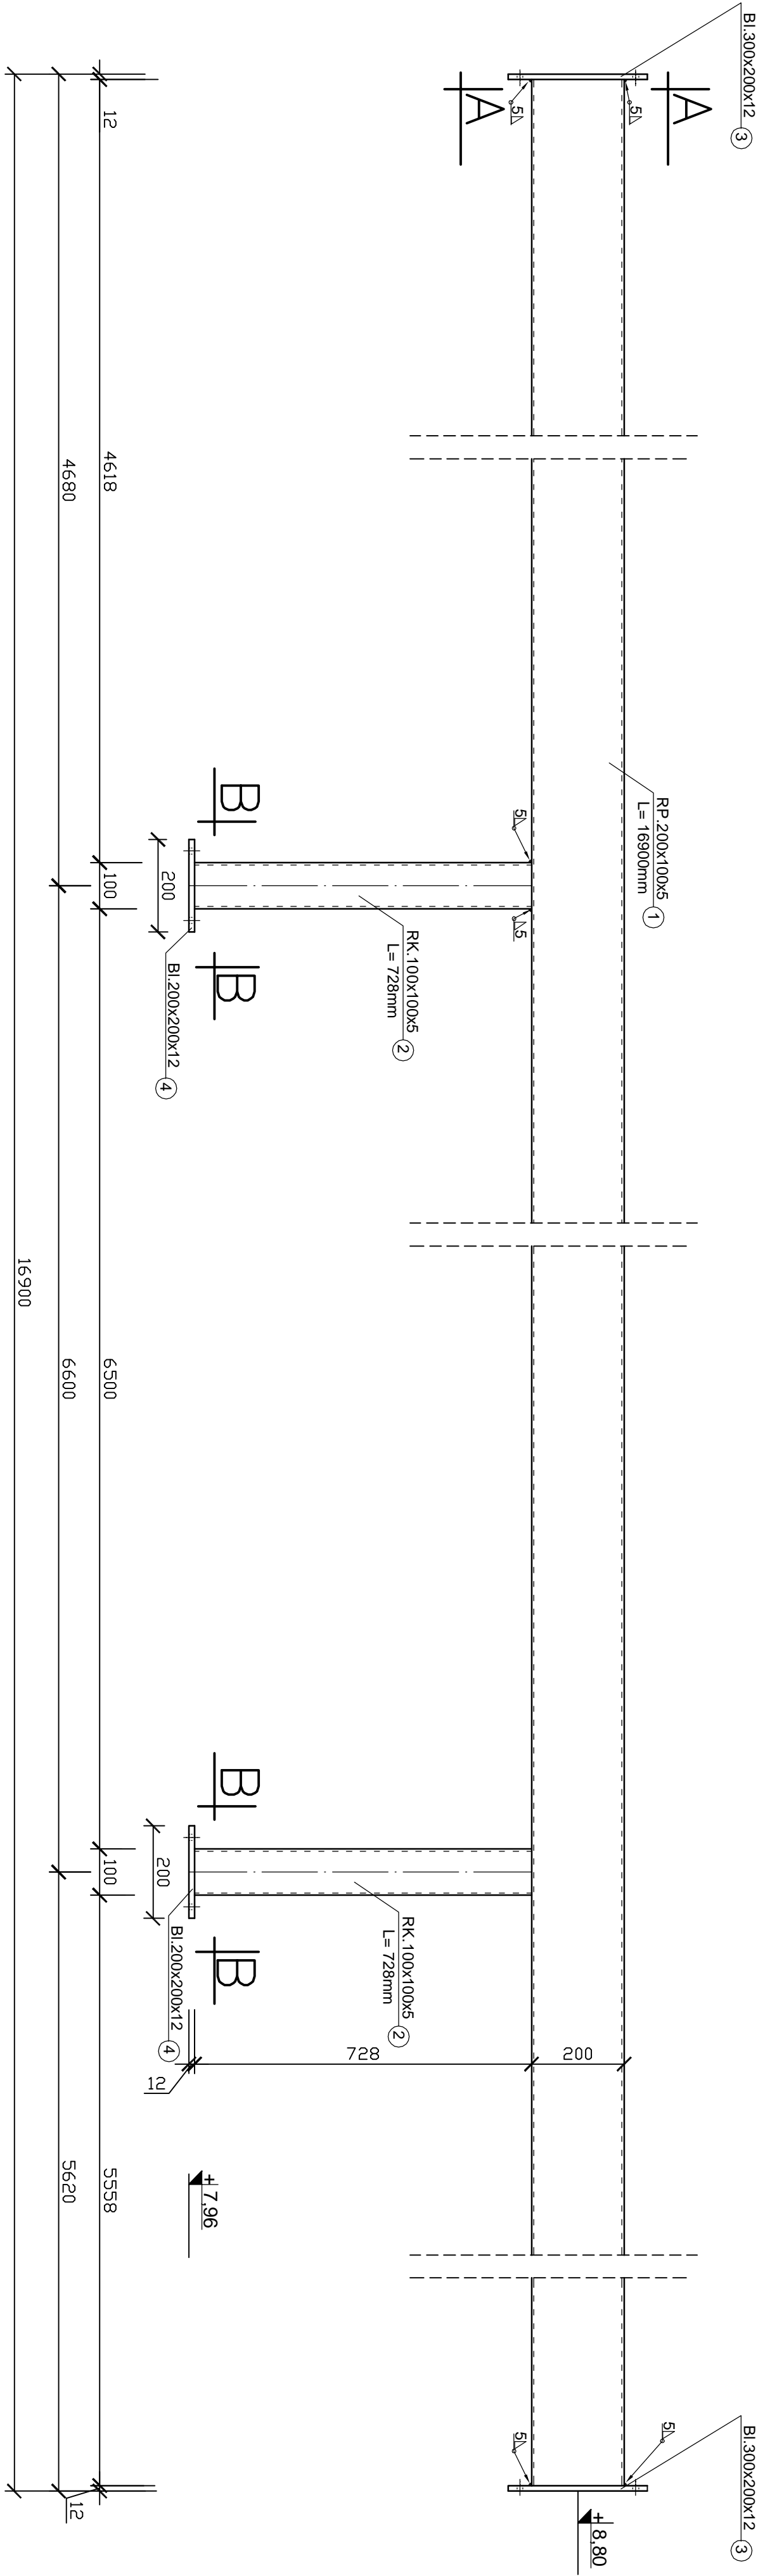


Przekrój A - A
skala 1:5

Element 3
szt.2
skala 1:5

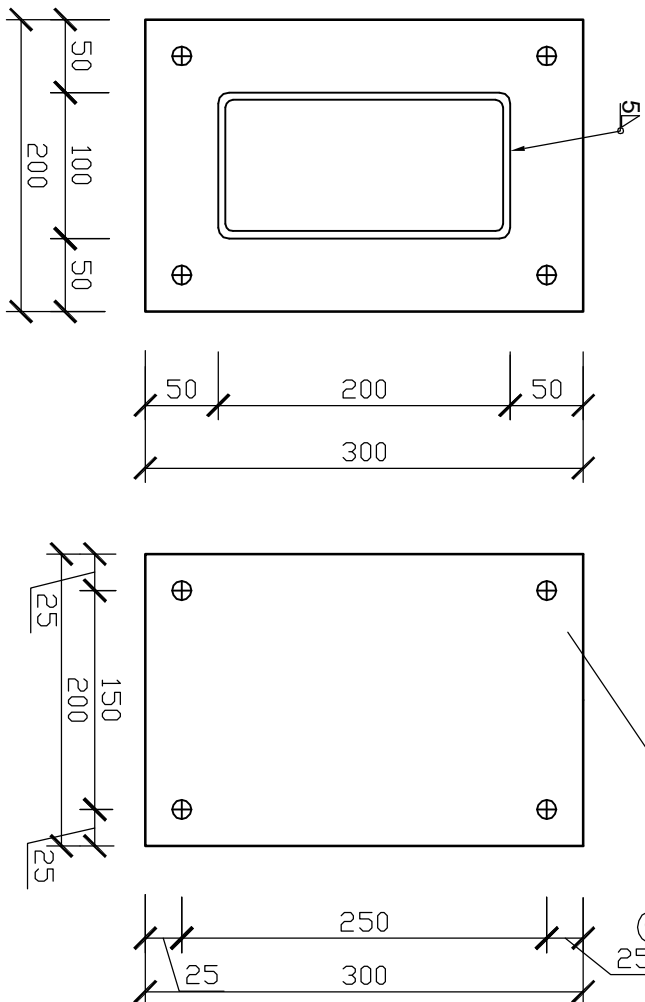

Przekrój B - B
skala 1:5

Element 4
szt.2
skala 1:5

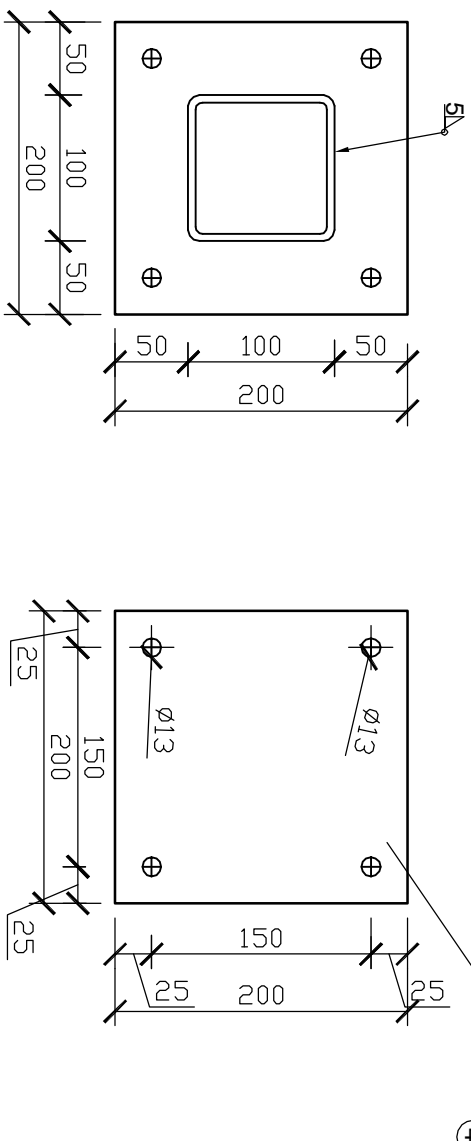

STAL S235
ELEKTRODY EA 1.46

PROJEKT INŻYNIERSTWA PRZEMISŁOWOŚCI I INFRASTRUKTURY
GŁÓWNA KANCELARIA
ul. Włocławek 100, 85-001 Włocławek
tel. 86 788 10 10, fax 86 788 10 11

Elementy stalowe: BD.1

COLOSSIUM
Pracownia projektowa
KONSTRUKCJE BUDOWLANE

Styczeń 2010