


TR

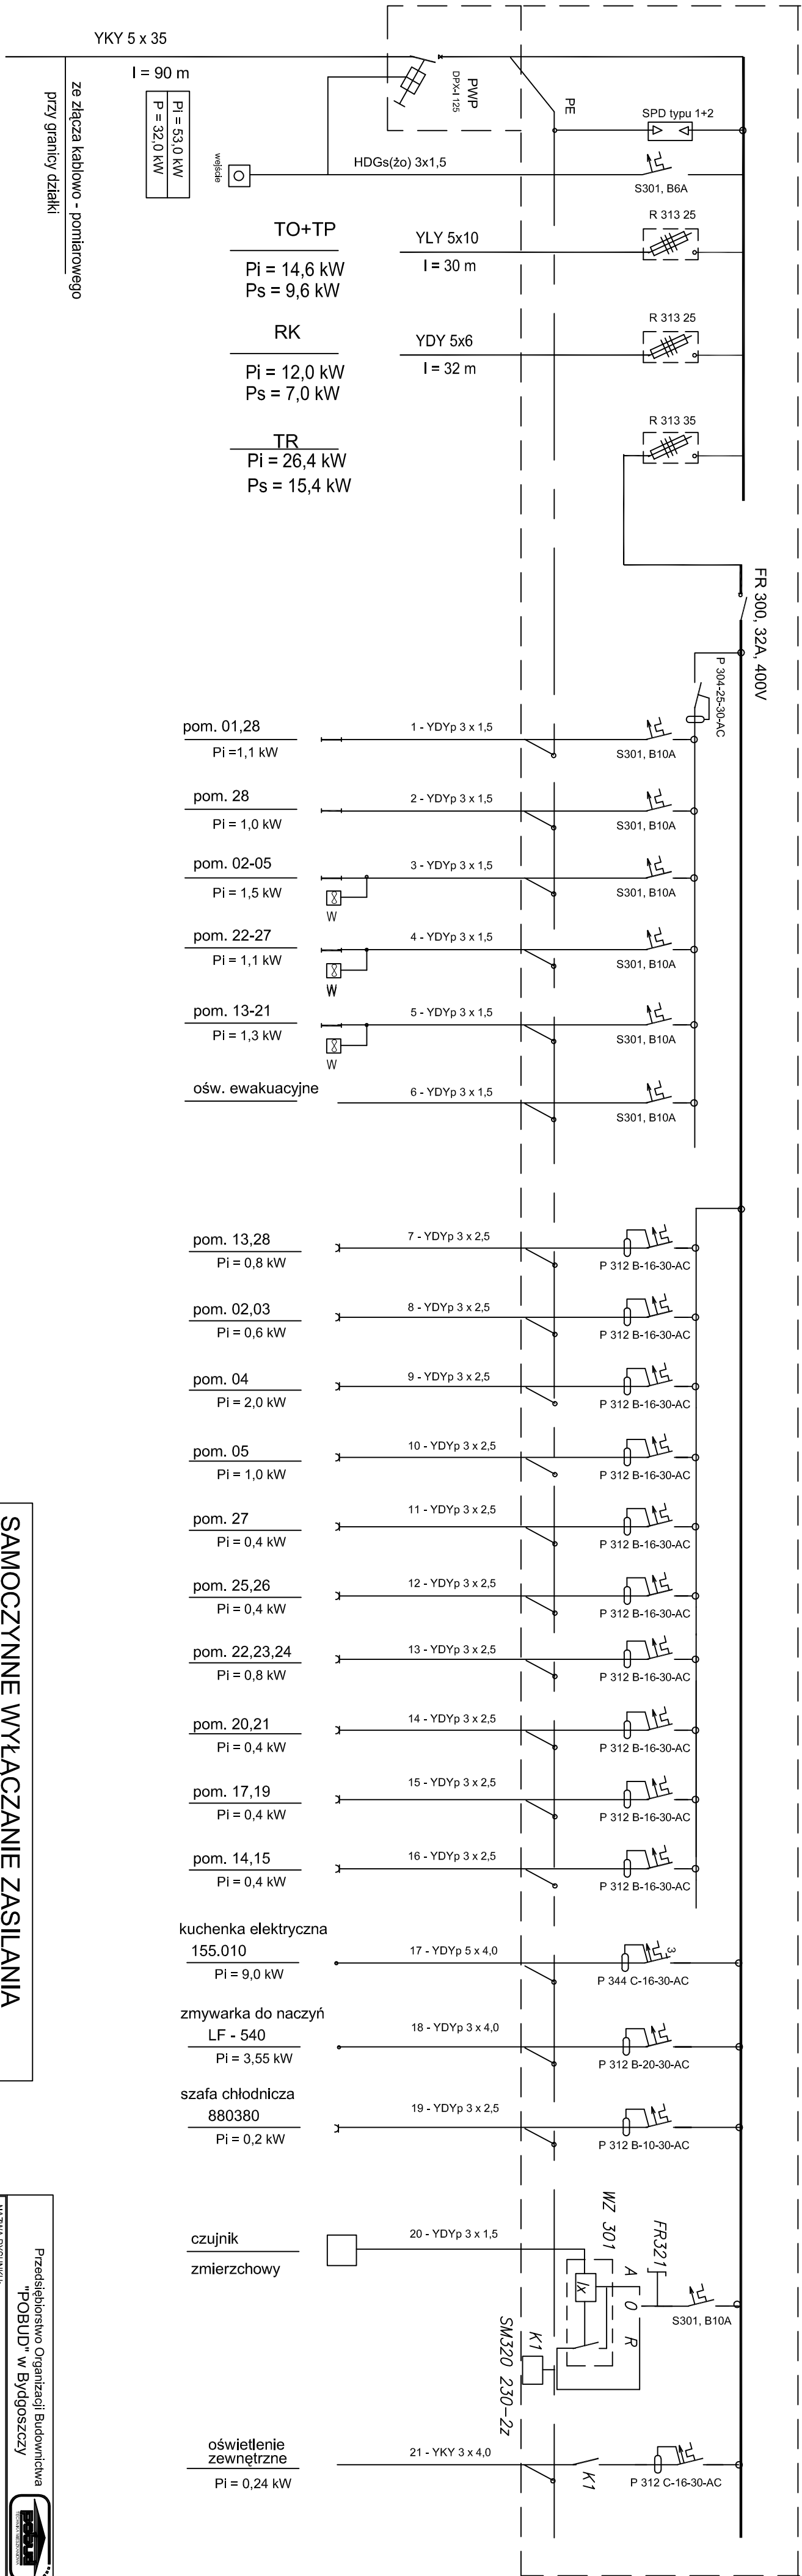

SAMOCZYNNY WYŁĄCZANIE ZASILANIA
W UKŁADZIE SIECI TN-C-S

Przedsiębiorstwo Organizacji Budownictwa "POBUD" w Bydgoszczy			
NAZWA RYSUNKU: SCHEMAT TABLICZNY TR			
PROJEKTANT:	PROJEKT WYKONAWCZY		
OPRACOWANIE:	INŻ. EWA GAŁZLER		
SPRACOWANIE:	Instalacje elektryczne nr 12106/16		
Instalacje elektryczne nr 12106/16			