



ul. do stadionu
+000.00 - km 0+039.95


ul. Długa
km 0+000,00 - km 0+072

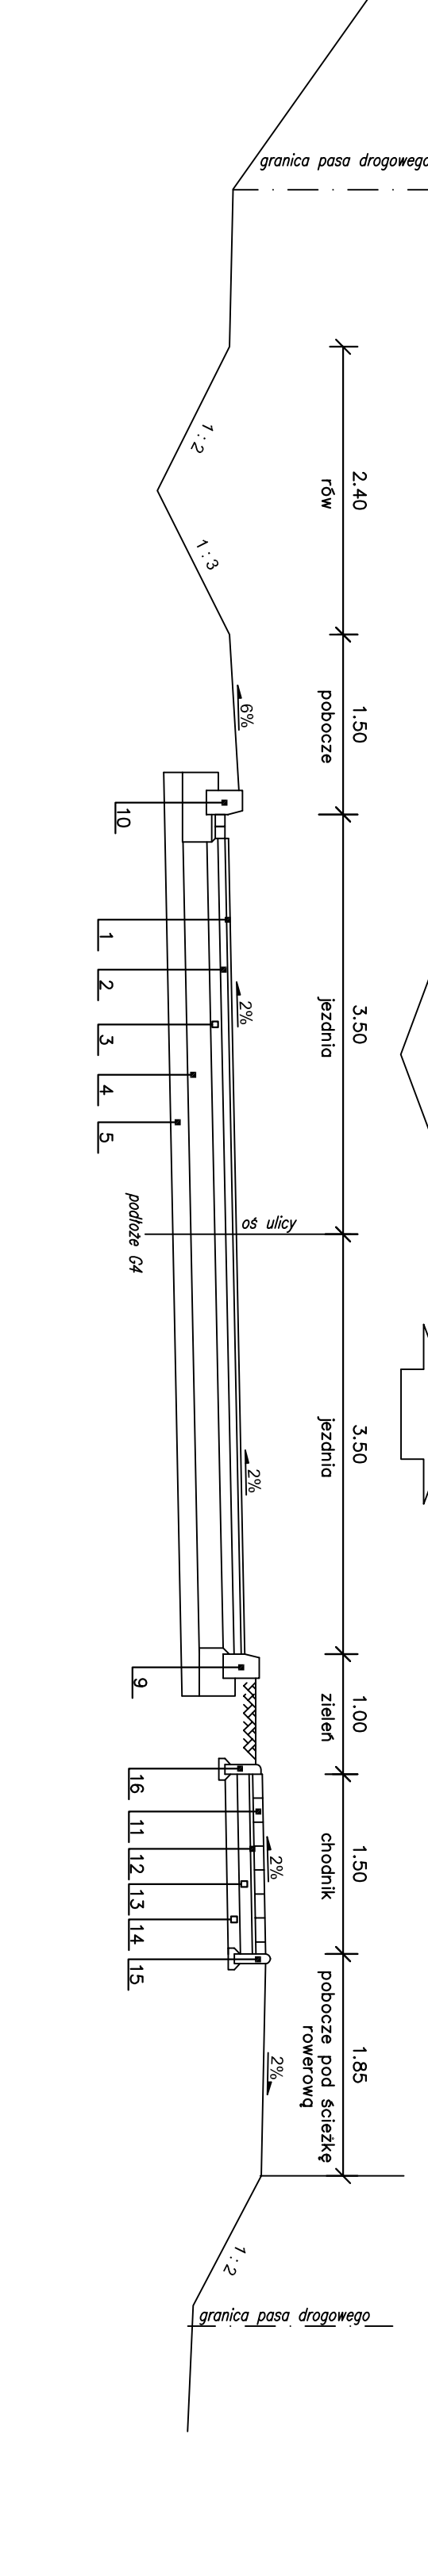


ul. Długa
km 0+536,05 - km 0+544

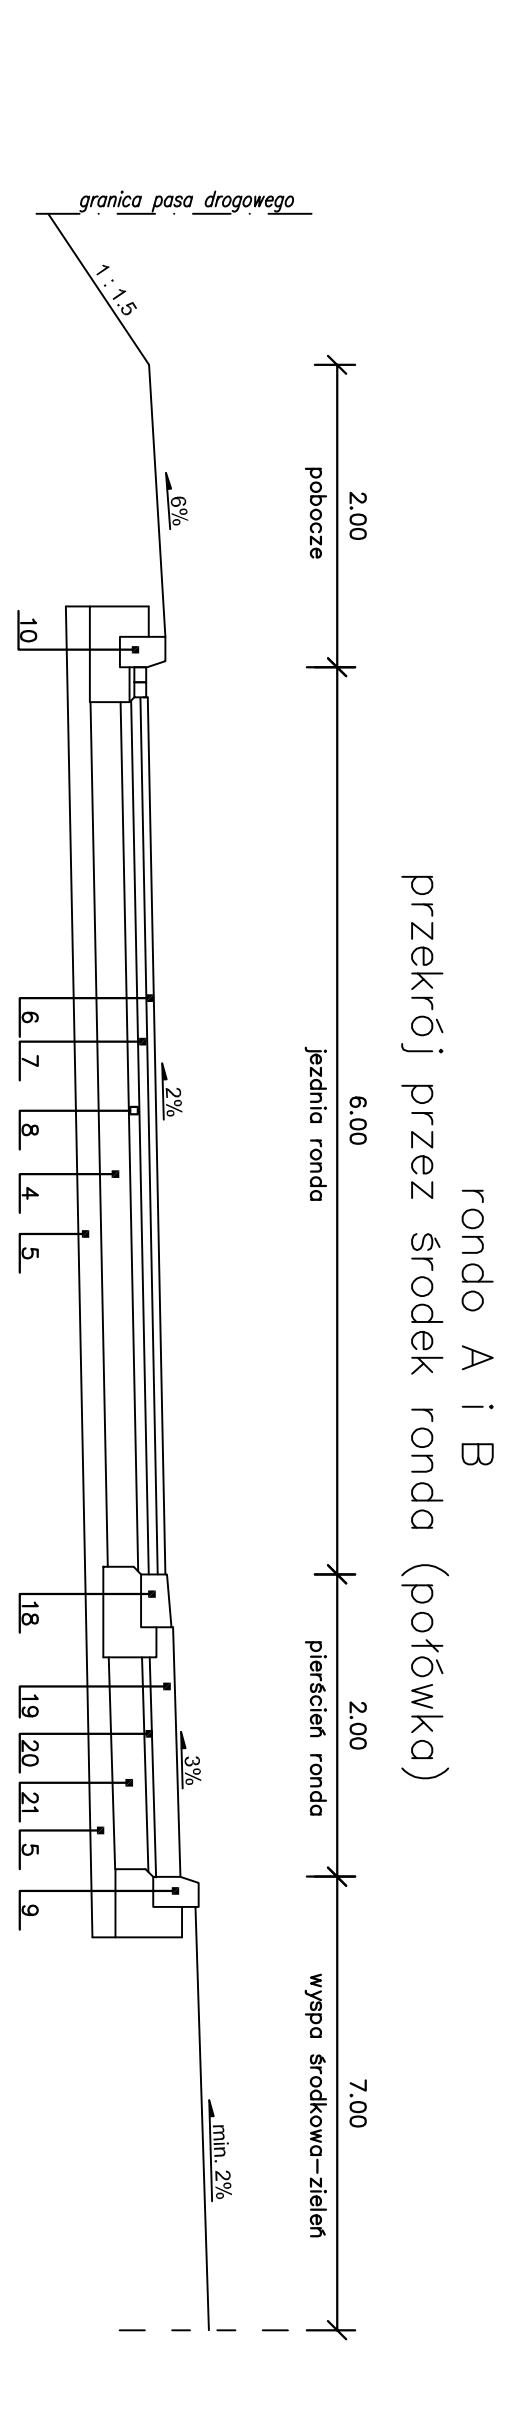


ul. Długa
m 0+139,00 - km 0+163,6

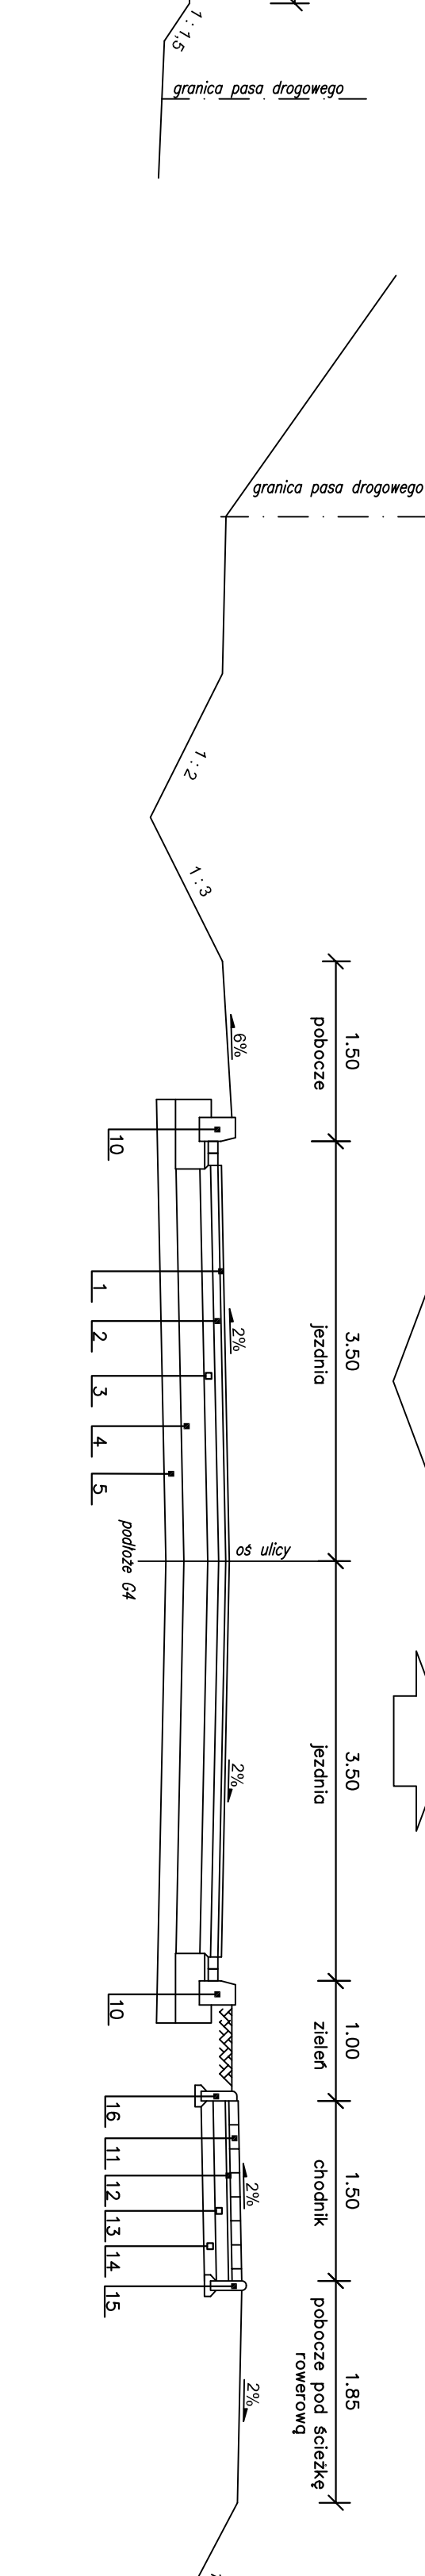


ul. Długa
km 0+544,75 - km 0+605,5

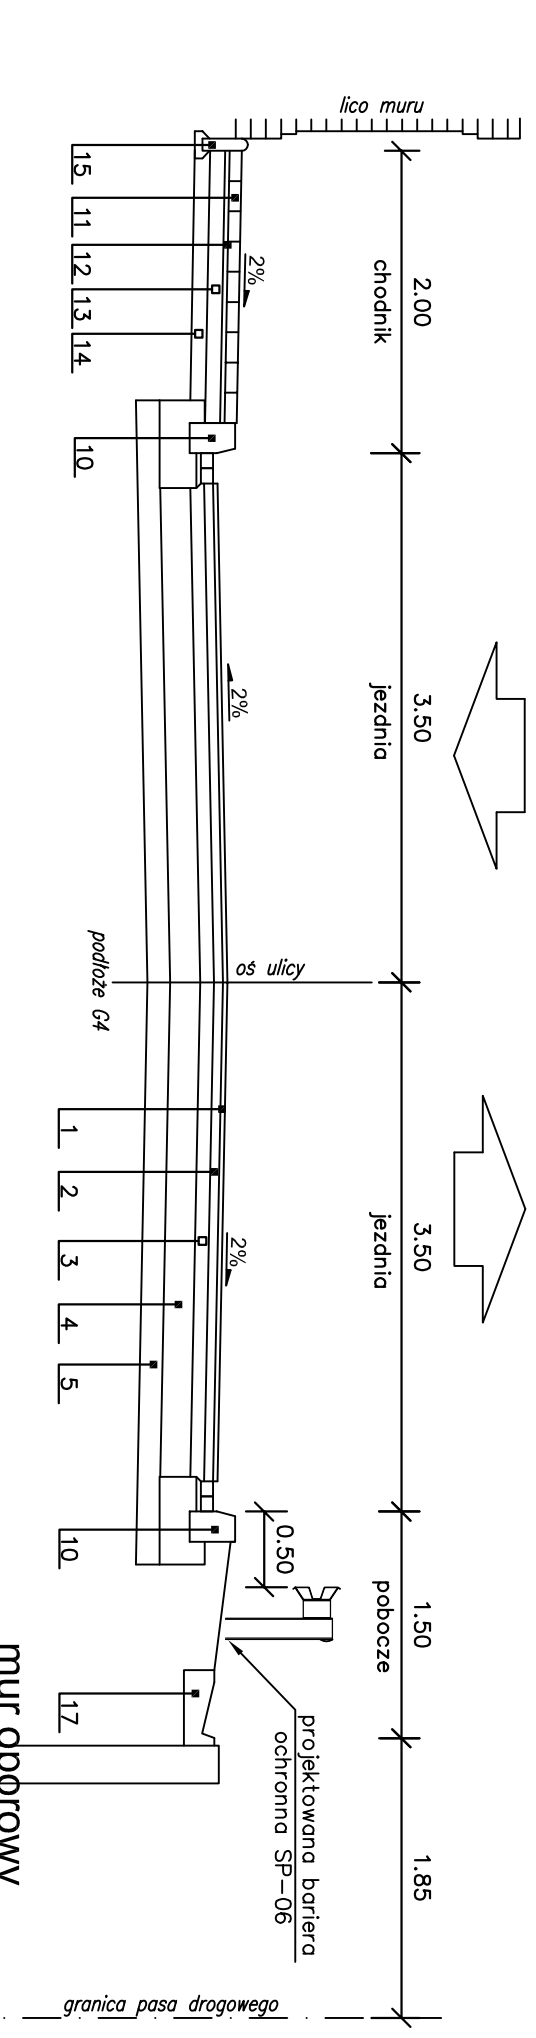


ul. Długa
km 0+450,33 - km 0+484,30

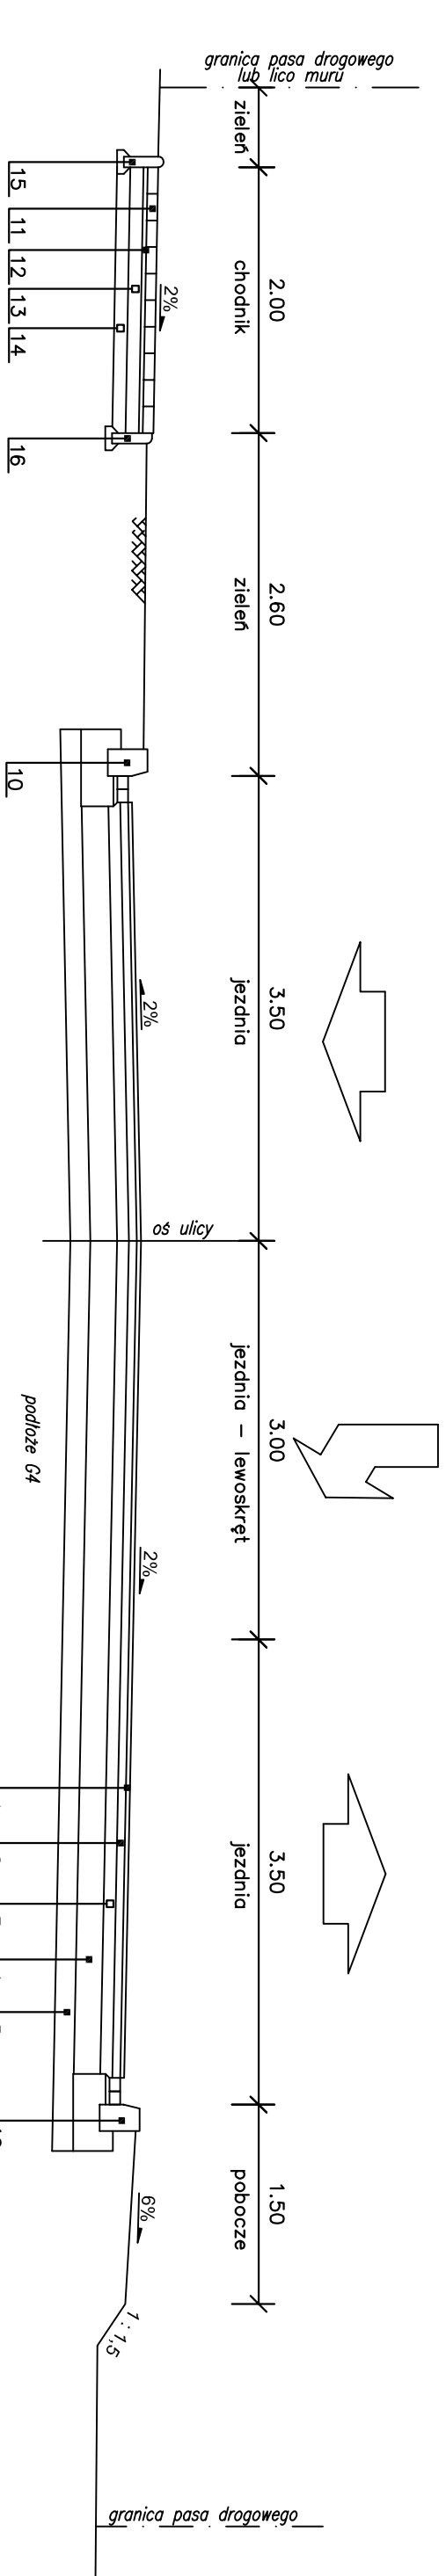

Przekrój przez wyspę dzielącą na przejściu dla pieszych przed rondem A i

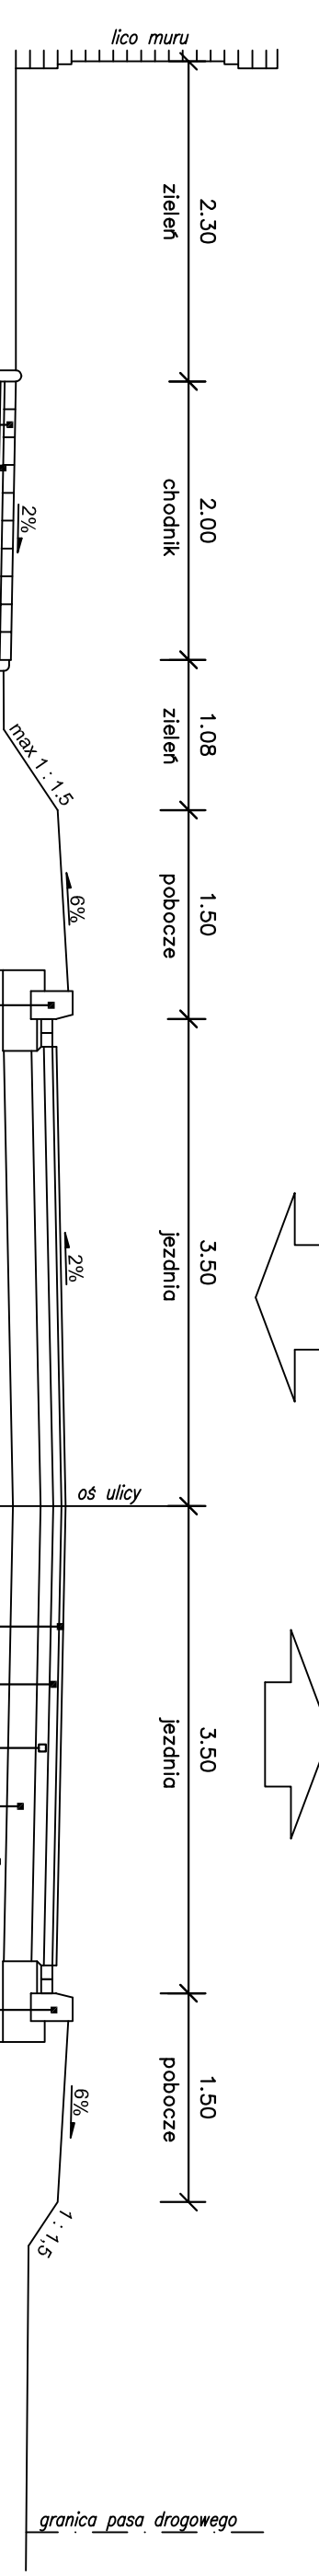

ul. Sportowa (wlot na rondel)
3.00 3.00

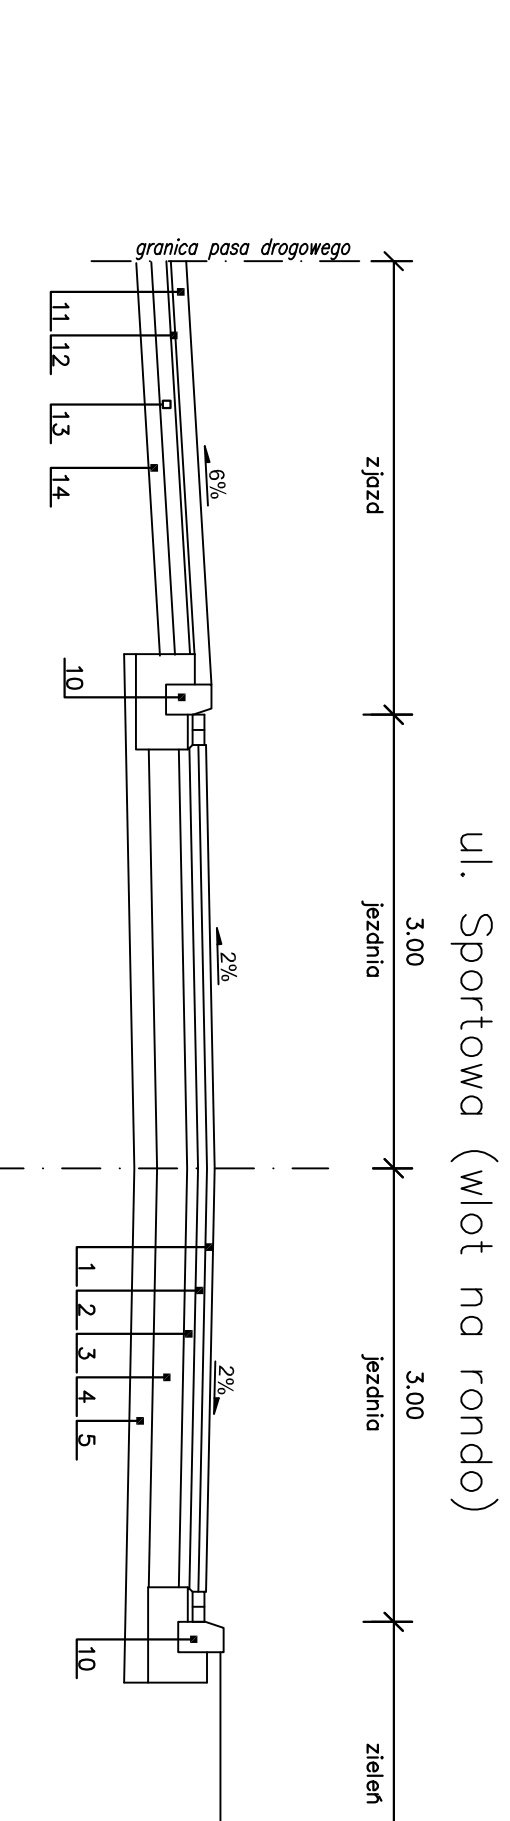

0 gr. 3 cm z mieszanki mineralno-astalowej o nieciągłym uziarnieniu-beton drenazowy 0 gr. 6 cm z betonu astalowego 0/20 mm
0 gr. 6 cm z betonu astalowego 0/25 mm
0 gr. 9 cm z betonu astalowego 0/25 mm

