SCHEMAT PODCZYSZCZALNI WÓD DESZCZOWYCH

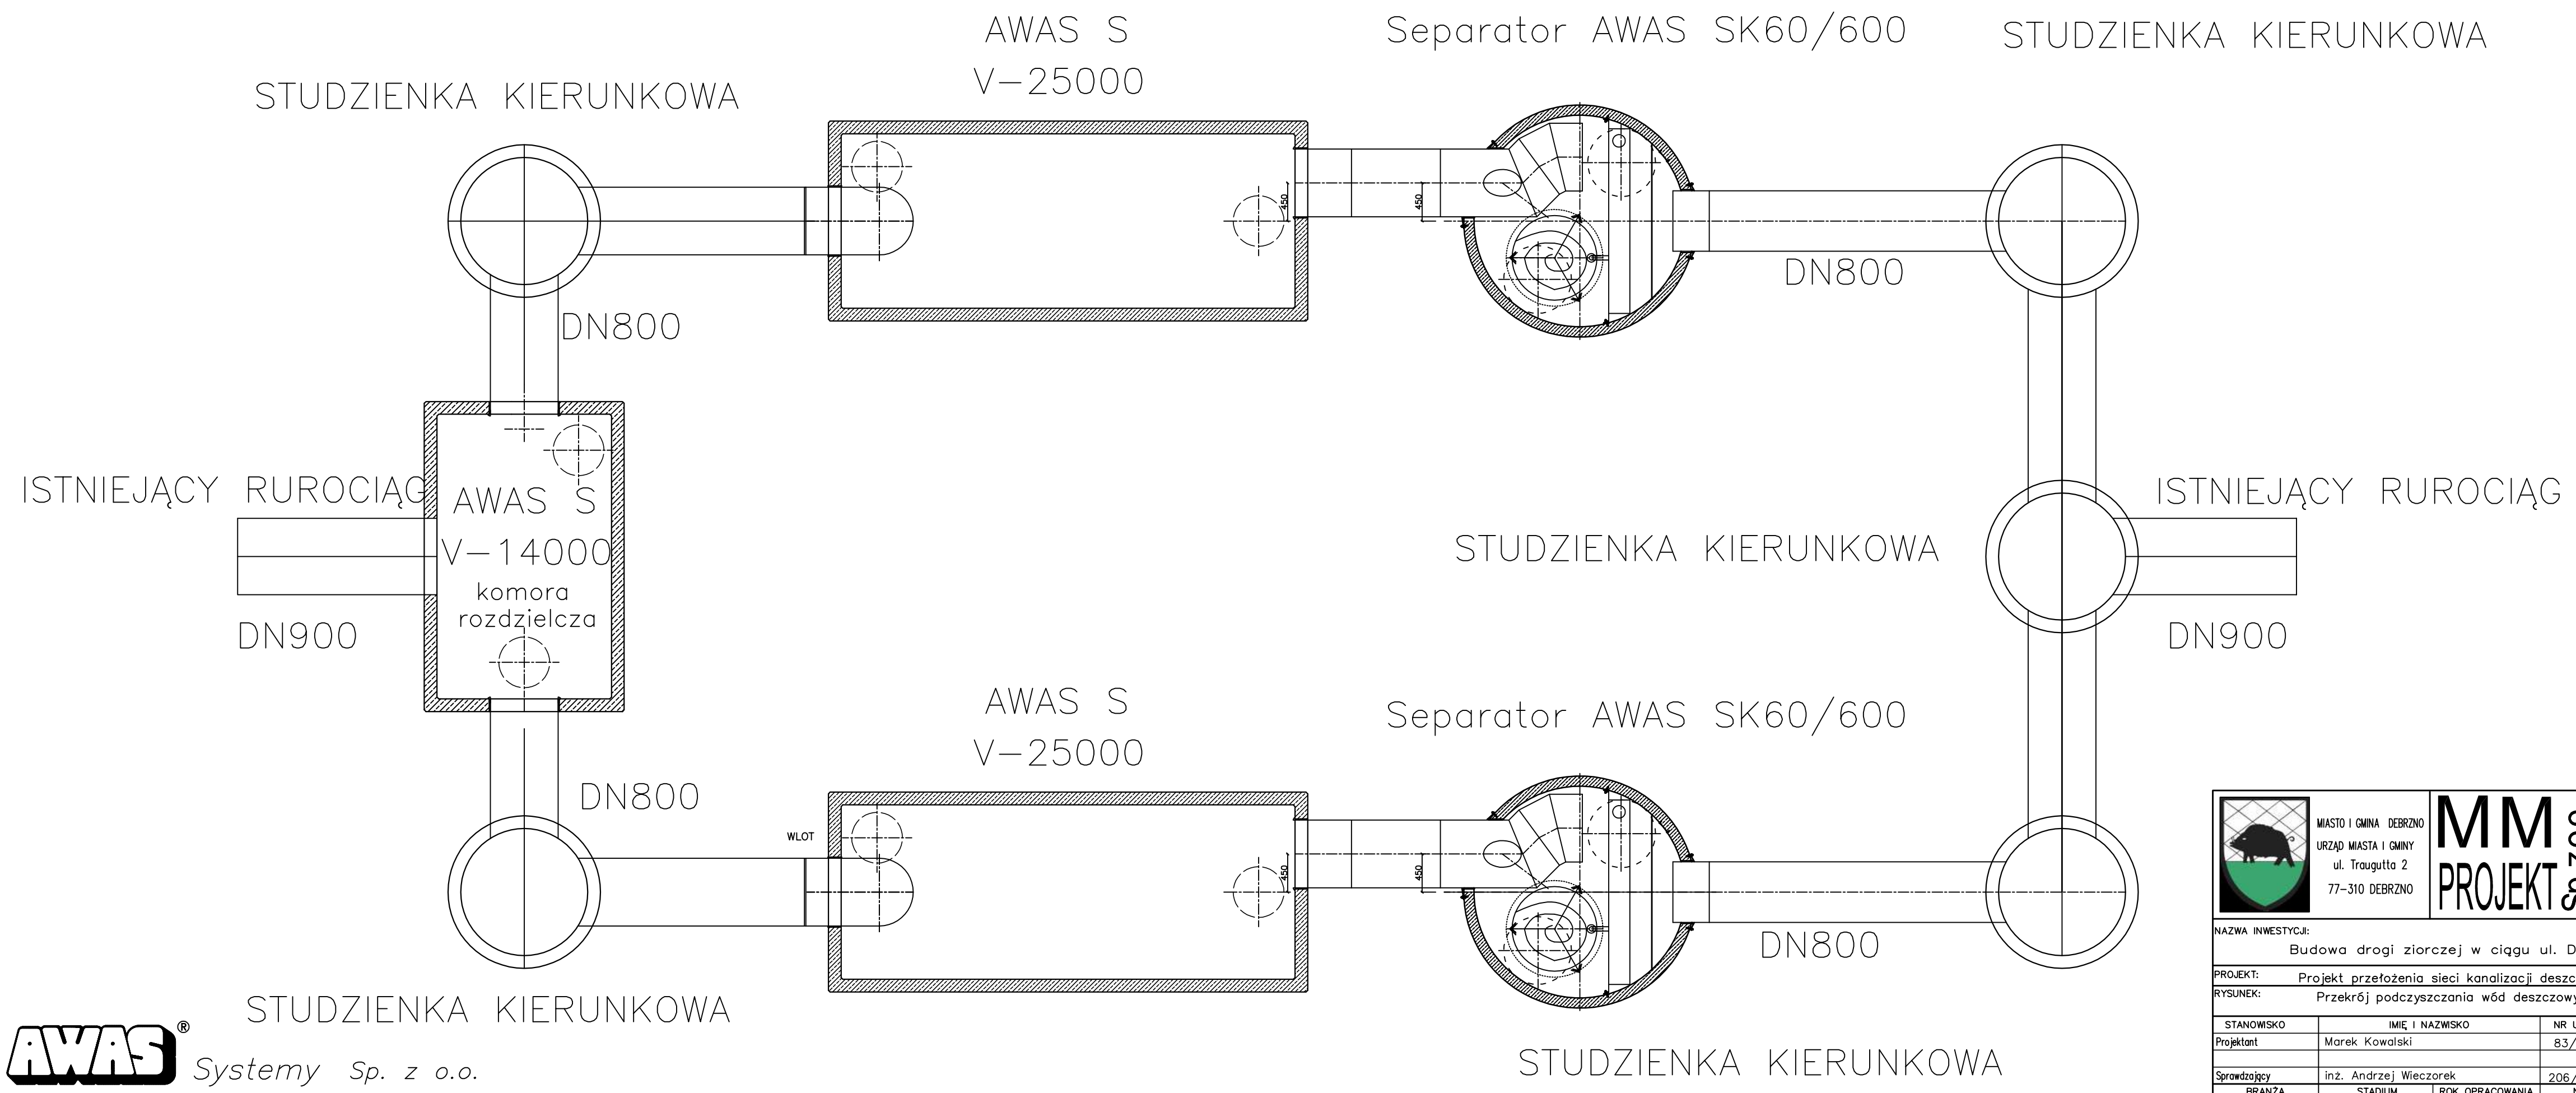

AWAS® Systemy Sp. z o.o.

MIASTO I GMINA DEBRZNO
URZĄD MIASTA I GMINY
ul. Traugutta 2
77–310 DEBRZNO

MM PROJEKT Sp. z o.o.
62-004 Czerwonak,
ul. Gdyńska 139
tel./fax: 061 652-61-80
NIP: 7773044173
REGON: 300803876
KRS 0000301456

NAZWA INWESTYCJI: Budowa drogi ziorczej w ciągu ul. Długiej w Debrznie

PROJEKT: Projekt przełożenia sieci kanalizacji deszczowej

RYSUNEK: Przekrój podczyszczania wód deszczowych — NR 9

STANOWISKO	IMIĘ I NAZWISKO	NR UPRAW.	DATA	PODPIS
Projektant	Marek Kowalski	83/85Pw	2010	
Sprawdzający	inż. Andrzej Wieczorek	206/86/Pw	2010	

BRANŻA	STADIUM	ROK OPRACOWANIA	NR UMOWY	SKALA
Sanitarna	budowlano/wykonawczy	2010	ZP–D/4/2009	1:50