


PROFIL KANALIZACIJSKIH SANITARNEJ SKALA 1:100/100

PRZEJŚCIE KANALIZACJI SANITARNEJ POD DROGA KRAJOWA NR 22 – PRZEWIERT STEROWANY

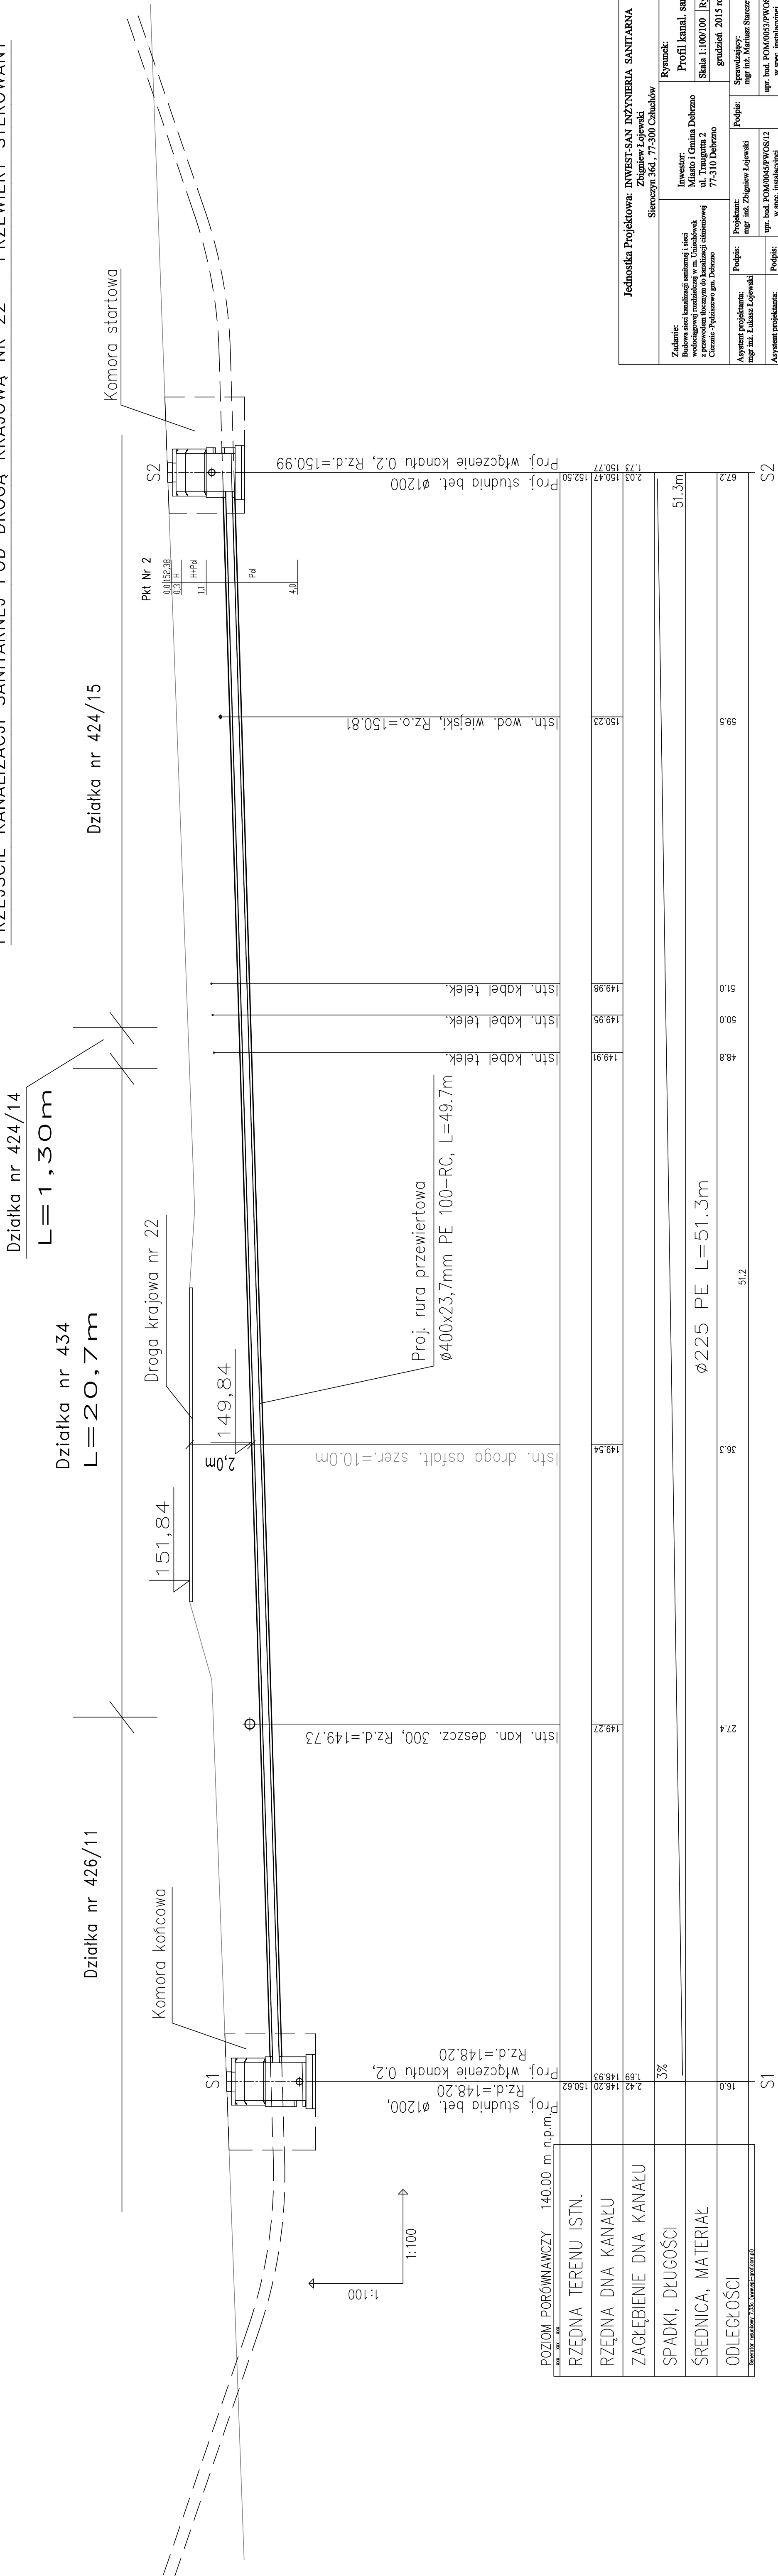

<b>Jednostka Projektowa: INWEST-SAN INŻYNIERIA SANITARNIA</b> <b>Zbigniew Łojewski</b> <b>Sieroczin 36d, 71-300 Człuchów</b>		<b>Rysunek:</b>	
<b>Zadanie:</b> Budowa sieci kanalizacji sanitarnej i sieci wodociągowej rozdzielczą w m. Uniechów z przewodem tocznym do kanalizacji ciśnieniowej Czarńce-Półdziszewo gm. Dobrzano	<b>Investor:</b> Miasto i Gmina Dobrzano ul. Traugutta 2 71-310 Dobrzano	<b>Profil kanal. sanitarnej</b>	
		Skala 1:100/100	Rys. nr 3
<b>Projektant:</b> mgr inż. Zbigniew Łojewski		<b>Podpis:</b> mgr inż. Mariusz Starchewski	
<b>Podpis:</b> mgr inż. Łukasz Łojewski		<b>Podpis:</b> upr. bud. POM/00653/PWCS/10 w spec. instalacyjnej bez ograniczeń	
<b>Asystent projektanta:</b> mgr inż. Łukasz Łojewski		<b>Podpis:</b> upr. bud. POM/00453/PWCS/12 w spec. instalacyjnej bez ograniczeń	
<b>Asystent projektanta:</b> mgr inż. Rafał Ryl		<b>Podpis:</b> upr. bud. POM/00653/PWCS/10 w spec. instalacyjnej bez ograniczeń	