


Profil podłużny rurociągu tłocznego cz. 3
Skala 1:100/1000

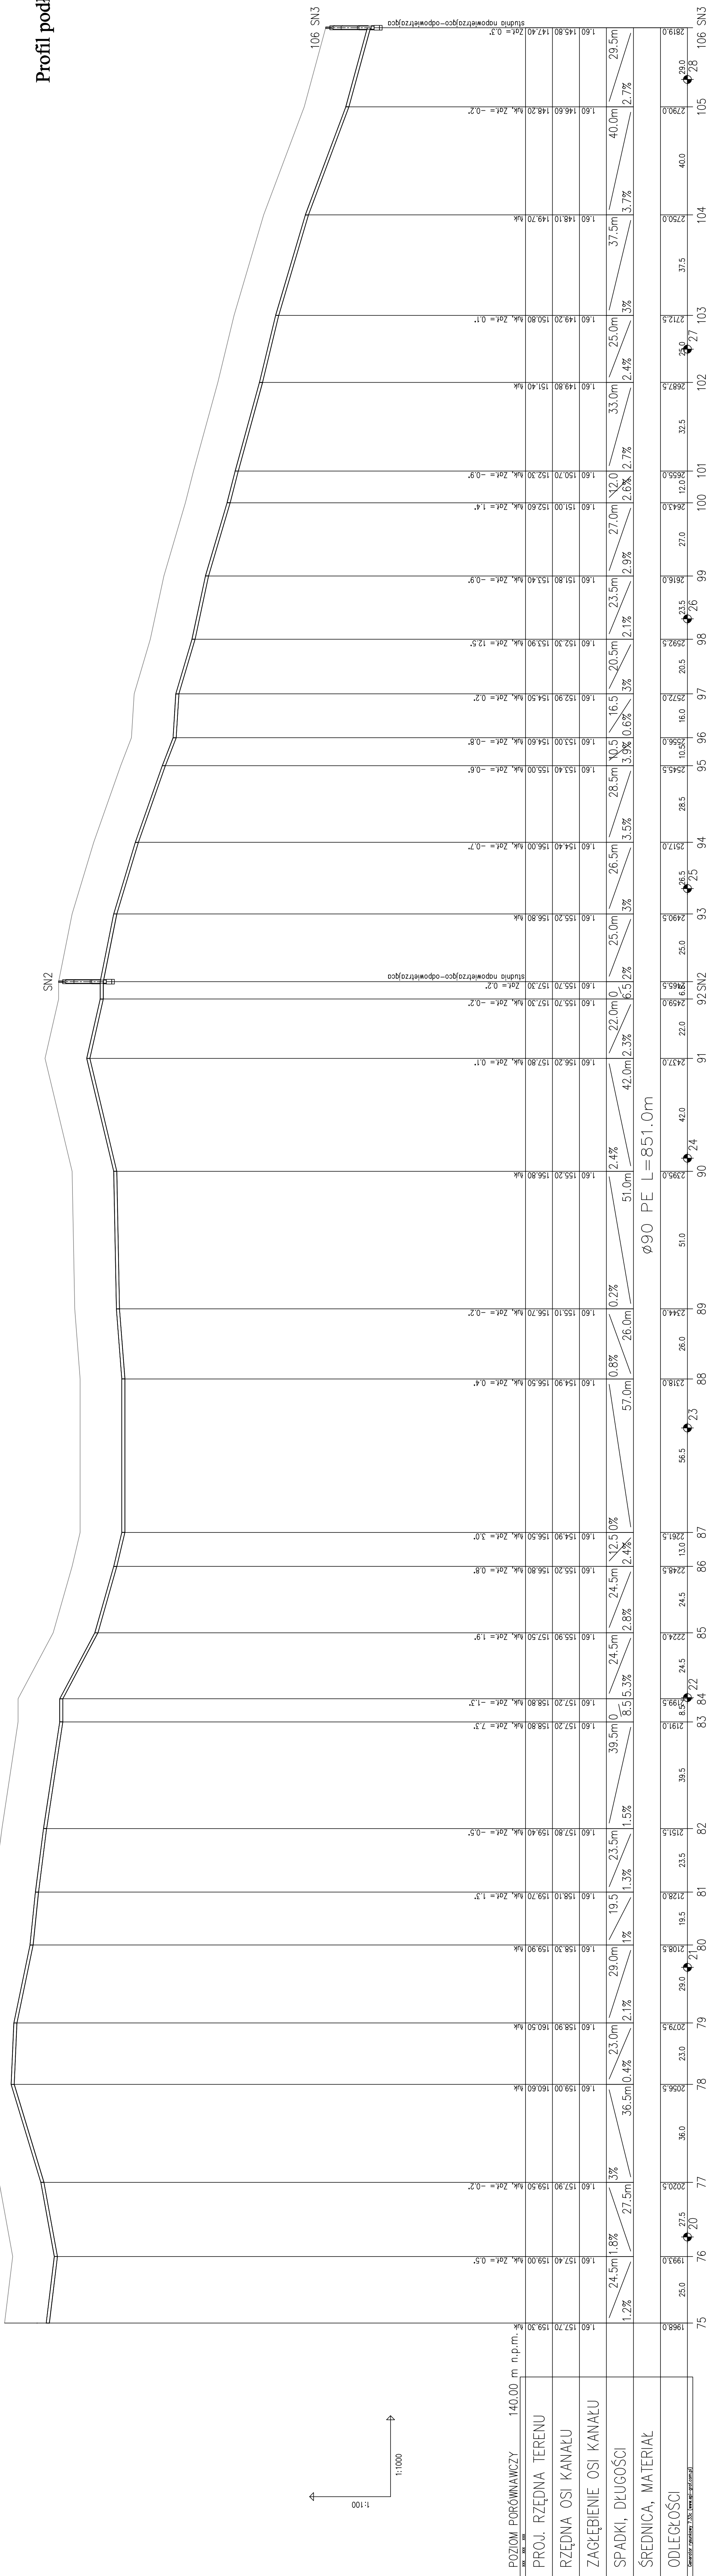

Jednostka Projektowa: INWEST-SAN INŻYNIERIA SANITARNA Złogieniec Łojowski Szerocyn 36d, 77-500 Człuchów		Rysunek: Profil podłuzny rurowiągu toczącego cz. 3 Skala 1:100/1000 Rys. nr 12 Istopad 2015 rok	
Zadanie: Budowa sieci kanalizacji sanitarnej i sieci wodociągowej rozdzielczej w m. Stowonki w miejscowości Stowonki do m. Cieszanów gm. Debrzno	Investor: Miasto i Gmina Debrzno ul. Traugutta 2, 77-310 Debrzno	Podpis: mgr inż. Złogieniec Łojowski	Podpis: mgr inż. Mariusz Stareczewski
		upr. bud. POM/0045/PWOS/12 w spec. instalacyjnej bez ograniczeń	upr. bud. POM/0053/PWOS/10 w spec. instalacyjnej bez ograniczeń