


PROFIL KANALIZACJI ŚCIEKOWEJ NR 1
SKALA 1:100/500

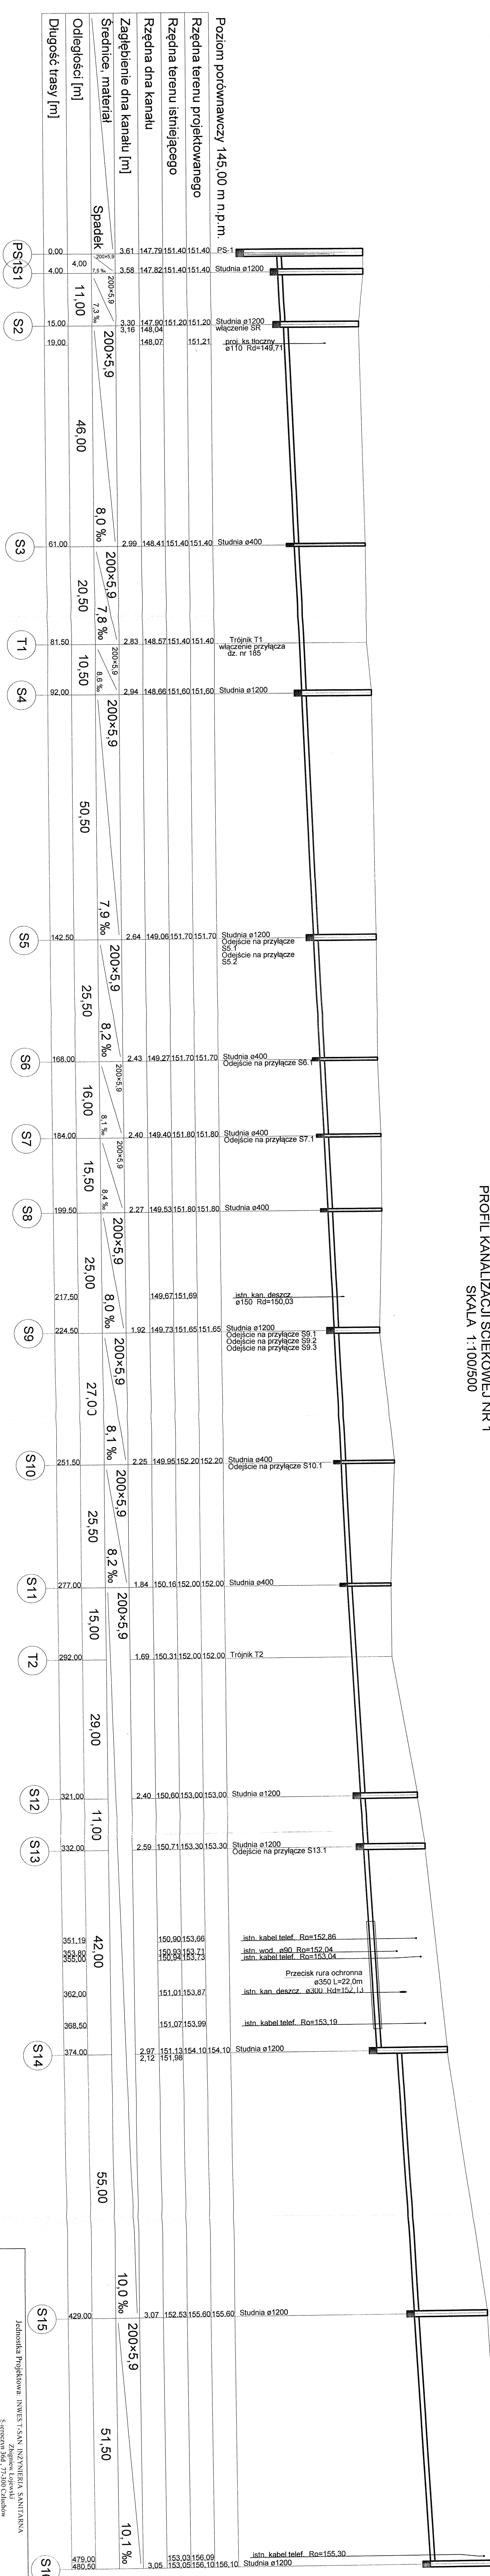

Jednostka Projektowa: INWEST-SAN INŻYNIERIA SANITARNA			
Sieteczyn 566, 77-300 Człuchów		Rysunek: Profil kanalizacji nr 1	
Temat: Budowa sieci kanalizacji ściekowej w m. Strzeżona gmn. Dobrzno		Skala 1:100/500 Rys. nr 3	
Inwestor: Miasto i Gmina Dobrzno Zakład Wodociągów i Kanalizacji ul. Traugutta 2, 77-310 Dobrzno		październik 2012 rok	
Asystent projektant: inż. Łukasz Łojewski	Projektant: inż. inż. Zbigniew Łojewski	Projektant: inż. inż. Mariusz Starczewski	Projektant: inż. inż. Mariusz Starczewski
upr. bud. POW/0045/Pw/OS/12 w spec. instalacyjnej bez ograniczeń	upr. bud. POW/0045/Pw/OS/12 w spec. instalacyjnej bez ograniczeń	upr. bud. POW/0045/Pw/OS/10 w spec. instalacyjnej bez ograniczeń	upr. bud. POW/0045/Pw/OS/10 w spec. instalacyjnej bez ograniczeń