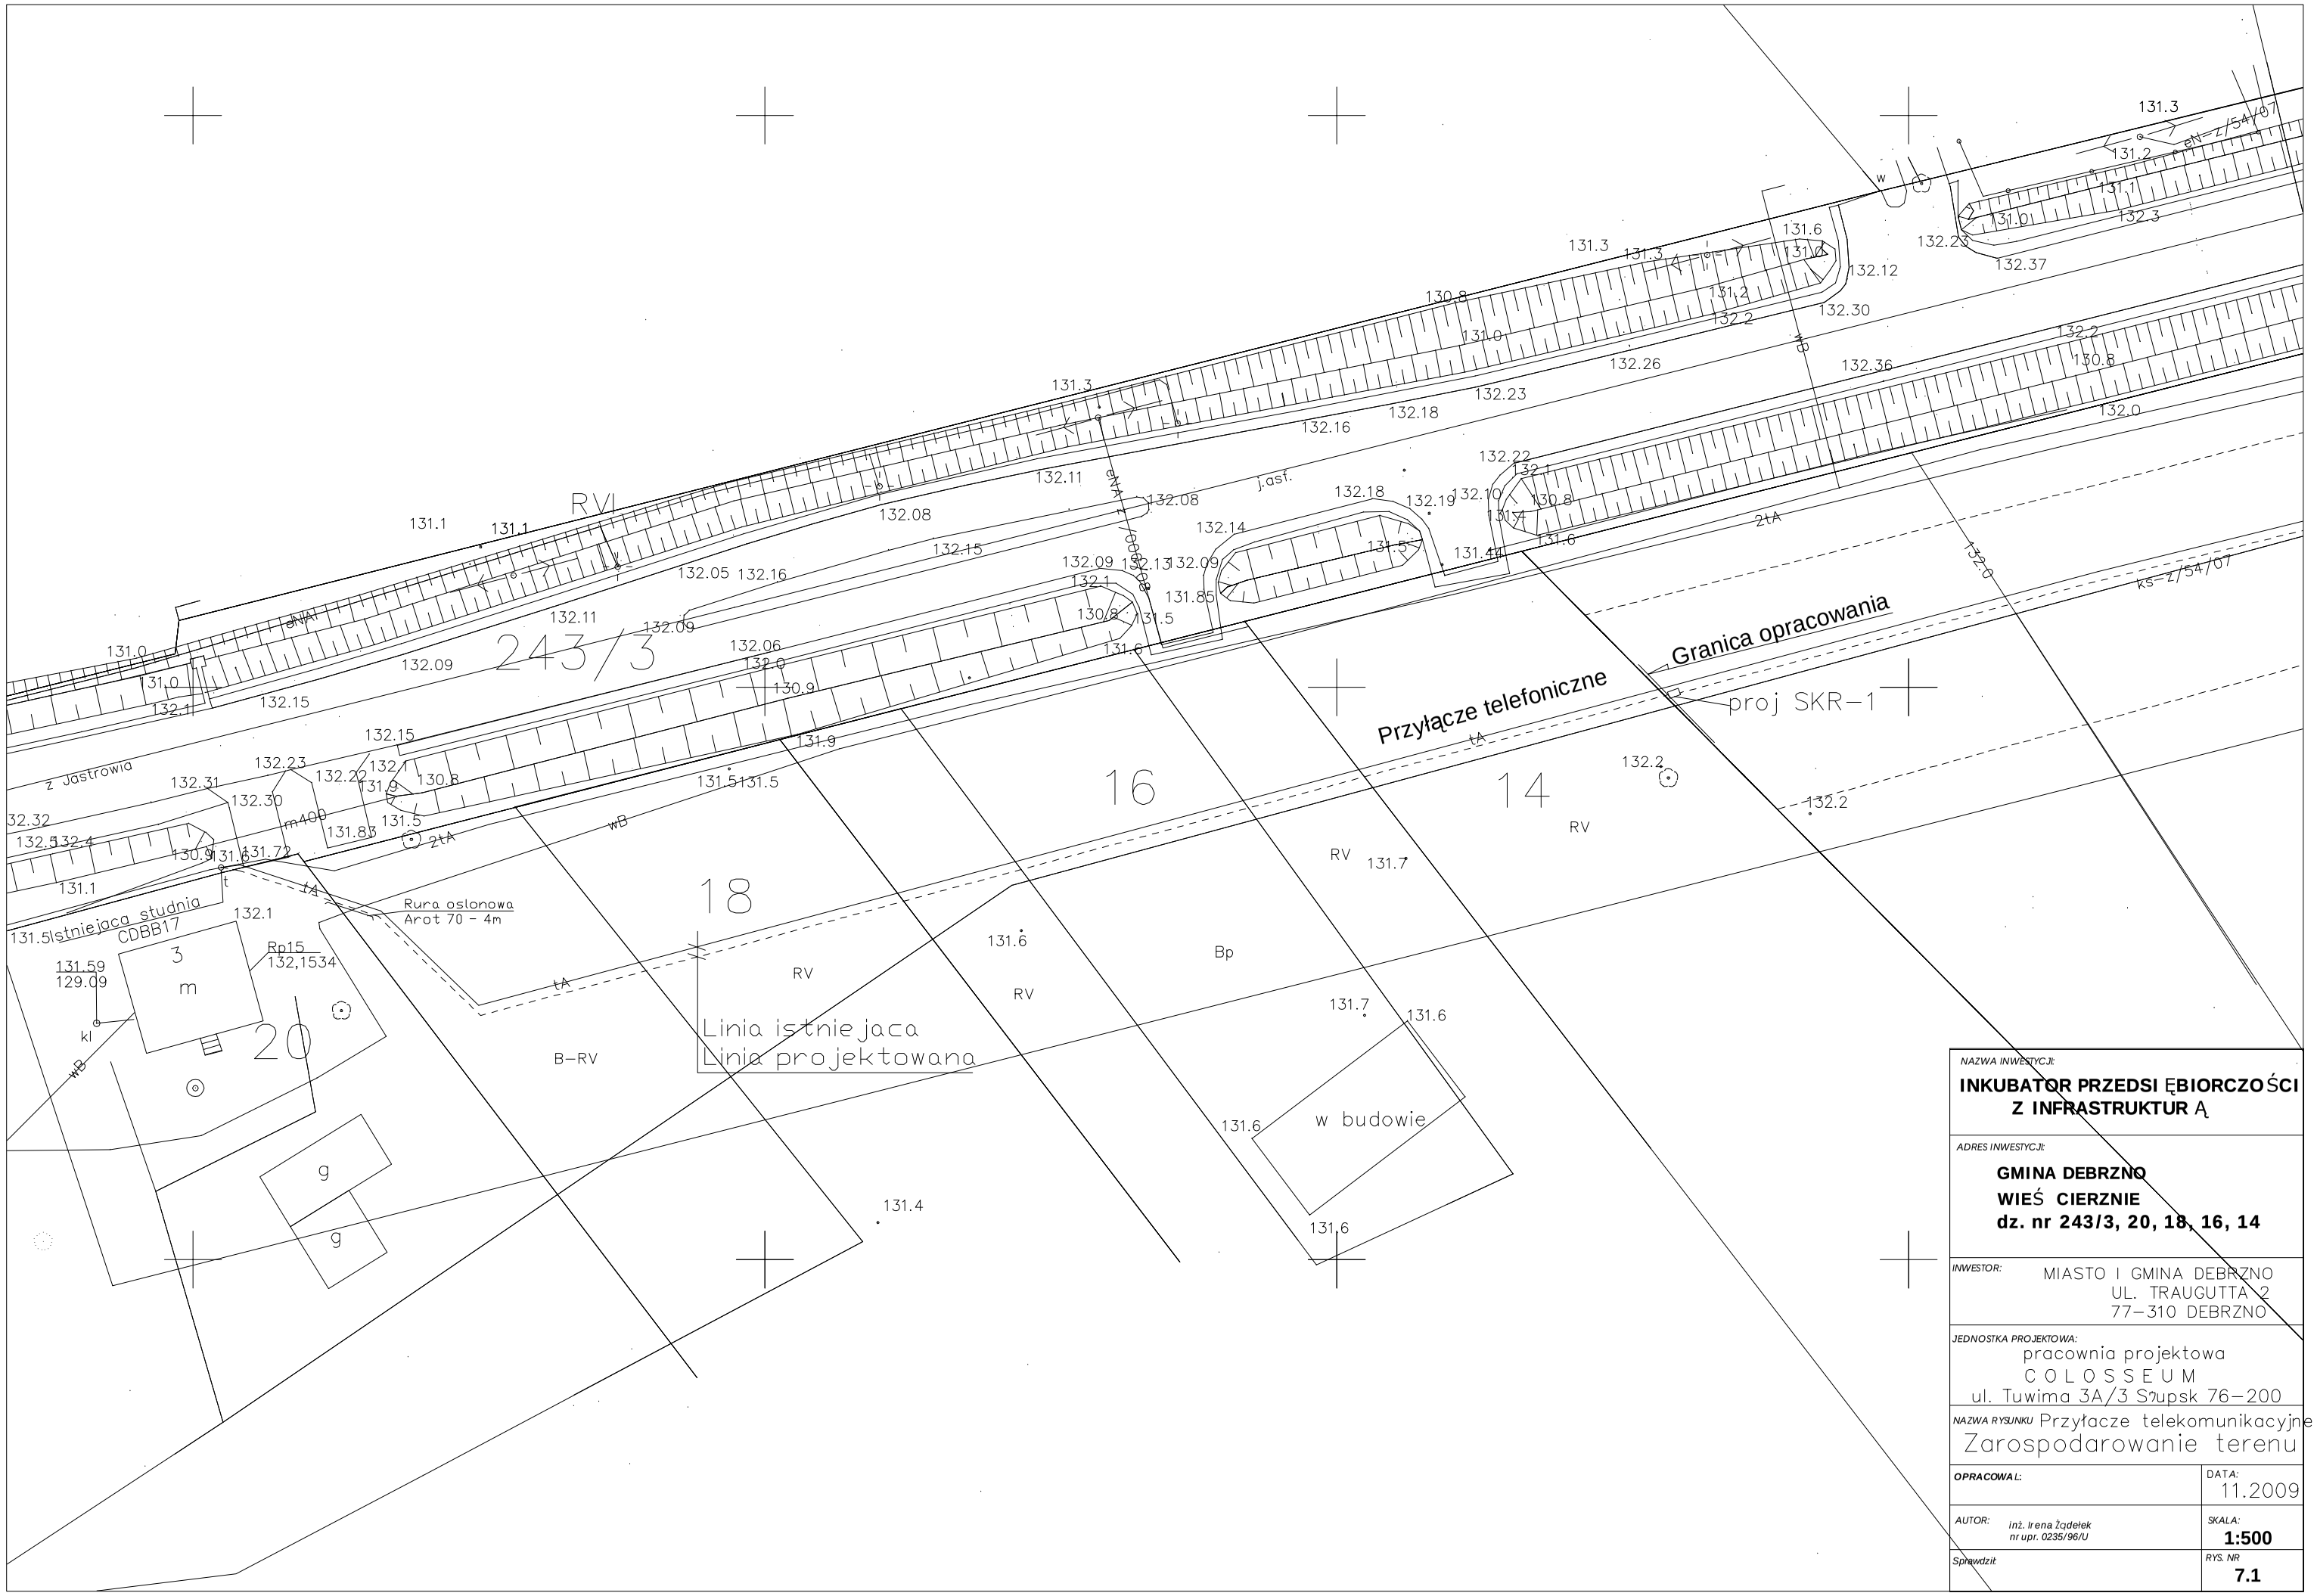

NAZWA INWESTYCJI:

INKUBATOR PRZEDSIĘBIORCZOŚCI Z INFRASTRUKTURĄ

ADRES INWESTYCJI:

GMINA DEBRZNO
WIEŚ CIERZNIE
dz. nr 243/3, 20, 18, 16, 14

INWESTOR: MIASTO I GMINA DEBRZNO
UL. TRAUGUTTA 2
77-310 DEBRZNO

JEDNOSTKA PROJEKTOWA:
pracownia projektowa
COLOSSEUM
ul. Tuwima 3A/3 Słupsk 76-200

NAZWA RYSUNKU Przyłacze telekomunikacyjne
Zarospodarowanie terenu

OPRACOWAŁ:	DATA: 11.2009
AUTOR: inż. Irena Żądełek nr upr. 0235/96/U	SKALA: **1:500**
Sprawdził:	RYS. NR **7.1**