


Element stalowy Tp-2.2 szt.2

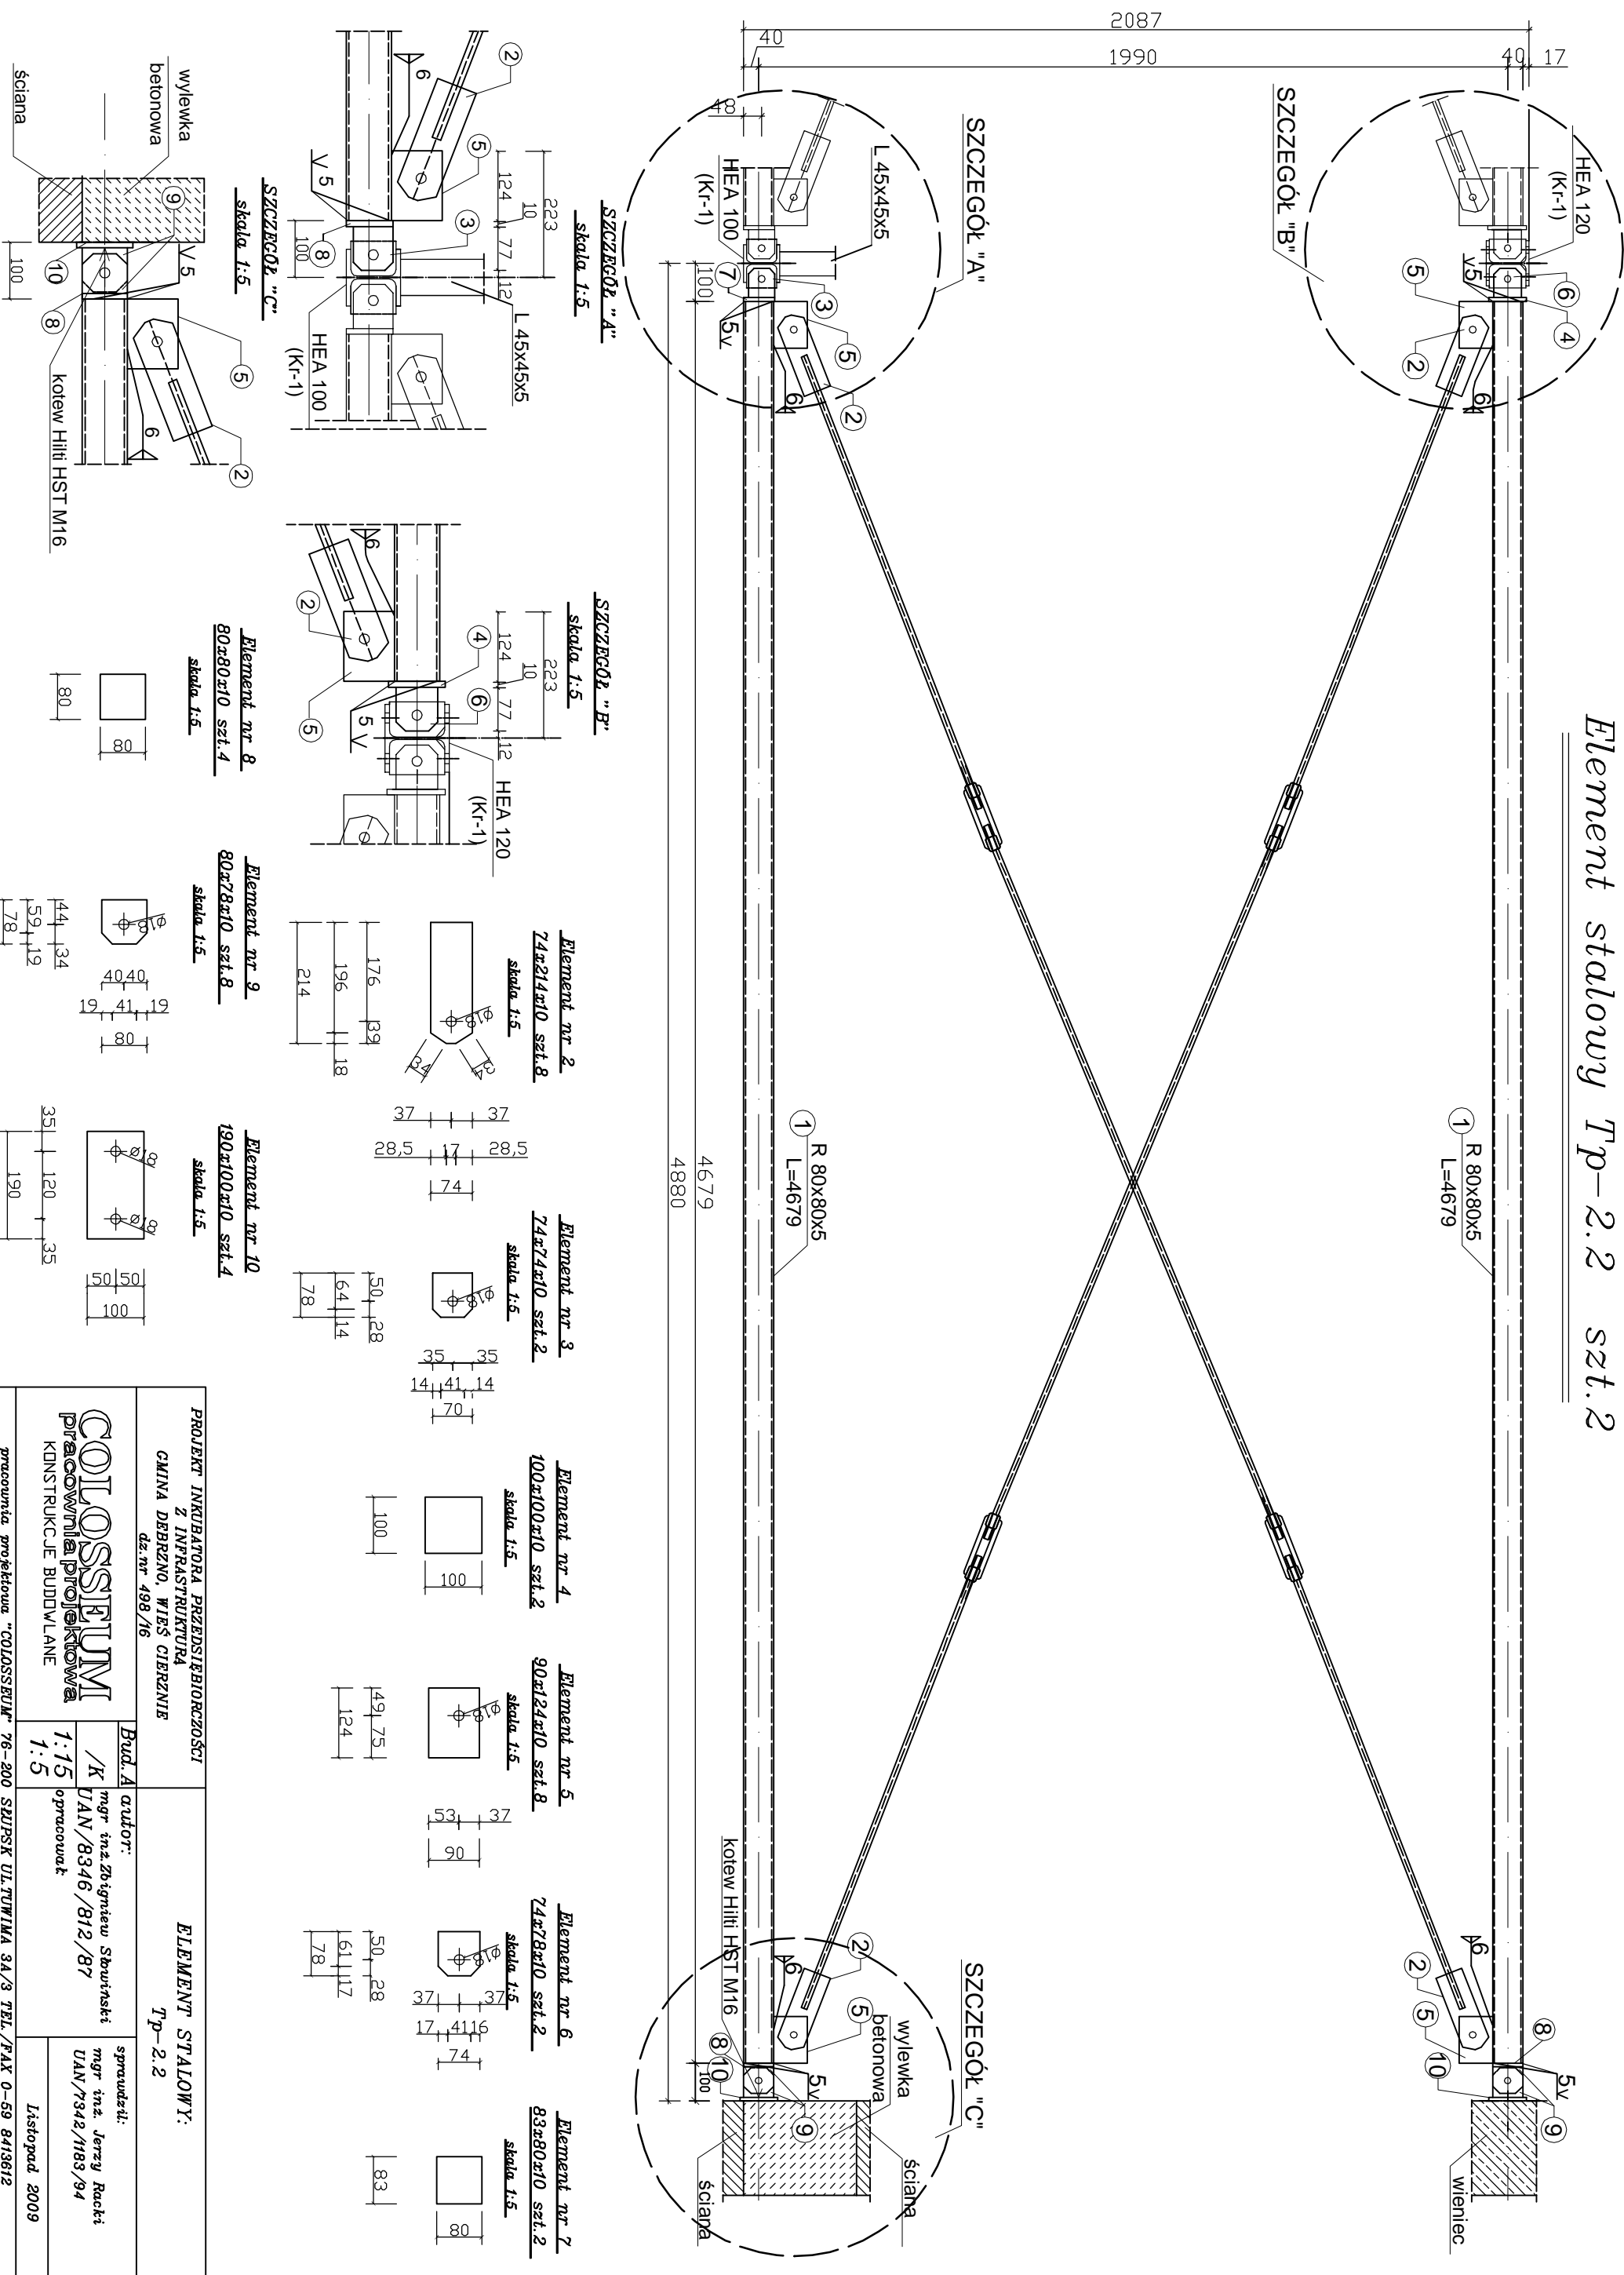

PROJEKT INKUBATORA PRZEDSIĘBIORCZOŚCI Z INFRASTRUKTURĄ GMINA DEBRZNO, WIEŚ CIERZENIE dz. nr 498/16		ELEMENT STALOWY: Tp-2.2	
COLOSSSEUM PRACOWNIA PROJEKTOWA KONSTRUKCJE BUDOWLANE	Bud. A	autor:	
	/K	mgr inż. Dariusz Słowinski	
	1:15	mgr inż. Jerzy Raci	
1:5		opracował	
		sprawił:	
		mgr inż. Jerzy Raci	
		UAN/7342/1183/94	
		listopad 2009	
pracownia projektowa "COLOSSSEUM" 76-200 SZUPSK UL. TUMIŁA 3A/3 TEL./FAX 0-59 8413612			