NAZWA INWESTYCJI
INKUBATOR PRZEDSIĘBIORCZOŚCI Z INFRASTRUKTURĄ

ADRES INWESTYCJI **GMINA DEBRZNO**
WIEŚ CIERZNIE
obr. 4.
498/1, 498/2, 498/4, 498/10, 498/12, 498/14, 498/16, 498/17, 498/18

INWESTOR: MIASTO I GMINA DEBRZNO
UL. TRAUGUTTA 2
77-310 DEBRZNO

JEDNOSTKA PROJEKTOWA:
P.P.U.H. S E L U M
ul. Tuwima 3A/3, Słupsk, 76-200

NAZWA RYSUNKU: Instalacje telefoniczne
Zagospodarowanie terenu

OPRACOWANIE:
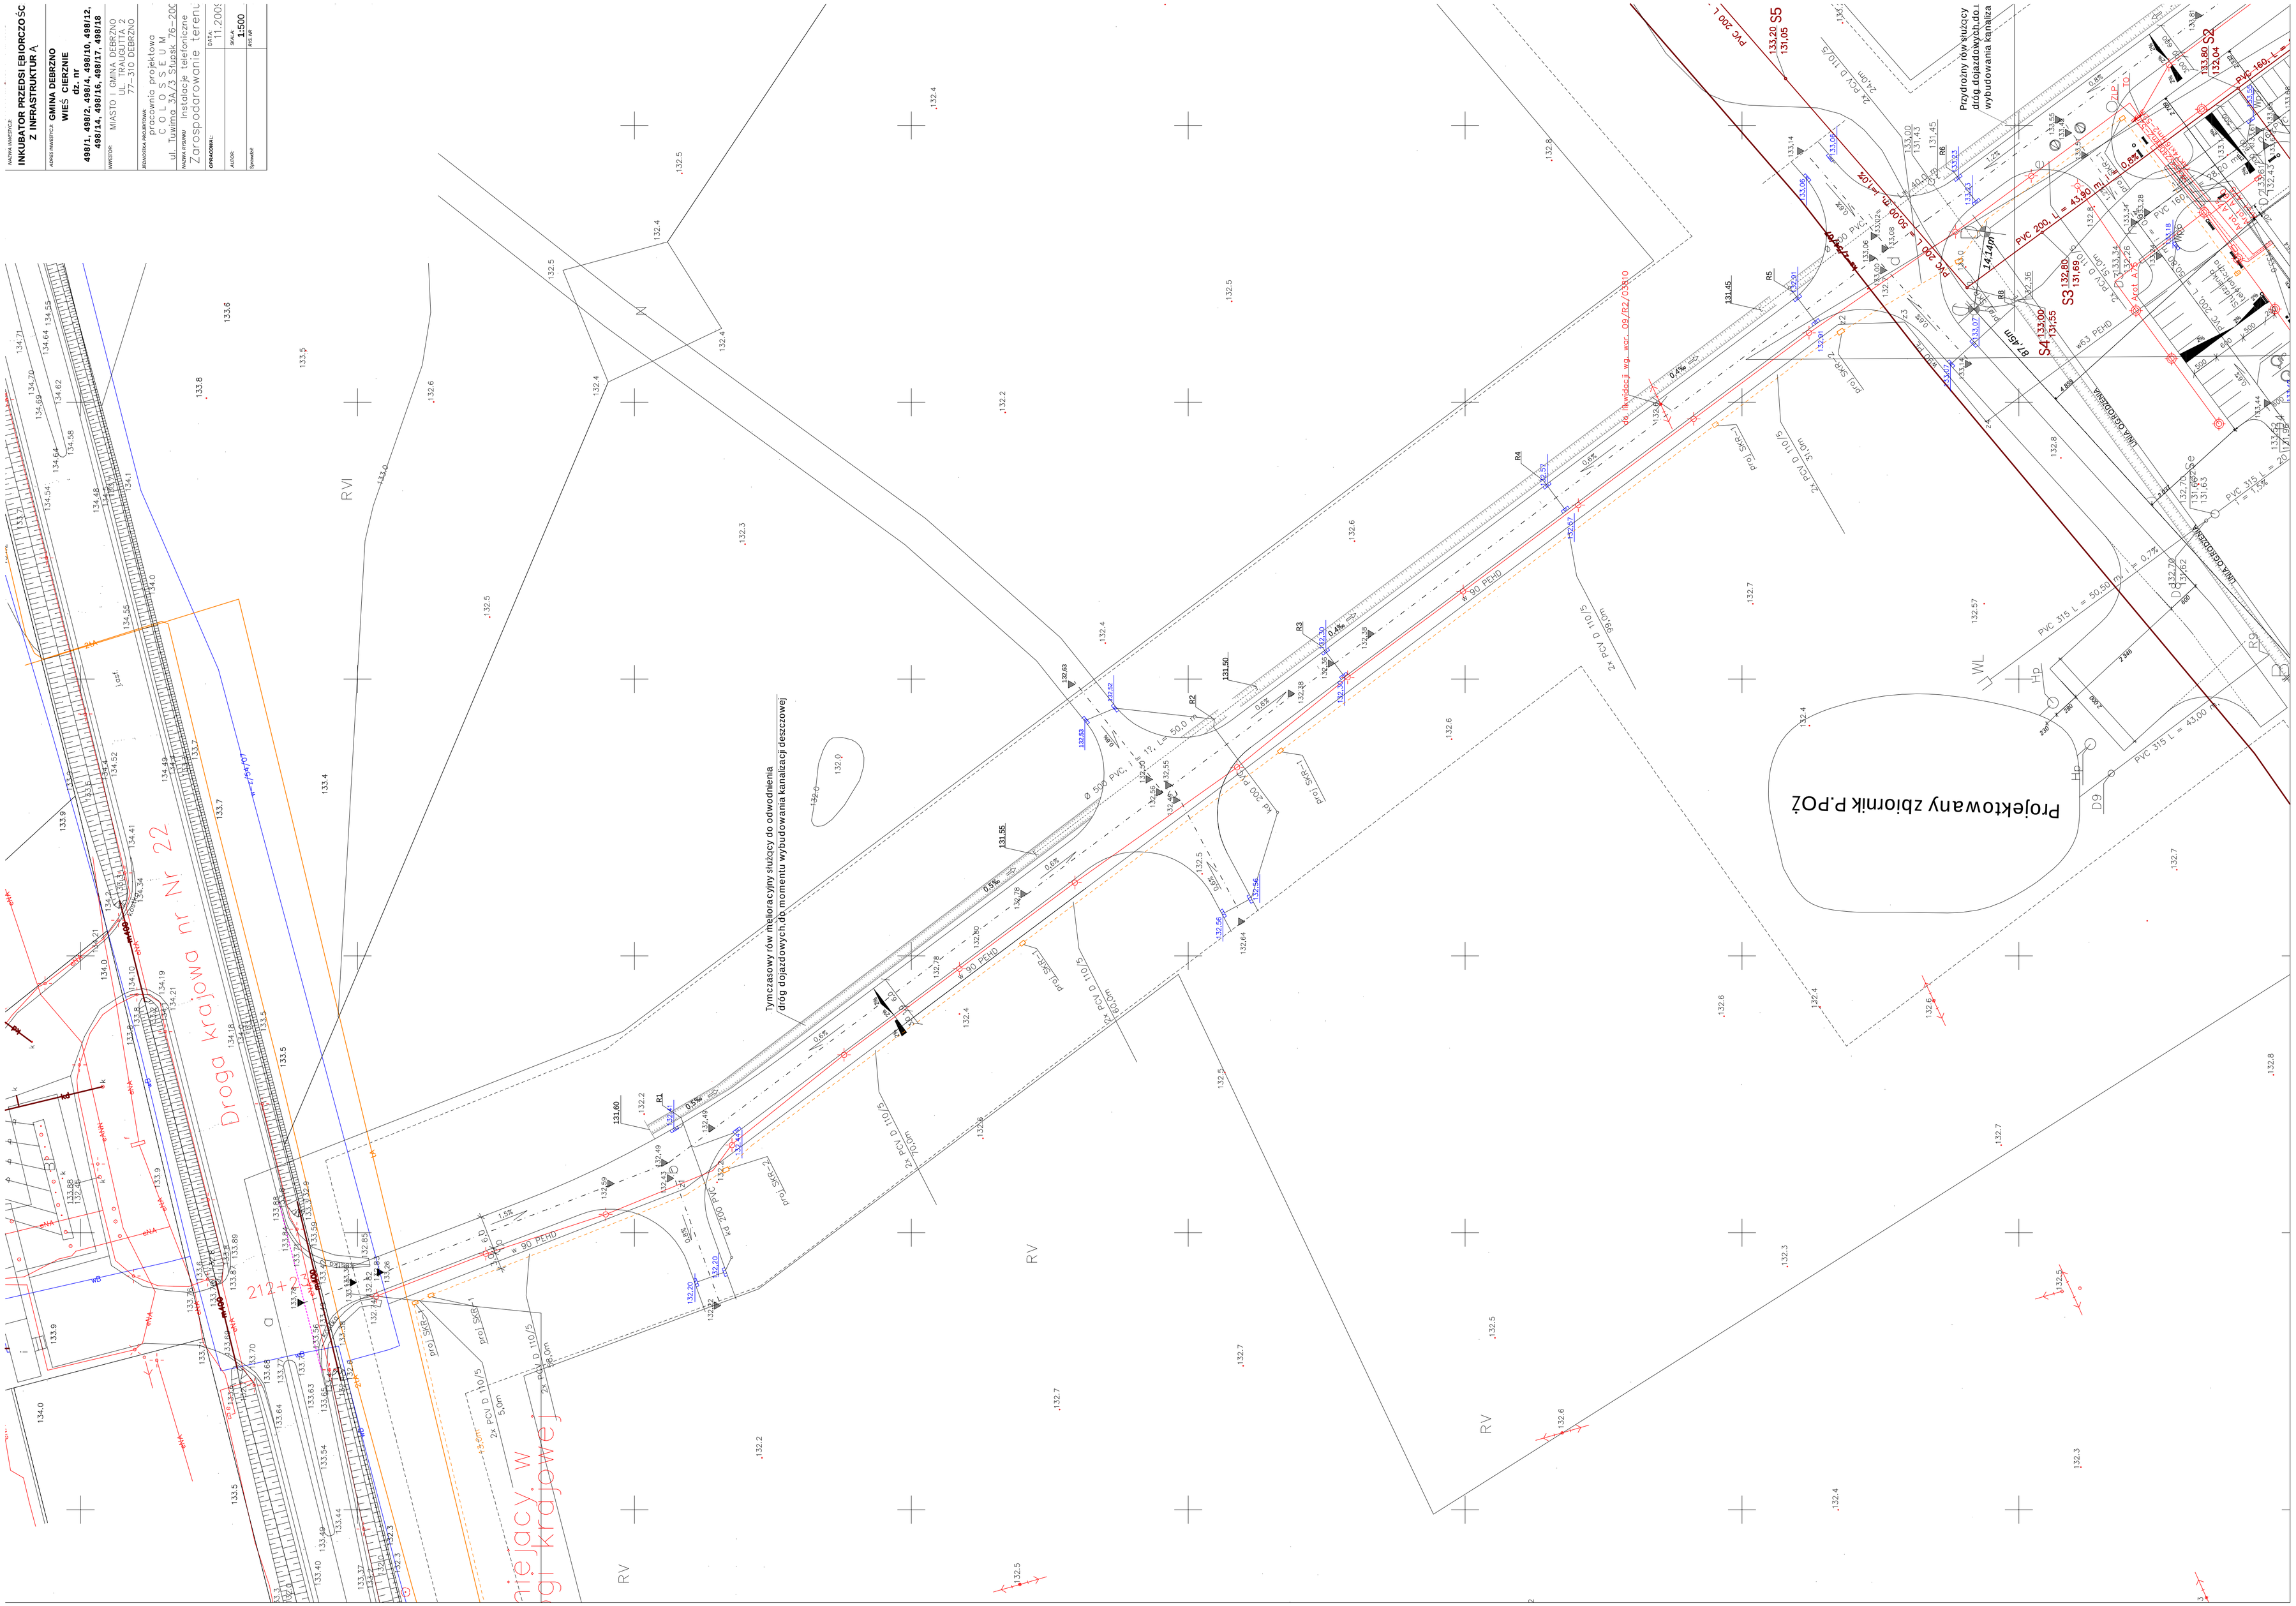
	DATA
AUTOR:	11.2005
	SKALA
	1:500
SprawdzIł:	FORMAT
	A0